


GRUNNMYND - M1:50

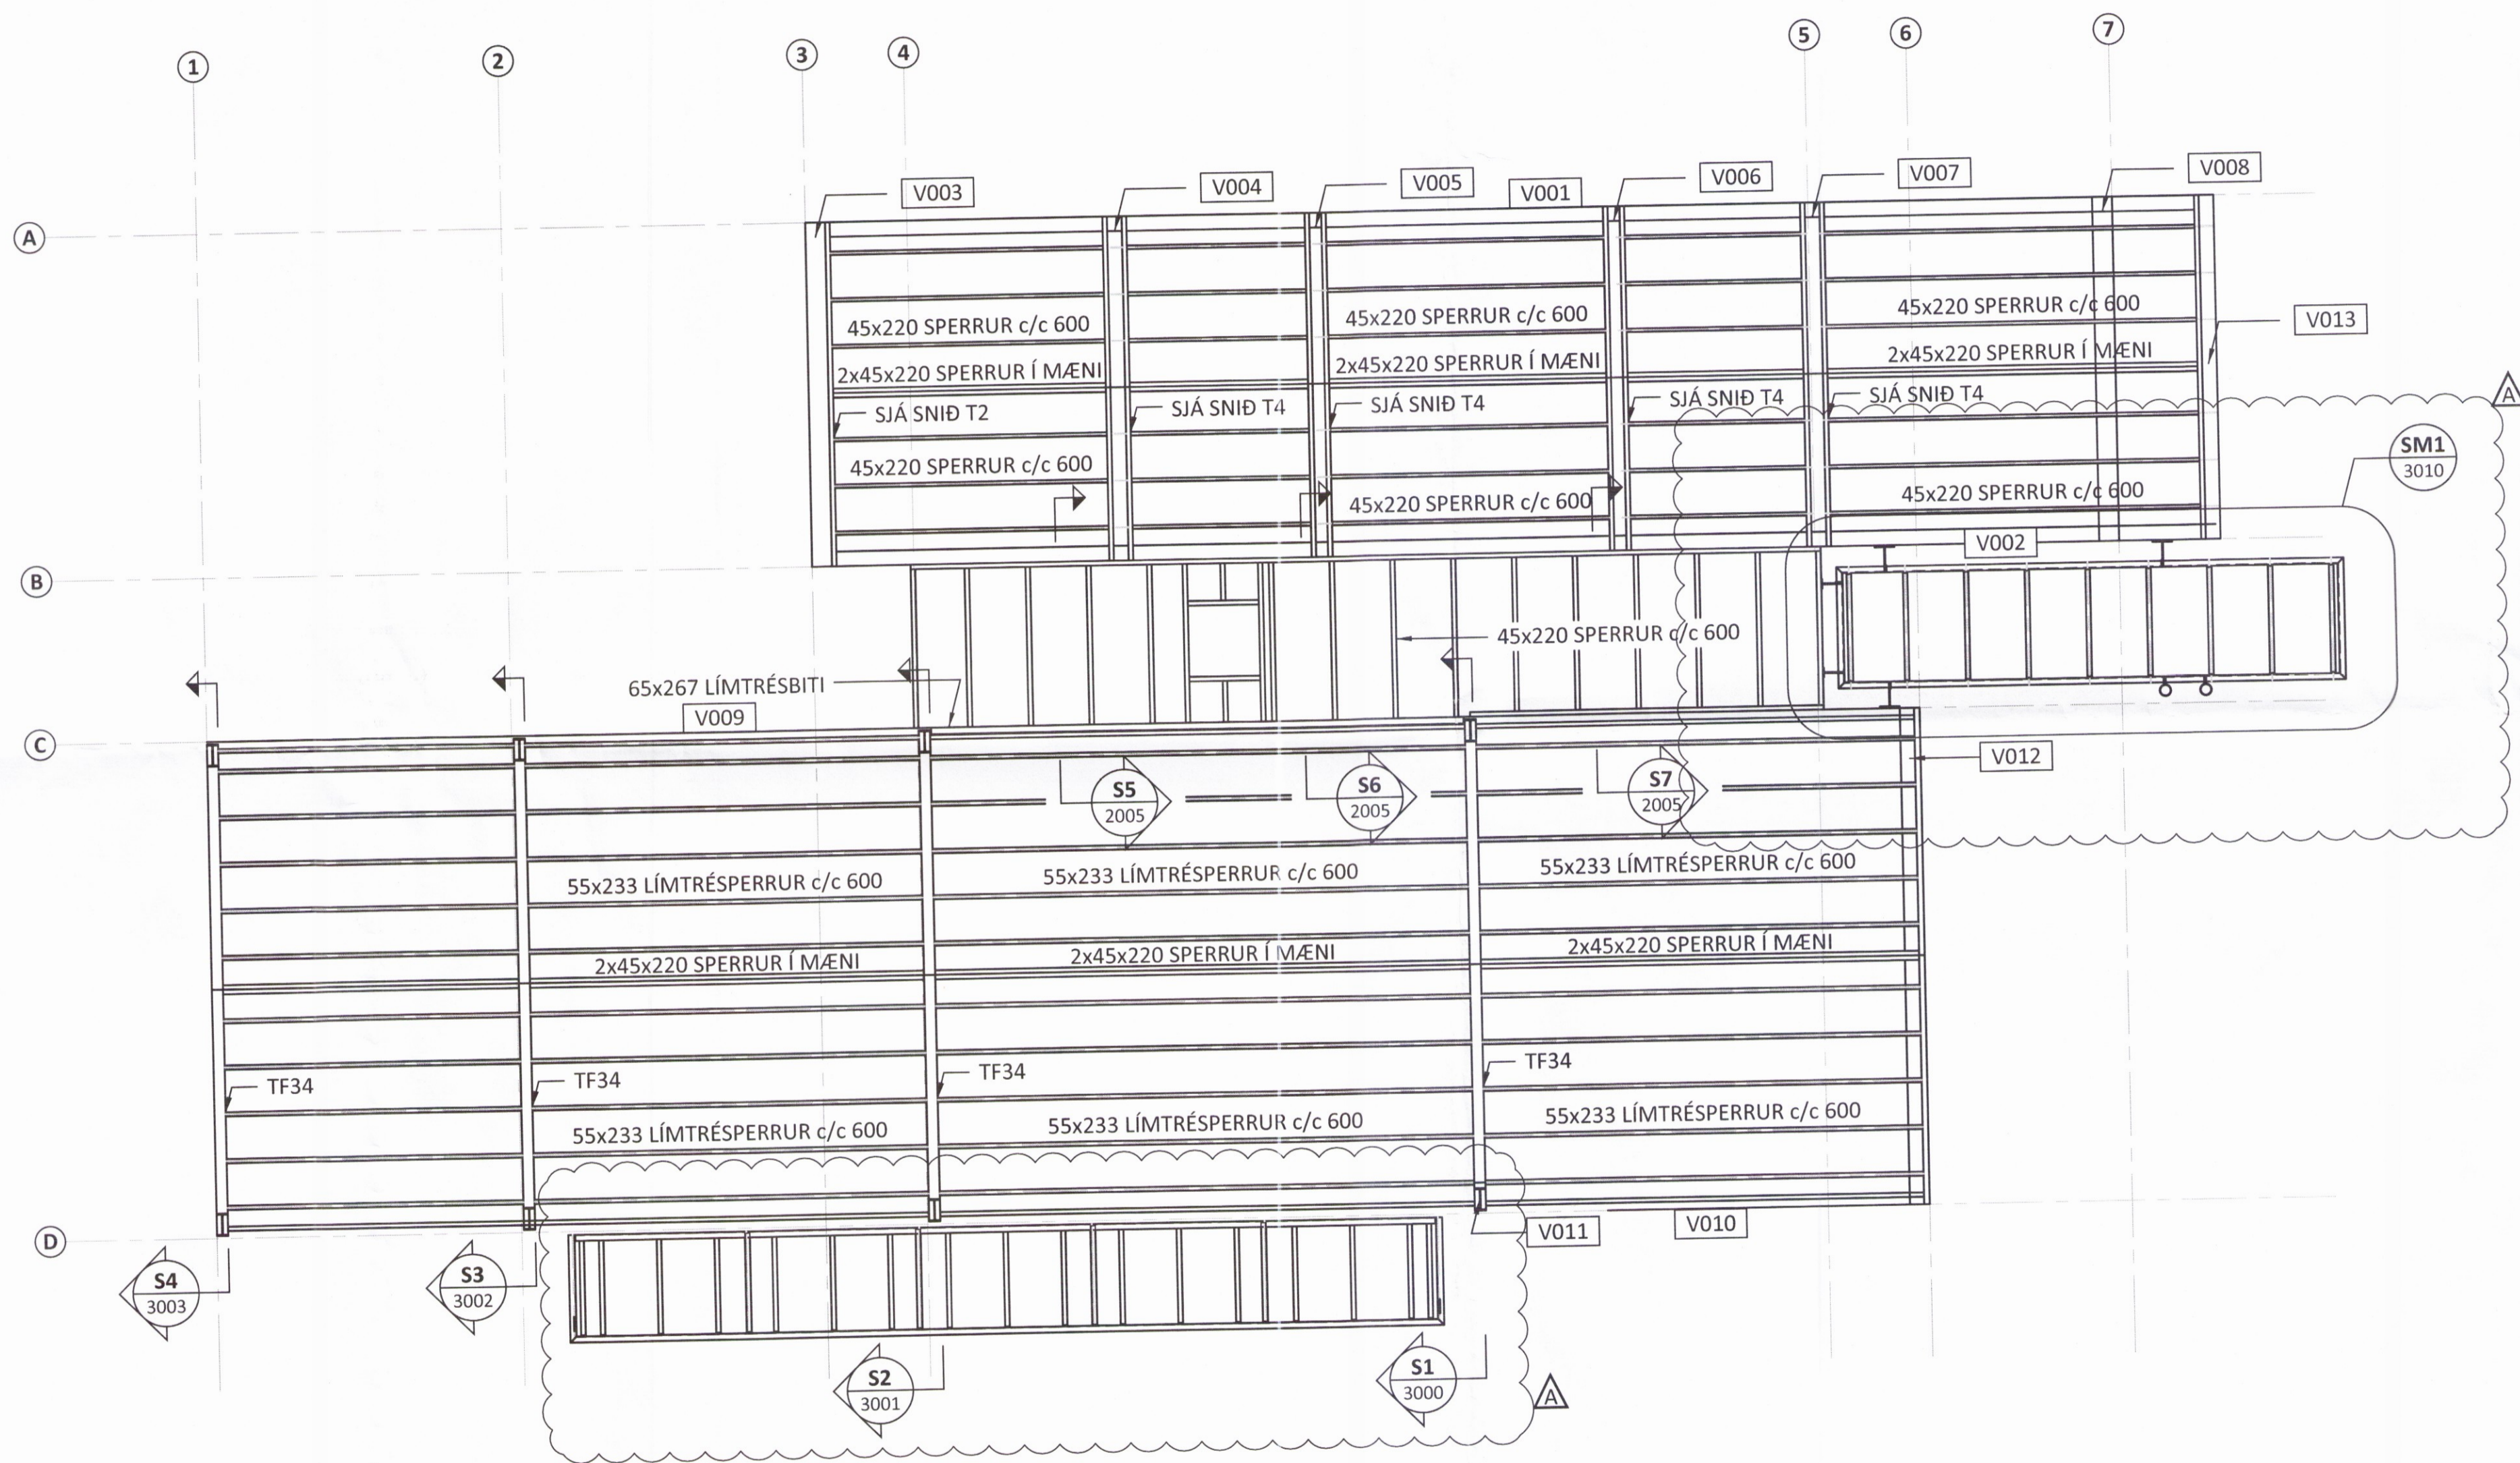

SKÝRINGAR:

- SJÁ TEIKNINGU 1-0000 OG FYRIR ALMENNAR SKÝRINGAR
- ÖLL MÁL ERU Í MILLIMETNUM OG ALLIR KÓTAR ERU Í METNUM

TIMBURVIRKI:

- SETJA SKAL LAUSHOLT MILLI VEGGSTOÐA MAX c/c 1200 FEST MEÐ 2stk 5,0x100 SKRÚFUM Í HVORA STOD
- INNVEGGI/ÚTVEGGIR SKULU KLÆDDIR MEÐ 9mm GRENIKROSSVIÐ ÖÐRUM MEGIN NEMA ANNAD SÉ TEKID FRAM. SAMSKYTTI PLATNA SKULU ALLTAF VERA YFIR STOD EÐA LAUSHOLTI. KROSSVIÐ SKAL LÍMA OG NEGLA MEÐ 28/50 BYSSUSAUM c/c 100 Á ÚTHRING PLATNA OG c/c 200 INNAN PLATNA
- ÞAR SEM TIMBUR LIGGUR AÐ STEYPU SKAL LEGGJA EITT LAG AF TJÖRUPAPPA Á MILLI.

ÞAKVIRKI:

- SJÁ KENNISNIÐ TEIKN. 2052
- OFAN Á SPERRUR KOMA 35x70 TIMBURLISTAR SKRÚFAÐIR Í HVERJA SPERRU MEÐ 2stk 5,0x100 SKRÚFUM.
- OFAN Á TIMBURLISTA KEMUR 25x150 NEGLT Í TIMBURLISTA MEÐ 28/65 BYSSUSAUM Í HVERT BORD.
- ÞAKJÁRN SKAL NEGLT MEÐ 4,2x60 ÞAKSAUM. MILLI FYRSTU TVEGGJA RAÐA FRÁ ÞAKBRÚN SKAL VERA 150mm OG NEGLT Á VÍXL Í BÁRUR OG EFTIR ÞAÐ 450mm Á MILLI RAÐA INN Á ÞAKID OG NEGLT Í AÐRA HVERJA BÁRU. NEGLA SKAL LANGSAMSKYTTI MILLI NAGLARADA.

ÁRITUN HÖNNUNARSTJÓRA: *Sig. Heiðgunnsson*

A 21.03.17 SKYGGNUM BÆTT VIÐ			
BR.	DAGS.	BREYTING	
ferill VERKFRÆÐISTOFA			
KIDJABERG 126		801 SELFÖSS	
SUMARHÚS			
BURÐARVIRKI			
ÞAKVIRKI			
GRUNNMYND			
SAMÞYKKT: <i>Þórunn</i> KT 260172-3879 <i>90</i>			
HÖNNUÐUR	YFIRFARIÐ	DAGS. ÚTG.	DAGS. BREYTT.
Áp	ÞÓ	26.08.16	21.03.17
MKV. (A3)	VERKNR.	TEIKN. NR.	BREYTT.
1:50	15164	1 - 1100	A
Ferill ehf. Mörkin 1 108 Reykjavík Sími: 575 1600 Fax: 575 1601 www.ferill.is			