



FYRIR BREYTINGAR:

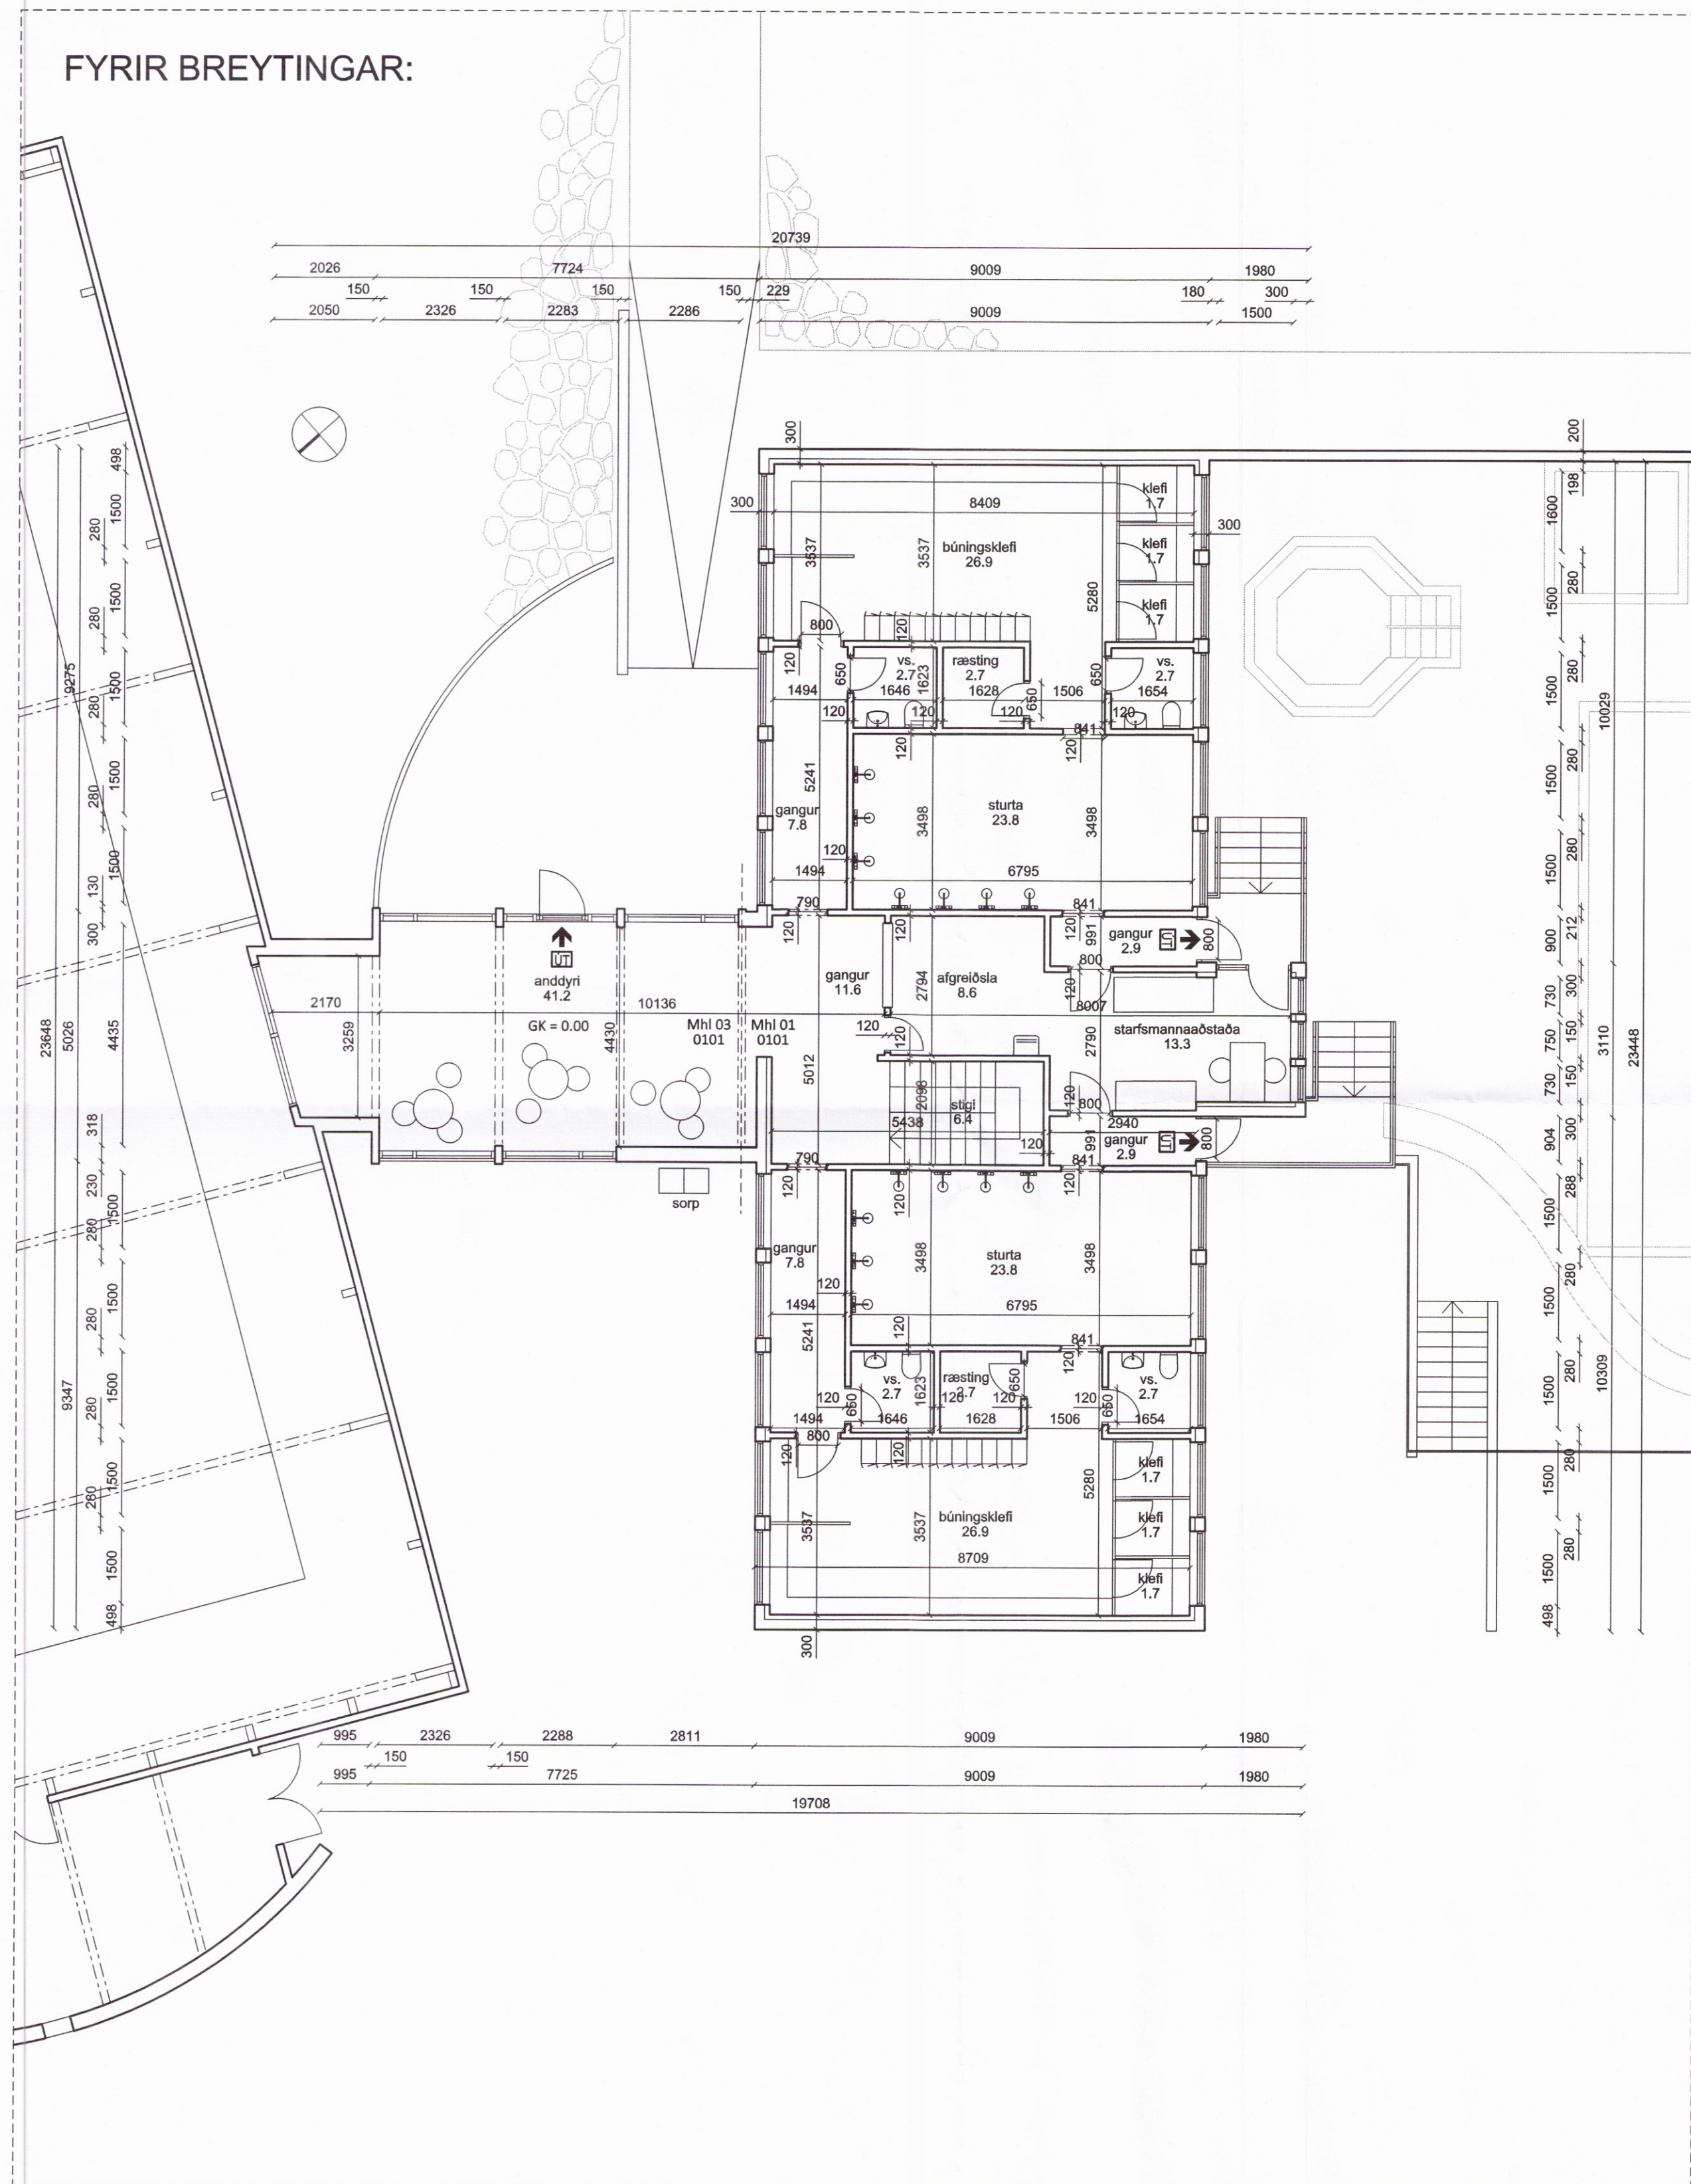

EFTIR BREYTINGAR:

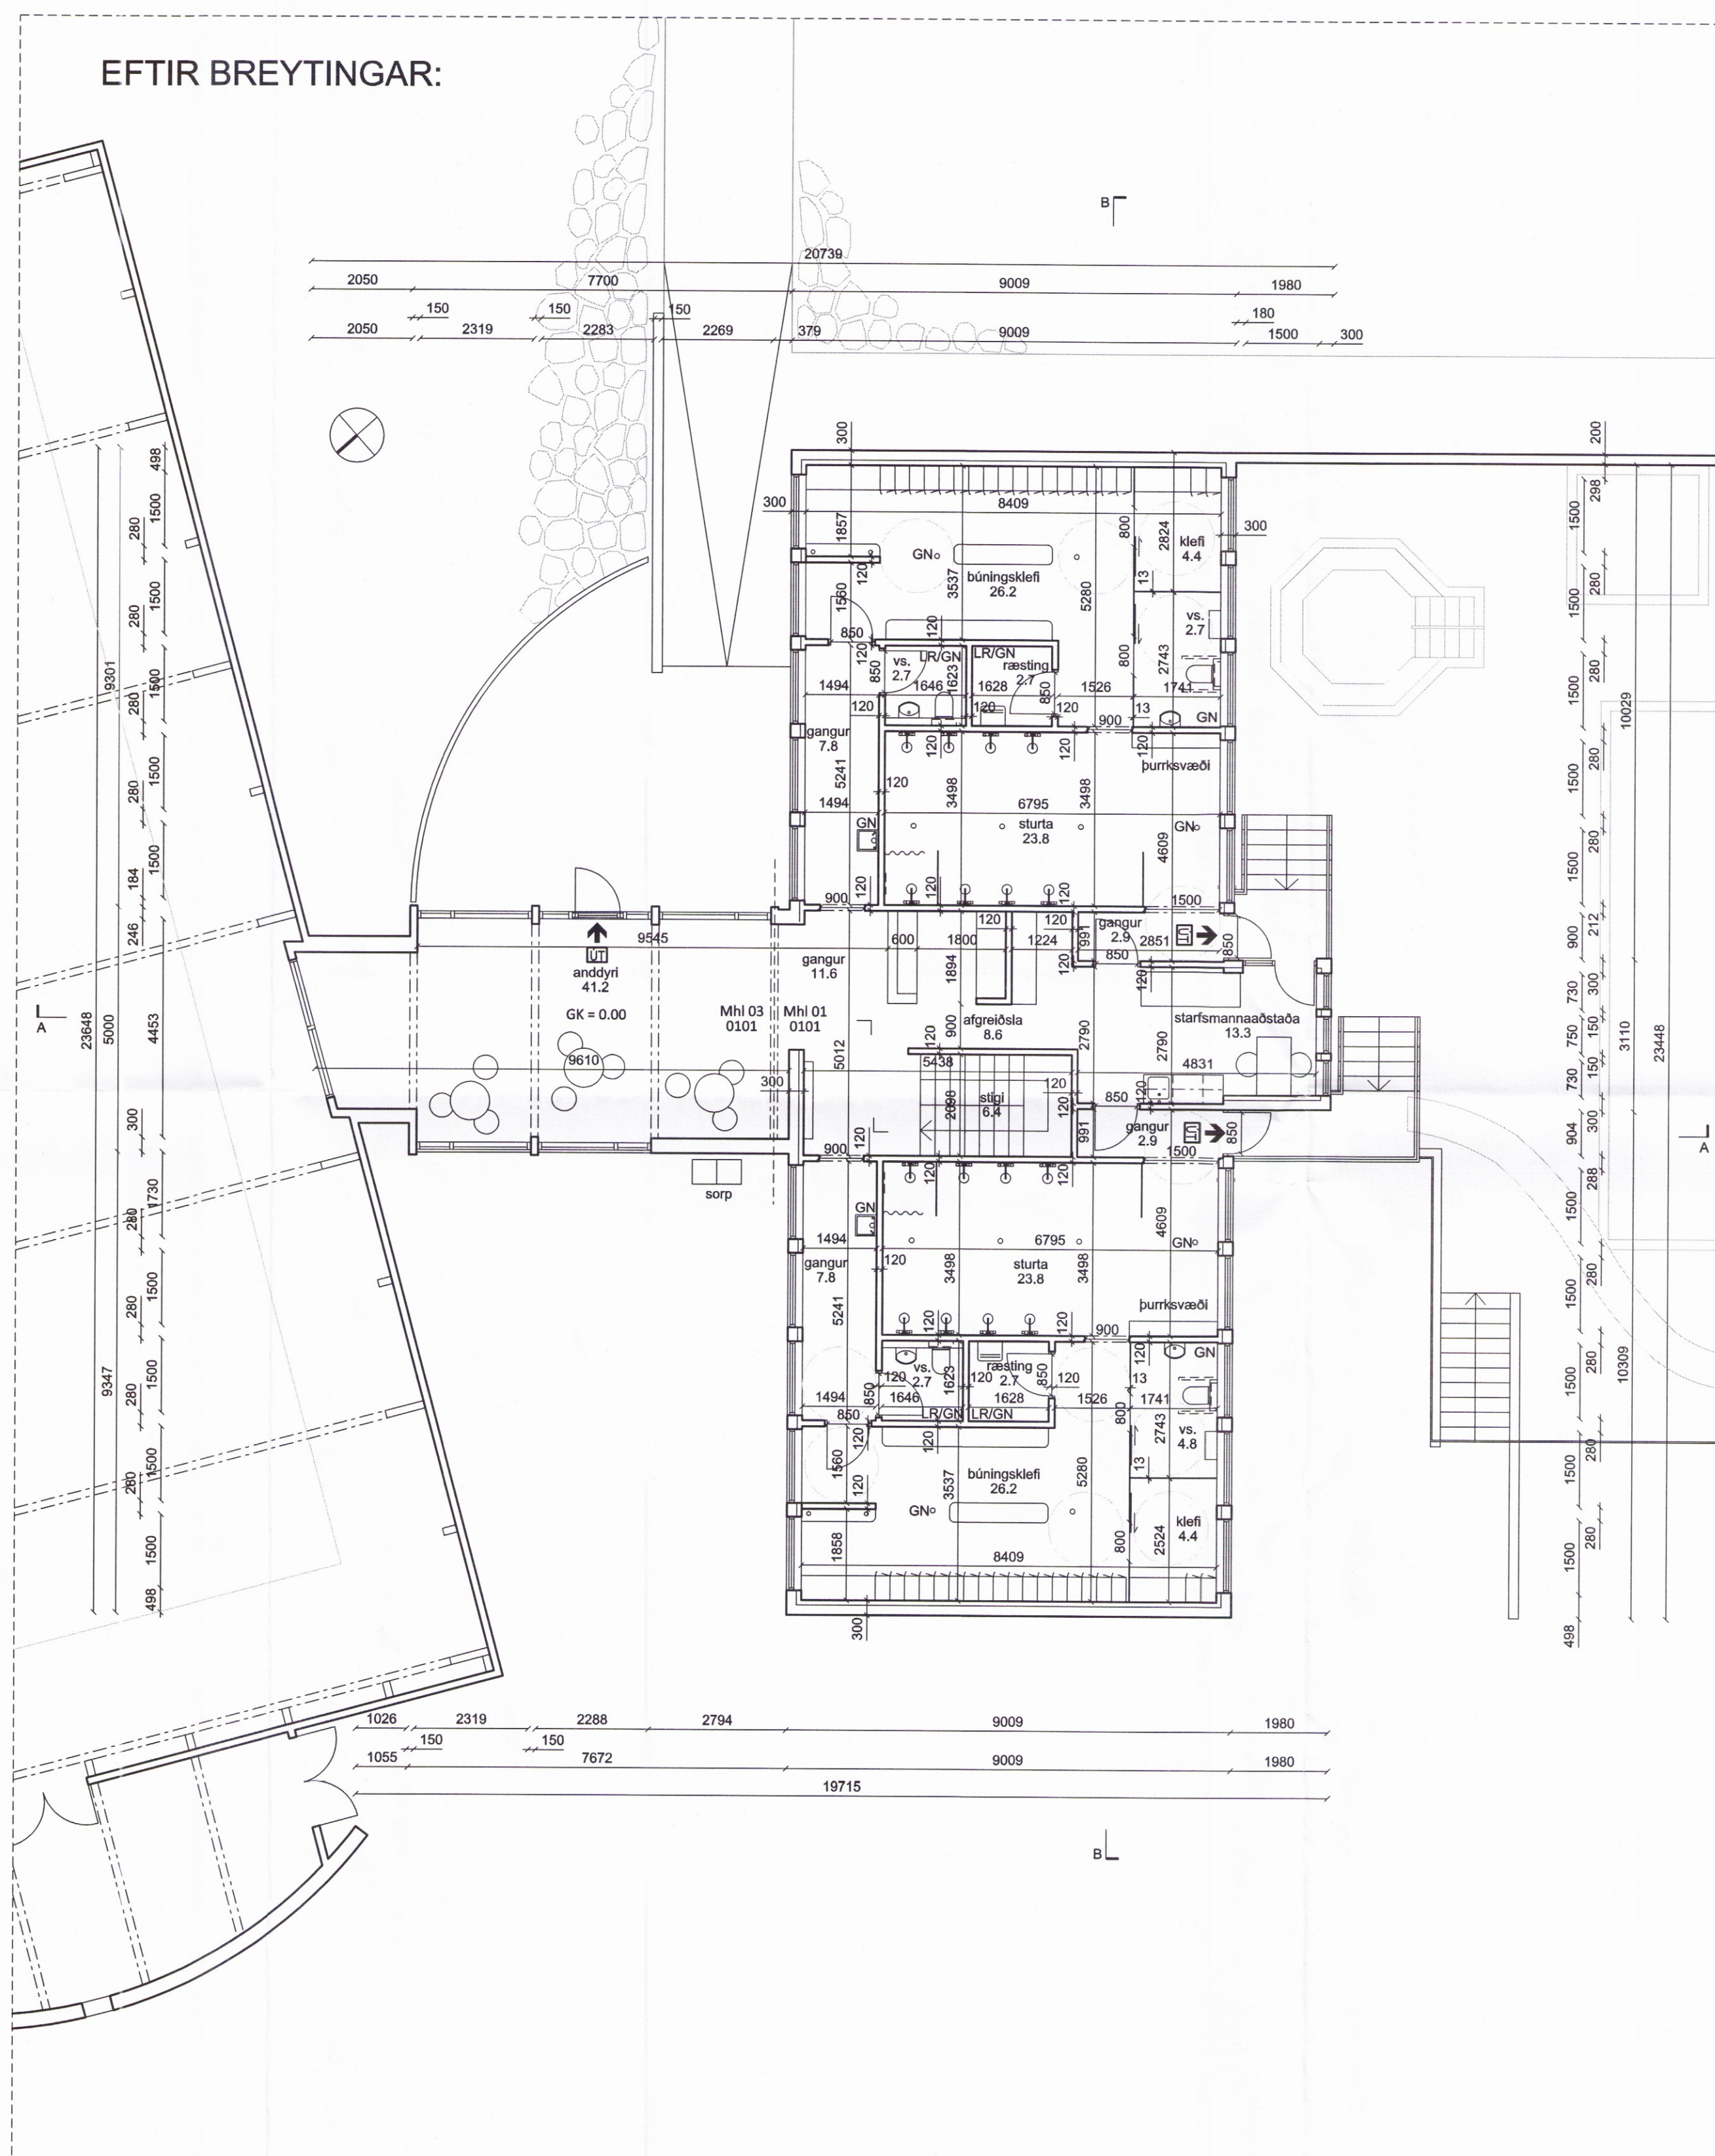

Samkvæmt grein 6.1.5. í byggingarreglugerð er heimilt að víkja frá einstökum ákvæðum um algilda hönnun sé um breytingar á þegar byggðu mannvirki að ræða.

Til að uppfylla grein 6.8.3. í byggingarreglugerð um hindrunarlaust snúningsvæði 1,8 m að þvermál inni á snyrtingum, þarf að ráðast í röttækur breytingar á innra skipulagi á búningsklefum. Þess vegna öskum við eftir að víkið sé frá þessari reglu og hindrunarlaust snúningsvæði uppá 1,8 m og 1,5 m í þvermál látið nægja. Sama snúningsvæði og á göngum.

Endurskoðun:	Dag:	Teikn. Yfir.
H:		
G:		
F:		
E:		
D:		
C:		
B:		
A:		

SUNDLAUGIN REYKHOLTI
 Bláskógabyggð

STADGREINIR 8721-1-11900030
 VERKKAUPI: BLÁSKÓGABYGGÐ
 KENNITALA VERKKAUPA: 510602-4120

ADALUPPDRETTIR

EFNI: GRUNNMÝND 1. HÆÐ - fyrir og eftir breytingar

MÆLIKVÆÐI: 1:100
 FRUMSTÆRÐ BLAÐS: A1
 TEIKNAD: HB VERKNR: 1619
 YFIRFARIÐ: IC TEIKN. NR.: 102
 DAGSETNING ÚTGAFU: 07.03.2017 ENDURSK.:

VA ARKITEKTAR
 borgartún 6
 105 reykjavík
 kt. 450400-3510
 sími: 530 6990
 fax: 530 6991
 vaarkitektar@vaarkitektar.is
 www.vaarkitektar.is

ÚTGFANDI: *Indro Candí* KT: 170364-7599