



ADALHÖNNUBUR

ÚTG. DAGS. ÚTGÁFUERILL. HANNAÐ TEKNI. YFIRF.

B1	7.12.2016	Hreinslútar og fluglútra	GH
B2	27.3.2017	Níðurföll, brunnar o.fl.	GH
##	##	##	##
##	##	##	##
##	##	##	##
##	##	##	##
##	##	##	##
##	##	##	##

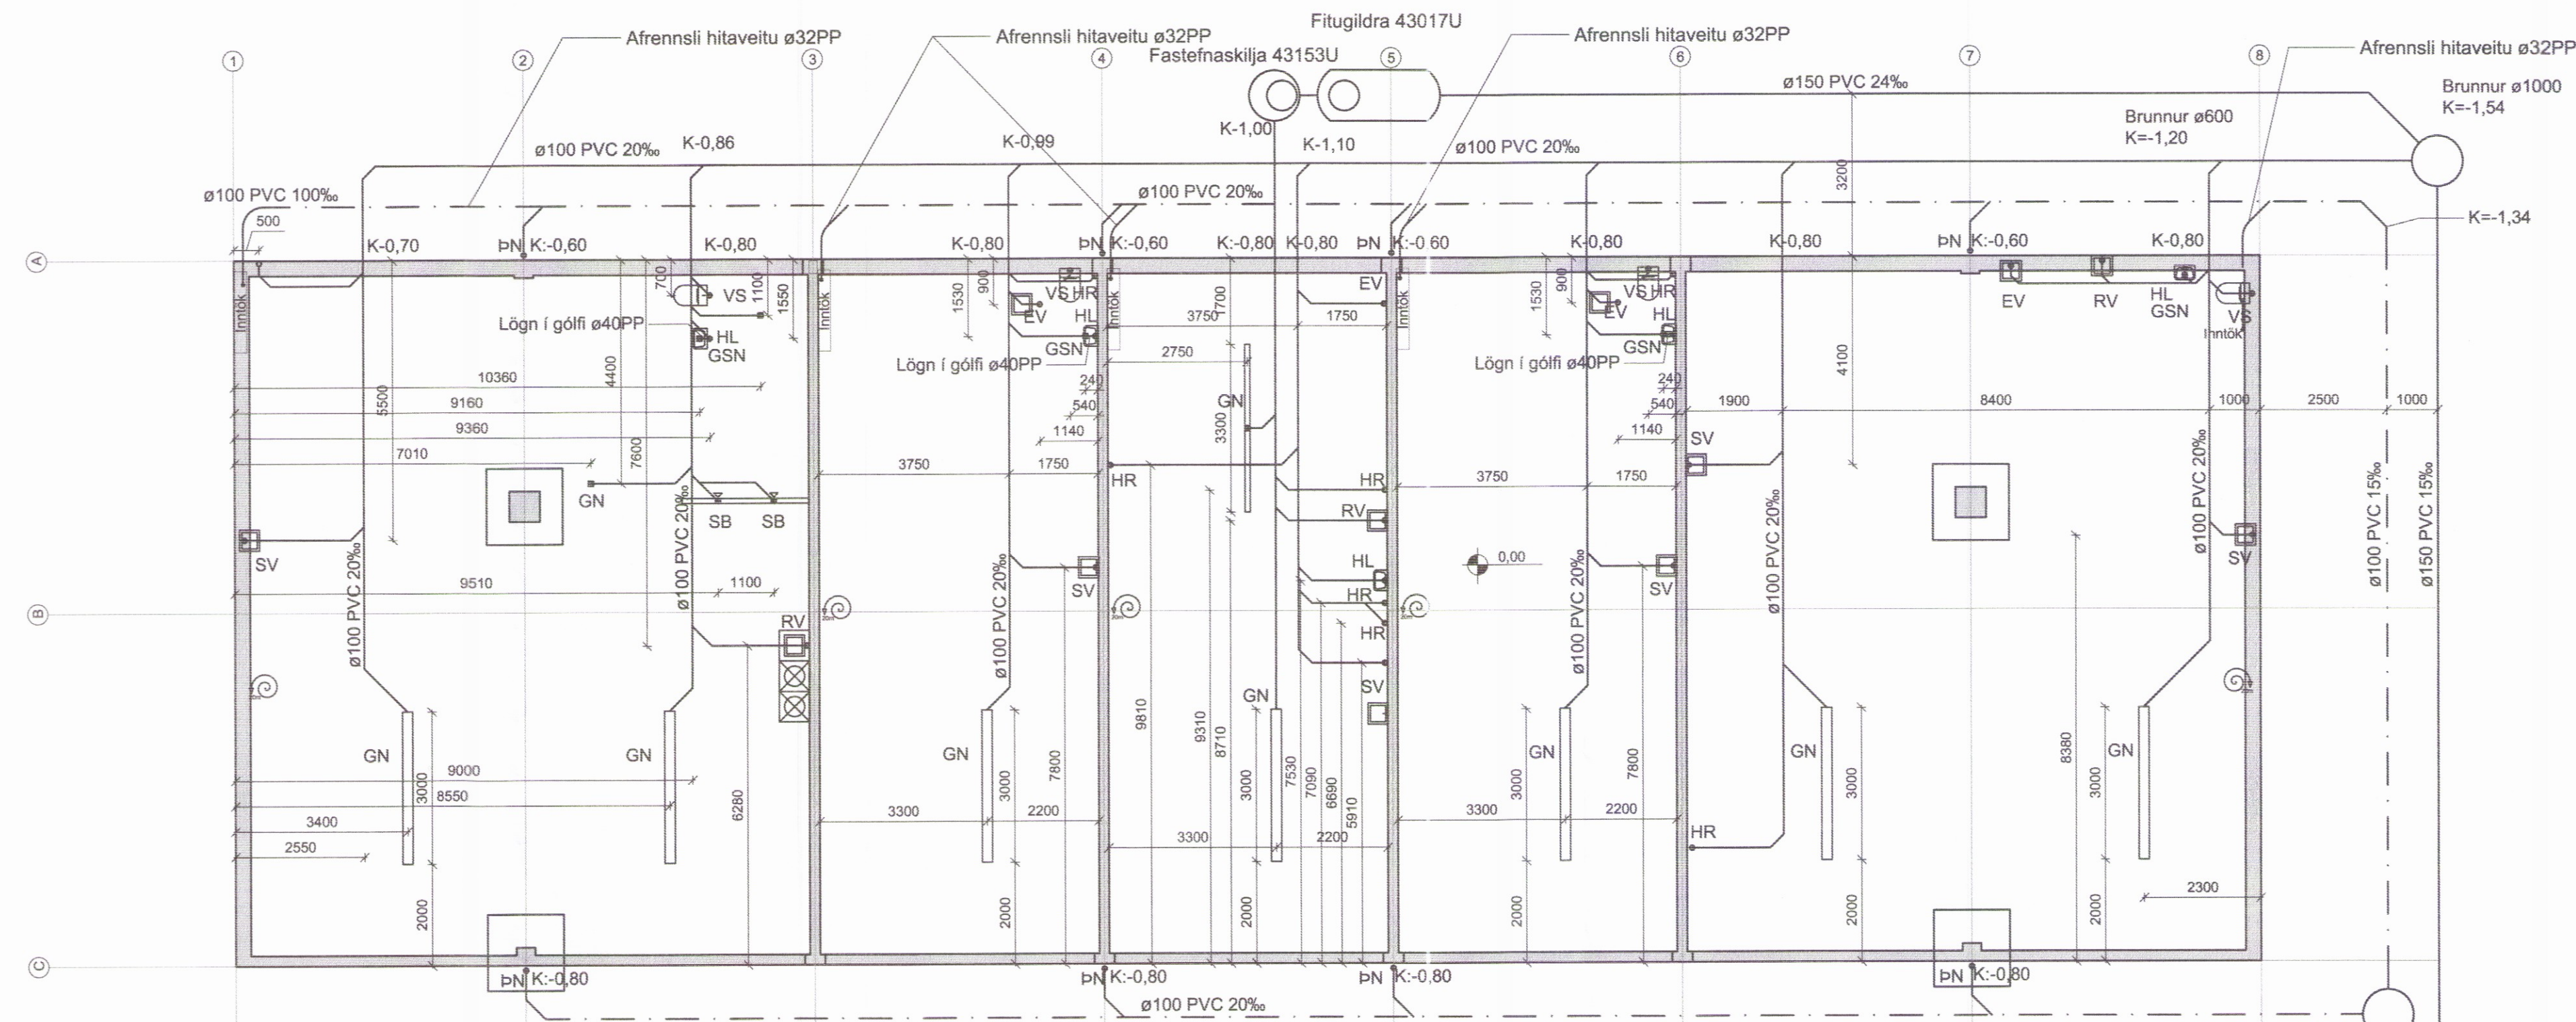

Frárennslislagir í grunni
 M 1:100

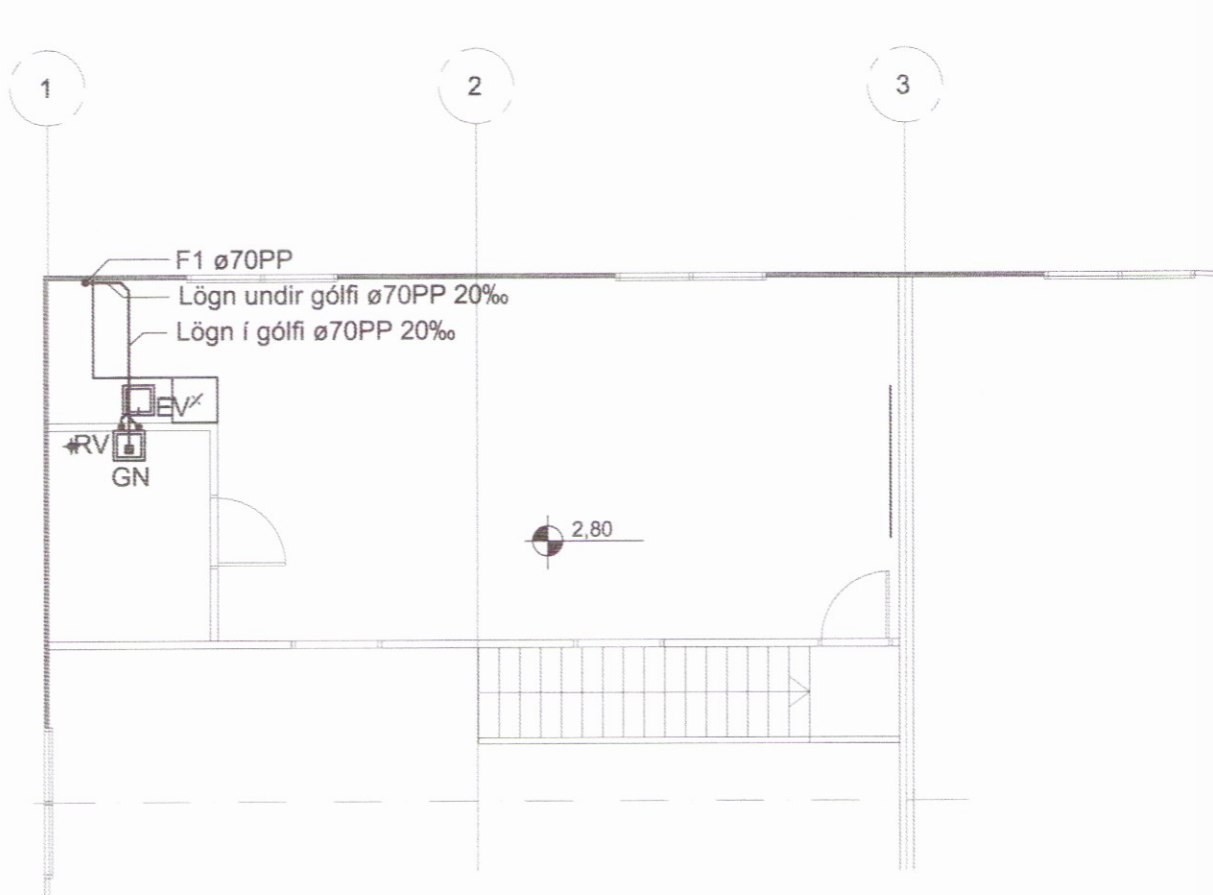

Frárennslislagir 2. hæð
 M 1:100

SKÝRINGAR

FRÁRENNLSISLAGIR:
 ÖLL RÖR Í JÖRÐU SKULU VERA ÚR STÍFU PVC PLASTI, GRUNNPLASTI, NEMA ANNAD SÉ TEKIÐ FRAM Á TEIKNINGU EÐA Í VERKLÝSINGU. MINNSTI HALLI Á RÖRUM ER 20‰ OG MESTI HALLI ER 300‰, NEMA ANNAD SÉ TEKIÐ FRAM. GRAFIÐ SÉ FYRIR RÖRUM Í ÞJAPPADA FYLLINGU. UMHVERFIS ÖLL RÖR Í JÖRÐU SKAL SETJA A.M.K. 150mm SANDLAG OG ÞJAPPA VEL. ÖLL RÖR ÞÉTTIST MEÐ TIL ÞESS GERÐUM GÚMMHRINGJUM. AD ÖÐRU LEYTI BER AD HAGA VINNU OG ÖLLUM UMBÚNAÐI SKV. VERKLÝSINGU OG ÍST 65. KÓTAR ERU Í METRUM OG MIDAST VID RENNSLISBOTN Í RÖRUM. MÁL ERU Í MILLIMETRUM OG MIDAST VID MIÐJAN STÚT. ÖLL RÖR MEÐ ÖNEFNDUM HALLA HAFNA 20‰ HALLA OG ERU ÚR 100 PVC.

- SKAMMSTAFANIR:
- PVC PLASTRÖR, PVC (RAUÐBRÚN)
 - PP PLASTRÖR, PP (GRÁ)
 - BR BRÚNNUR
 - GN GÖLFNÍÐURFALL MEÐ VATNSLÁS
 - GSN GEGNUMSTREYMISNÍÐURFALL Í GÖLFI
 - ÞN ÞAKNÍÐURFALL
 - HL HANDLAUG
 - VS VATNSSALERNI
 - SB/BK STEYPIBÁÐ/BÁÐKAR
 - EV ELDHÚSVASKUR
 - UV UPPÞVOTTAVÉL
 - ÞV ÞVOTTAVÉL
 - RV SKOLVASKUR
 - NF ÚTINÍÐURFALL
 - HR HREINSISTÚTUR MEÐ LOKI
 - NS NEYÐARSTURTA
 - FN FALLSTAMMI NR. N

STADSETNINGU STÚTA FYRIR HREINLÆTISTÆKI SAMKVÆMT TEIKNINGU MÁ AÐEINS HAFNA TIL VIÐMUNAR OG ÞARF AD YFIRFARA OG ADLAGA ÞEIM TÆKJUM SEM ENDANLEGA ERU VALIN.

- SKOLP
- - - - - REGNVATNSLÖGN
- - - - - JARÐVATNSLÖGN
- - - - - AFRENNSLI HITAVEITU
- HEIMÆÐ (KALT VATN)



EFLA
 VERKFRÆÐISTOFA
 Sími: 412 6000 www.efla.is

Tvísteinabraut 2, Árnesi
 Skeiða- og Grúpvörjahreppi
 Íðnaðarhús

Lagnir
 Frárennslislagir
 Grunnmyndir og afstöðumynd

TEIKNINUMER	BLADSTÆR	HANNAÐ	GH	##
2345-029	A1	TEIKNAD	GH	##
01_2_20_01		YFIRFARIÐ	##	##
DAGS.	MELKIVARÐI	ÚTGÁFA		

24.10.2016 1:100 1:1000 **B2**

SAMPYKKT
 Kennitala: Guðmundur Hjaltason kt. 070966-5579

Afstöðumynd
 M 1:1000