


BURÐARVIRKI: Grunnmynd hæðar og loftaplan. 1:50.

Skipulags- og byggingarfulltrúi Uppsveita bs.  
 Yfirfarið  
 03. apríl 2017  
*Anna Björk*  
 Byggingarfulltrúi

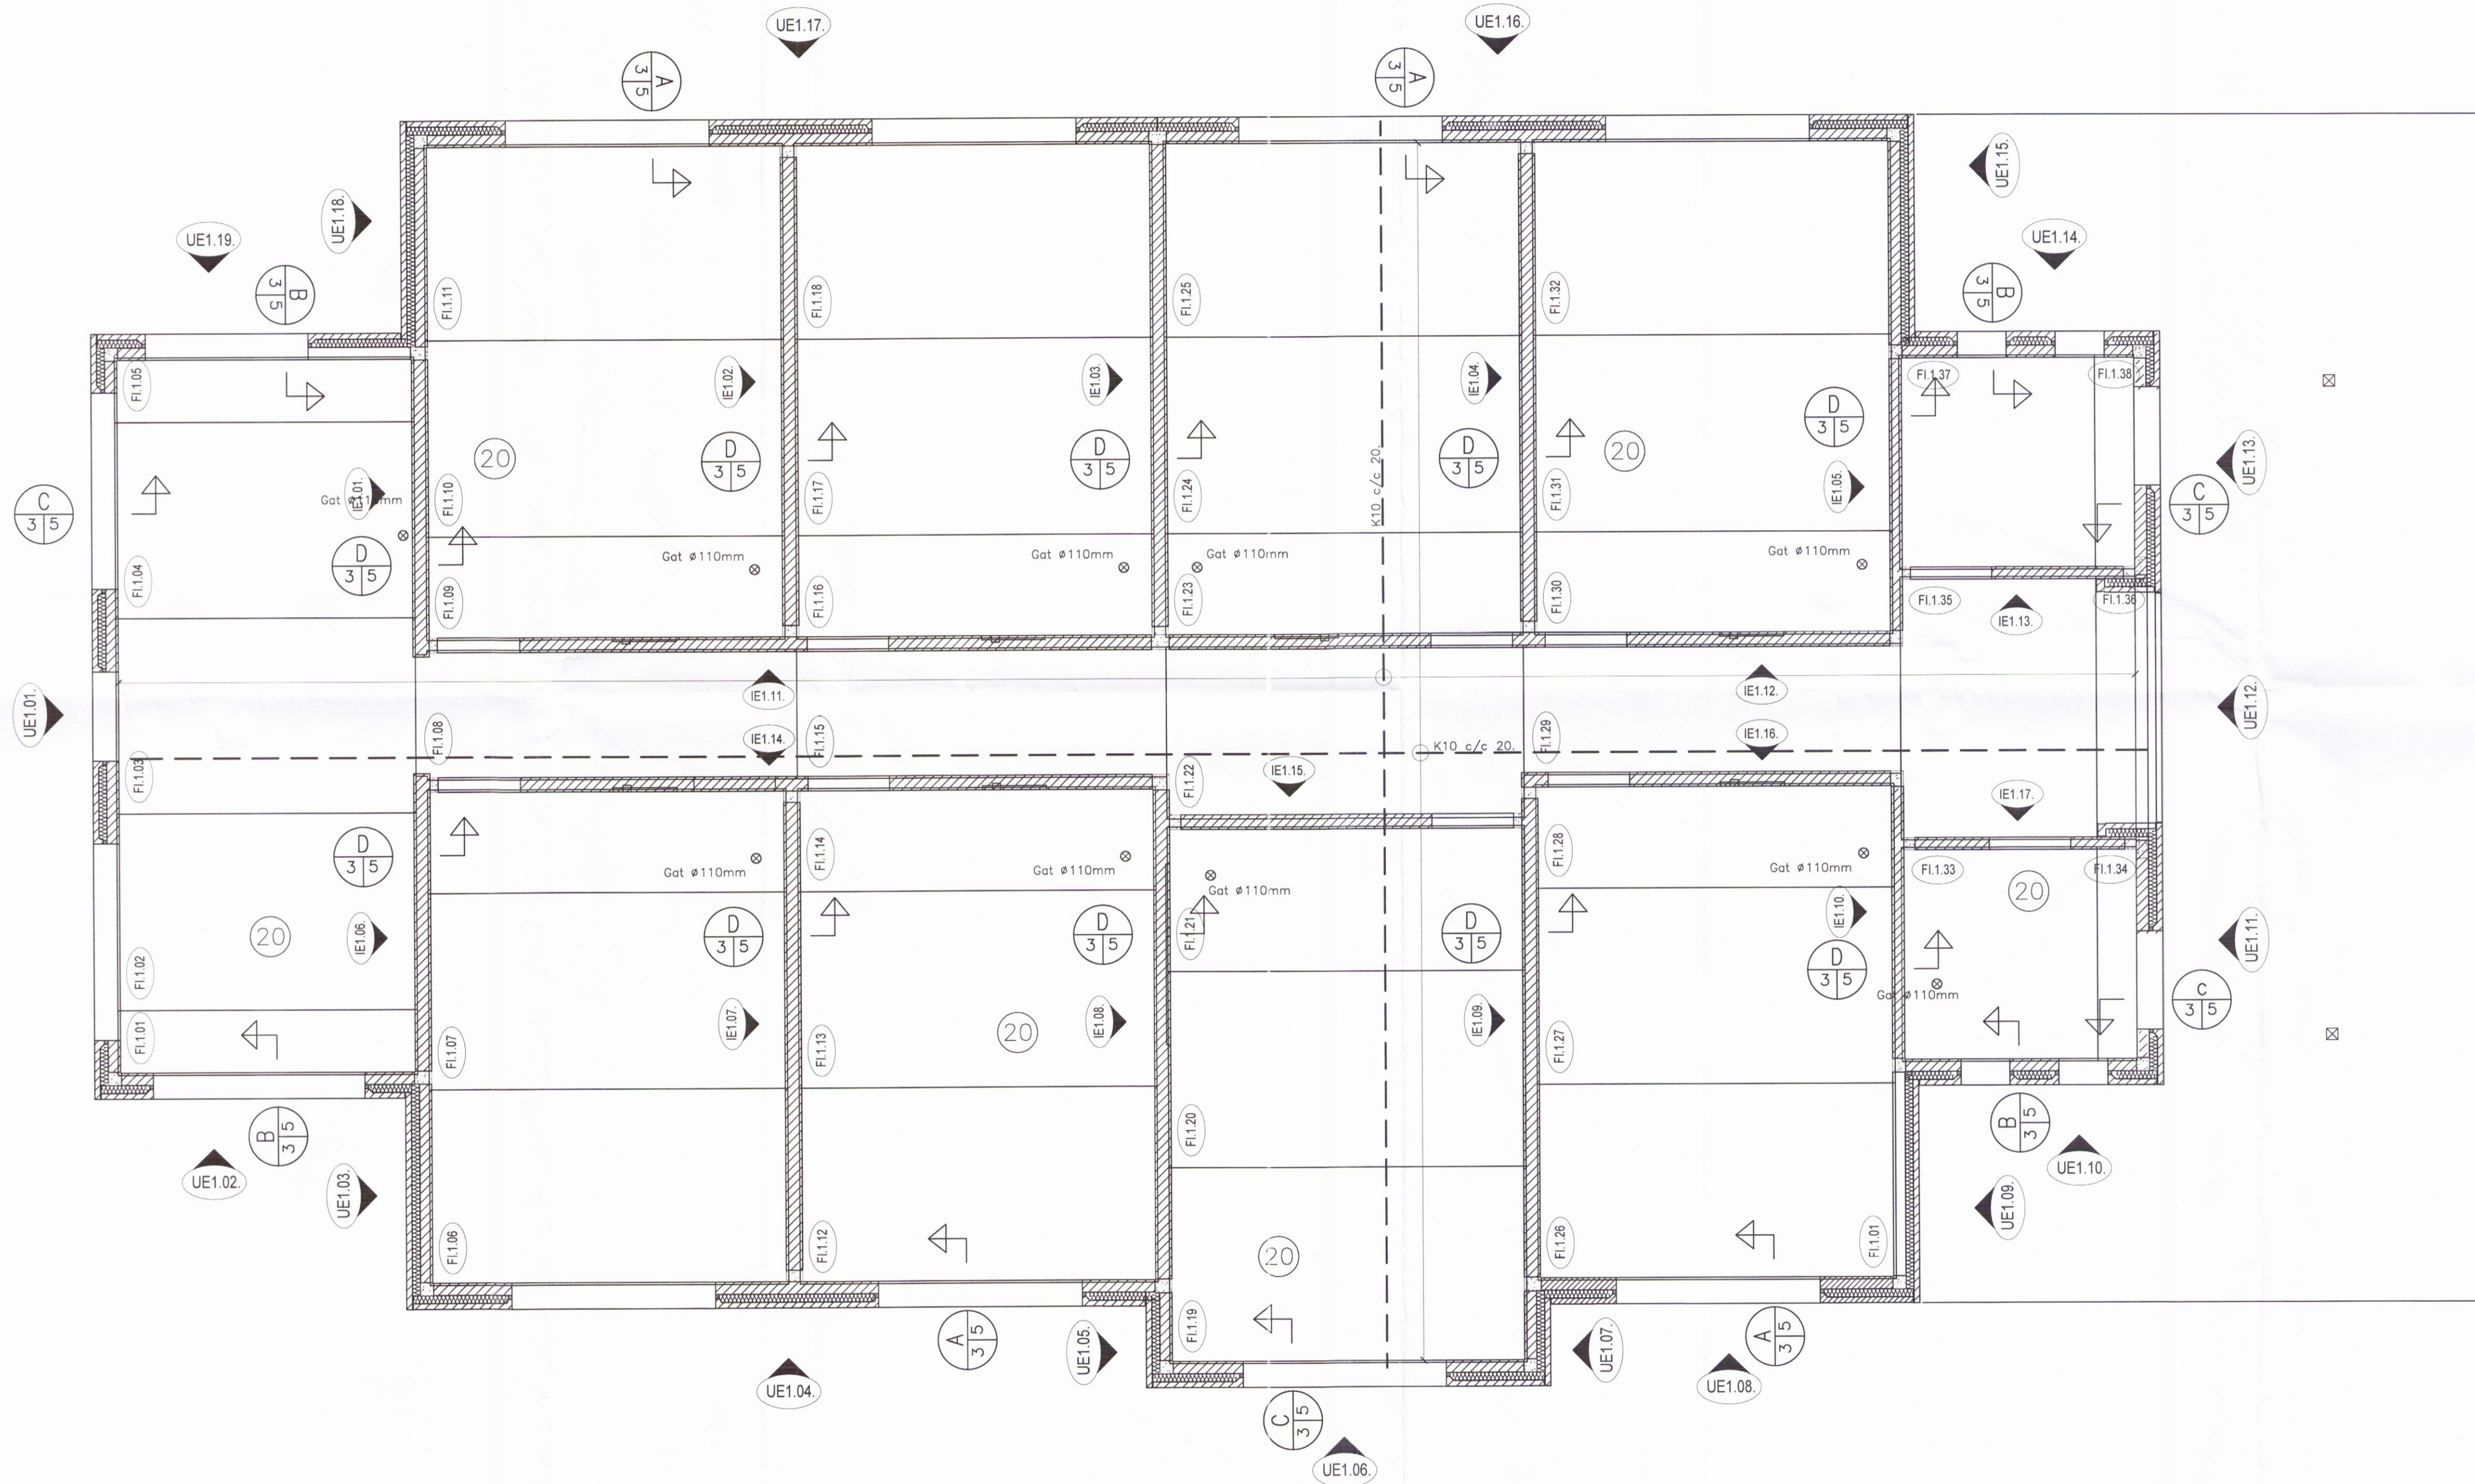

Breytingar:  
 \_\_\_\_\_  
 \_\_\_\_\_  
 \_\_\_\_\_  
 \_\_\_\_\_  
 \_\_\_\_\_

**TÓV** TEIKNISTOFAN ODINSTORGI,  
 VERKFRÉDISTOFA ehf.  
 Óðinsgötu 7  
 101 Reykjavík  
 Netfang: gusti@to.is  
 Sími: 510 2210

Verkefni: ÁSBORGIR 7, 801 SELFOSI  
 Heiti: BURÐARVIRKI: Grunnmynd hæðar og loftaplan.

f.h. TÓV: VÍFILL ODDSSON kt. 101237-3629	VERKFRÉDINGUR FVFI - FRV
GUSTAF VÍFILLSSON kt. 251463-5069	VERKFRÉDINGUR FVFI
KRISTJÁN S. GUDMUNDSSON kt. 070254-5819	VERKFRÉDINGUR FVFI

Aritun aðalhönnuðs

M. 1:50  
 R. G.V.  
 T. G.V./l.p.  
 Dags. Mars 2017. Nr. 1669-1-3.