



VATNSLAGNIR: Grunnmynd 1:50

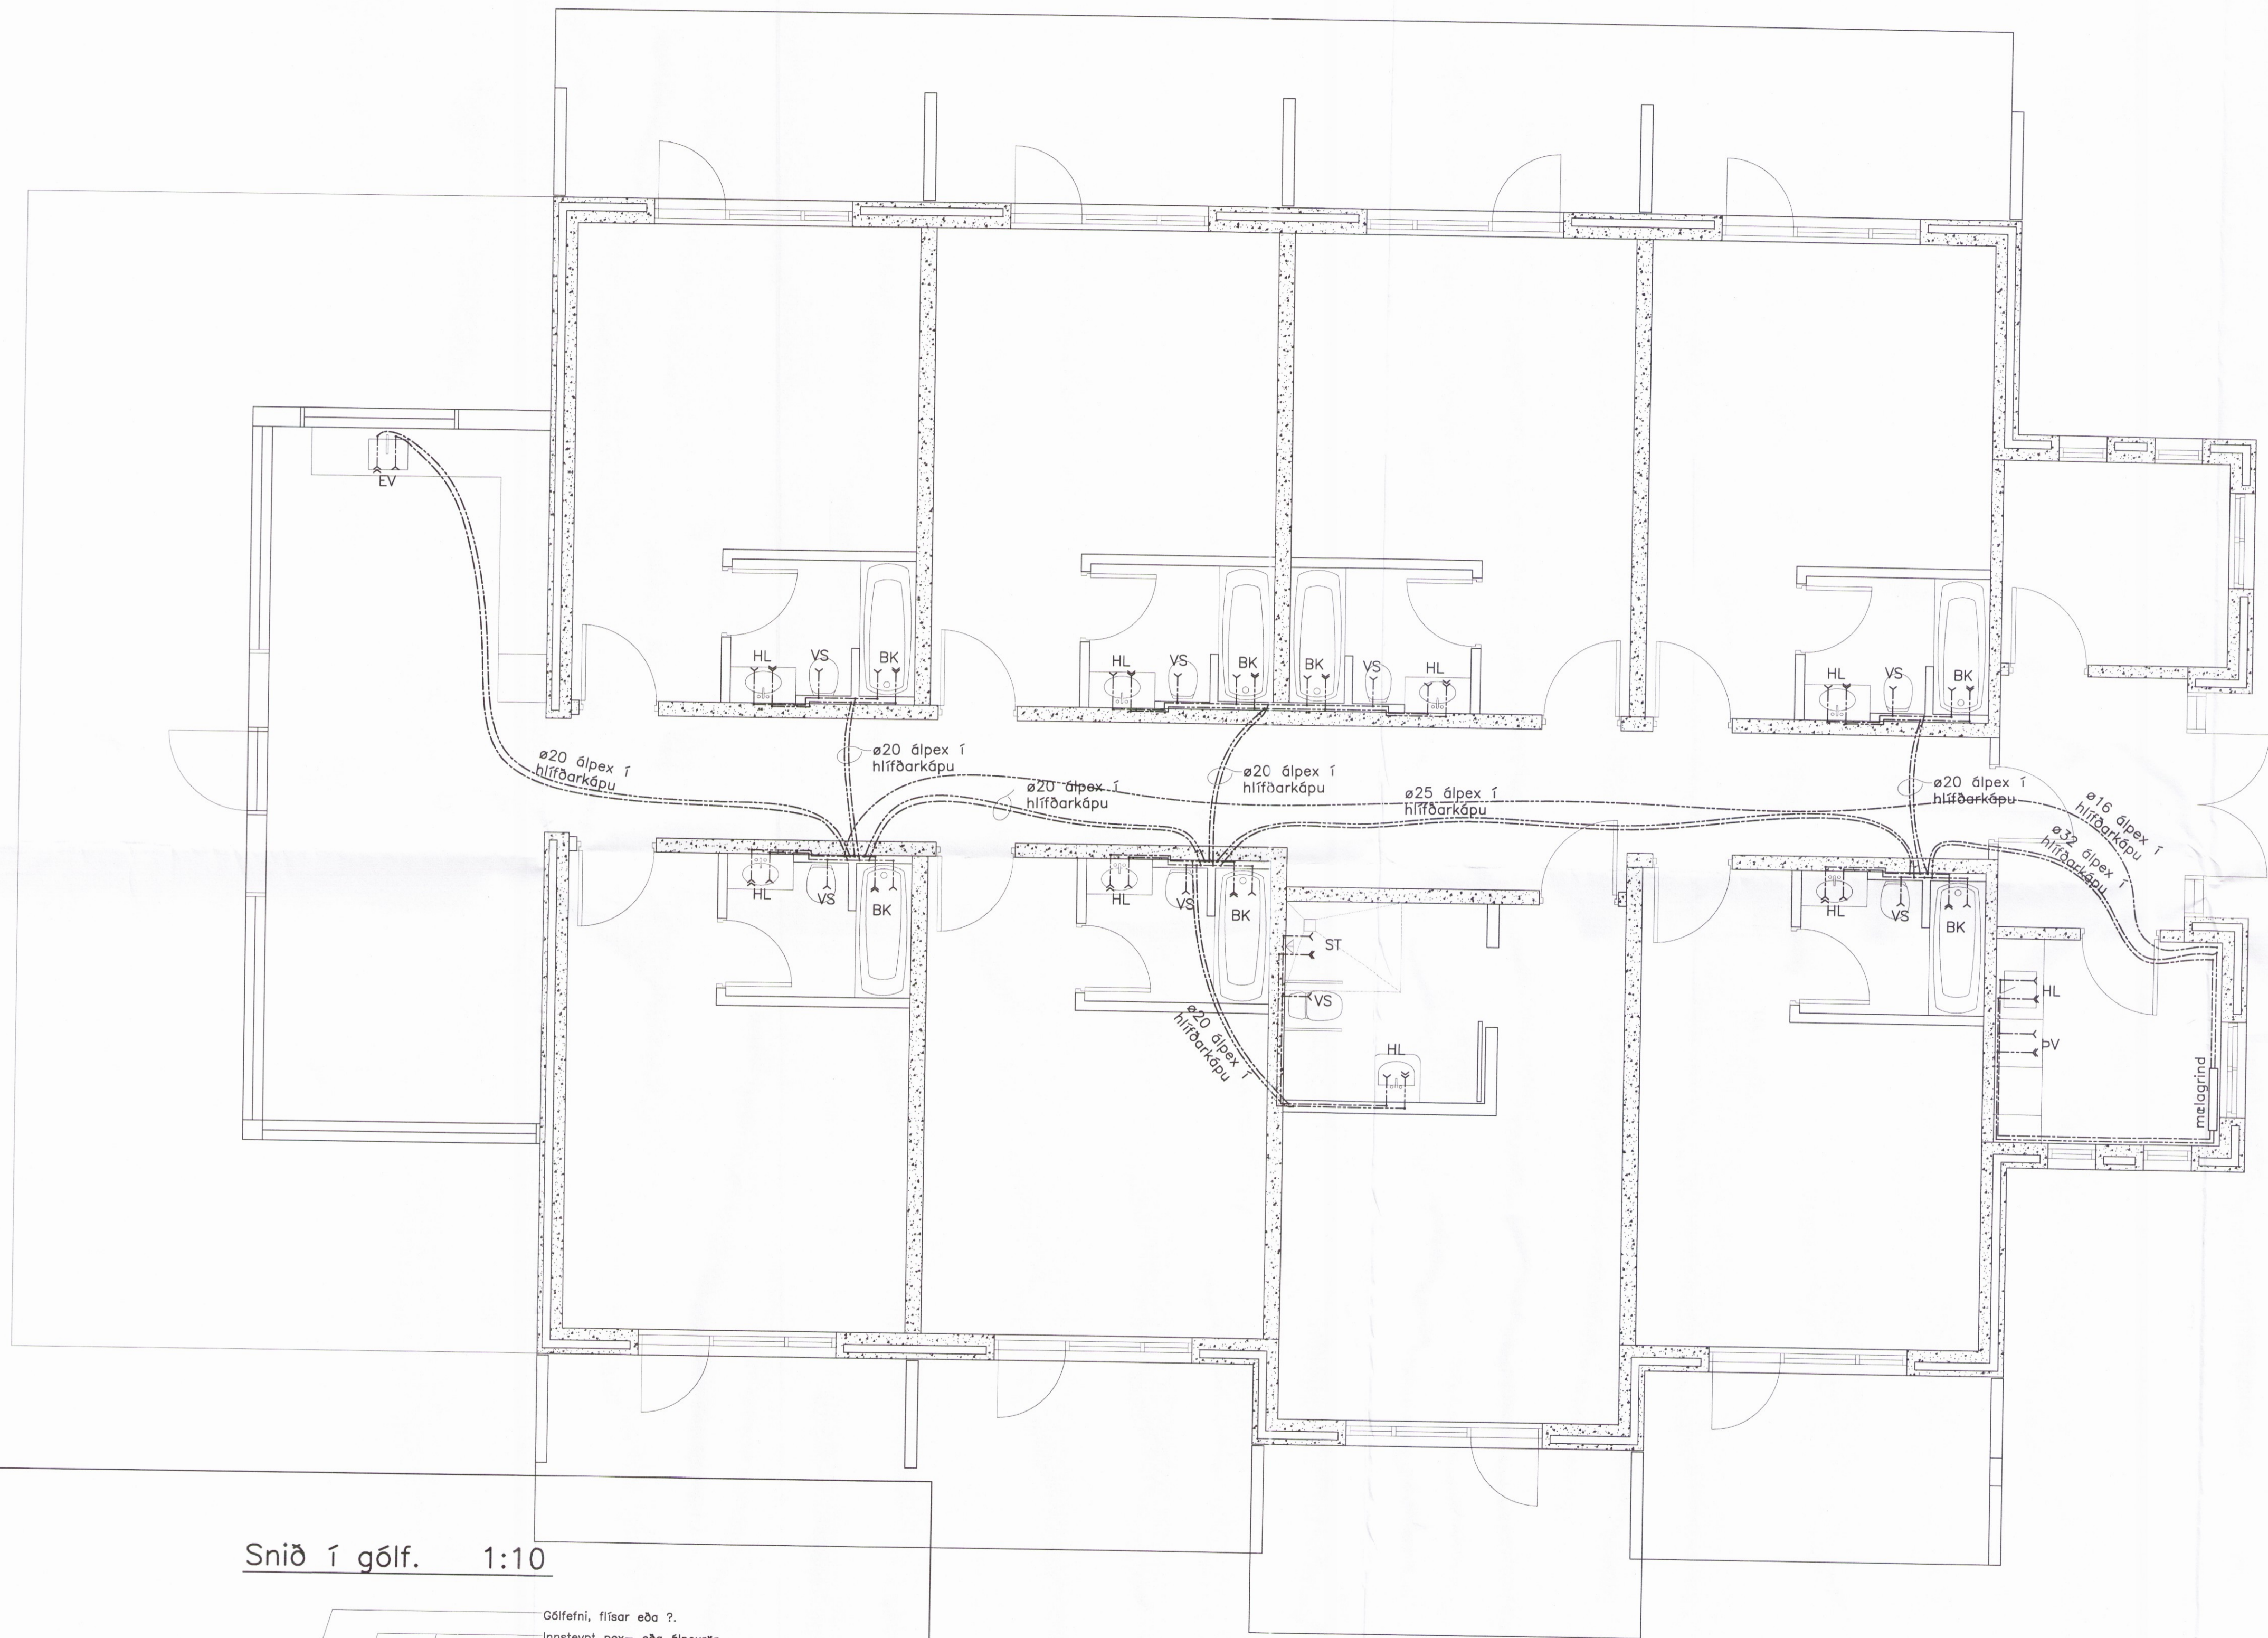

Snið í gólf. 1:10

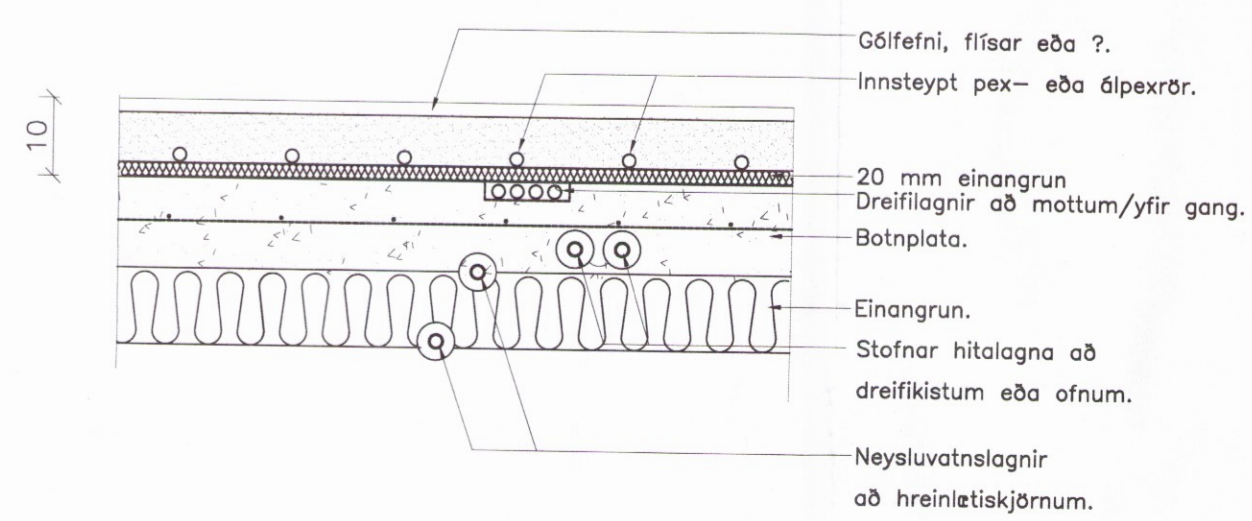

Breyt	
Verkef	
Heiti:	
Hönnu	
Áritun	
M.	
R.	
T.	
Dags.	