


VATNSLAGNIR: Rúmmynd 1:50

Skýpula- og byggingarfulltrúi Uppsveila ós.
 Yfirfarið
 03. apríl 2017
 Byggingarfulltrúi

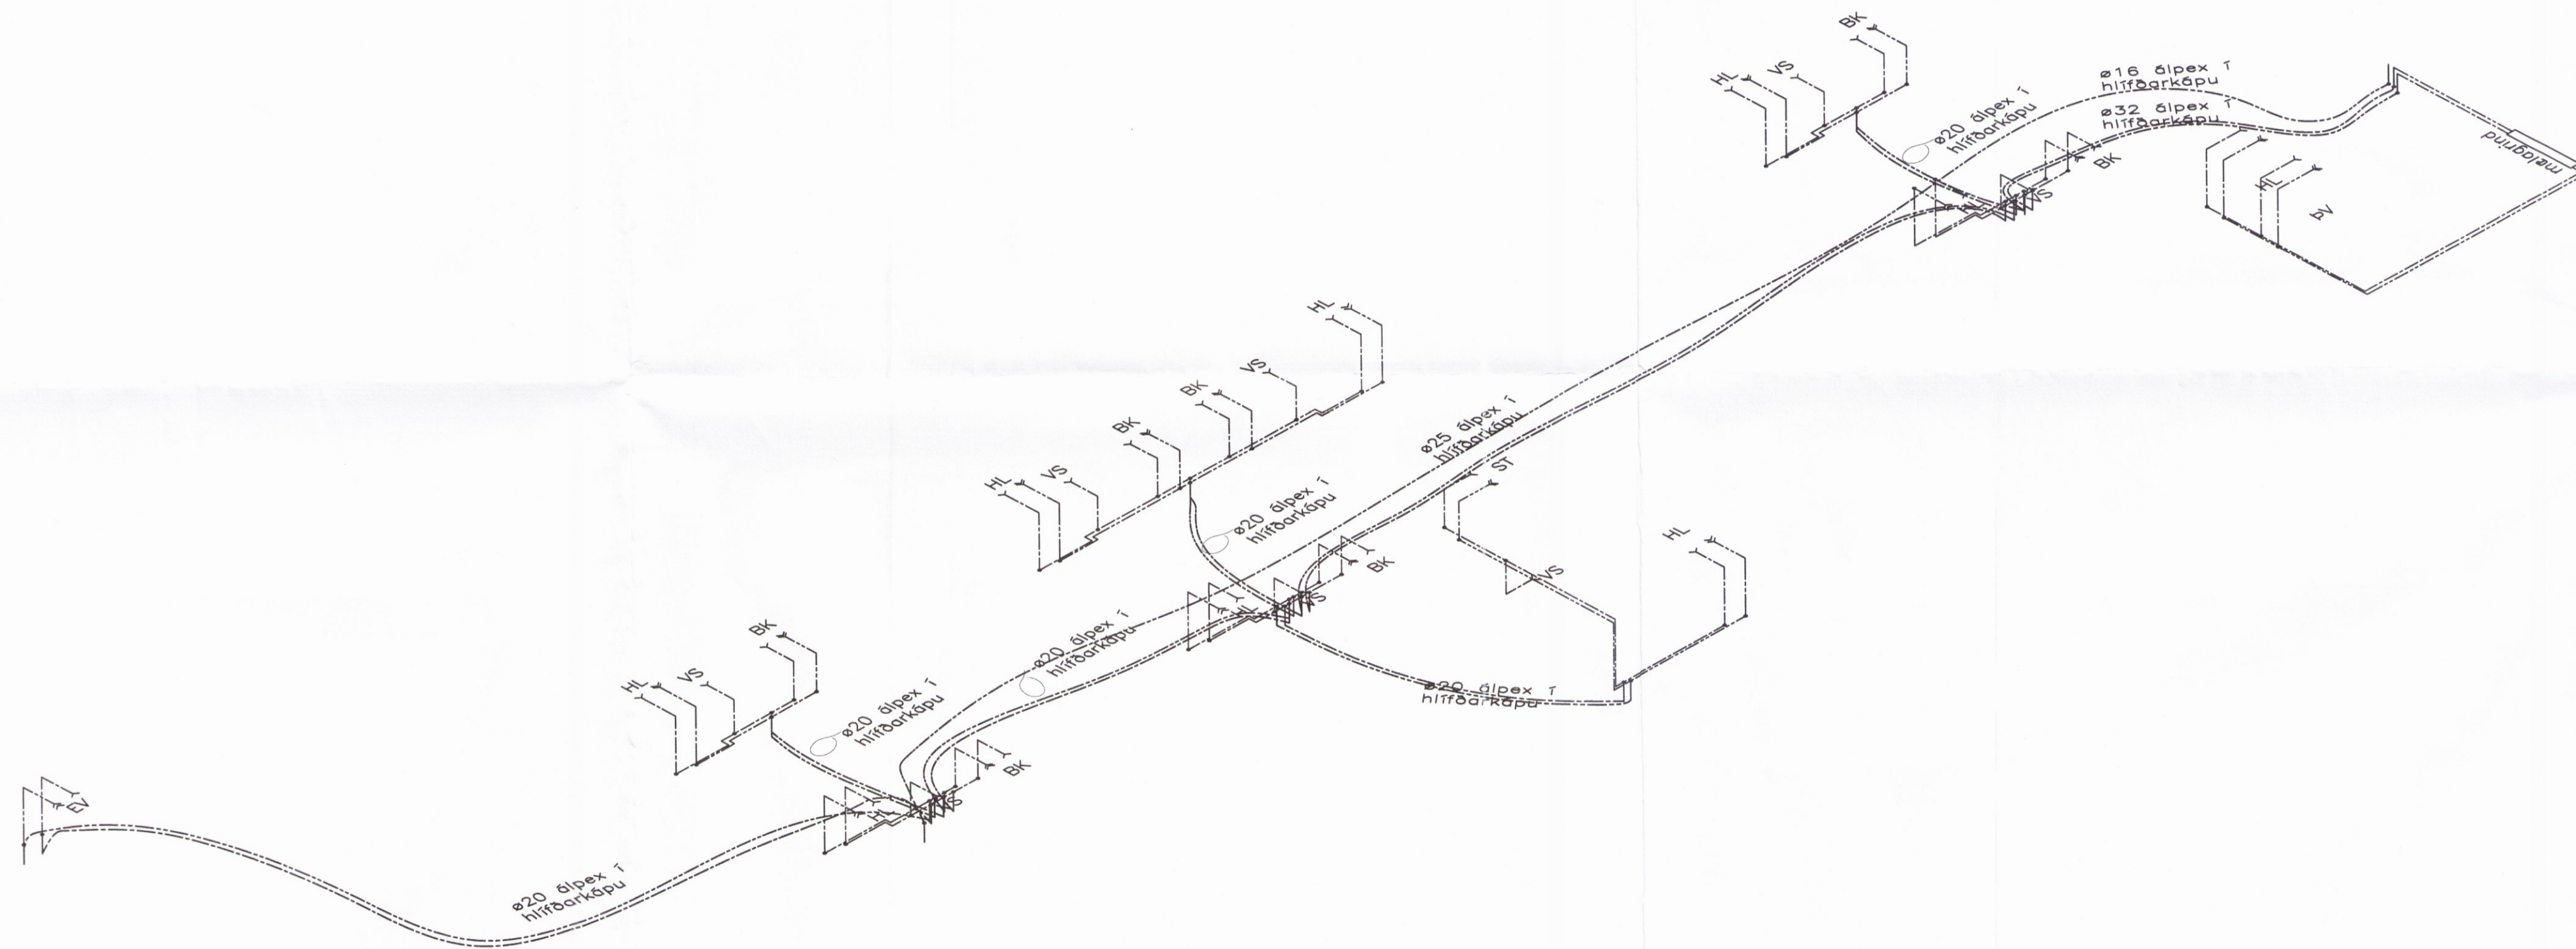

Breytingar:
 -

TÓV
 TEIKNISTOFAN ÓDINSTORGI,
 VERKFRÉDISTOFA ehf.
 Óðinsgötu 7
 101 Reykjavík
 Netfang: gusti@to.is
 Sími: 510 2210

Verkefni: ÁSBORGIR 7, HÓTEL GRÍMSNESI
 Heiti: VATNSLAGNIR: Rúmmynd

Hönnun: VÍFILL ÓDDSSON kt. 101237-3629	VERKFRÉDINGUR FVFI - FRV
GÚSTA VÍFILLSSON kt. 231163-5069	VERKFRÉDINGUR FVFI
KRISTJÁN S. GUÐMUNDSSON kt. 070254-5819	VERKFRÉDINGUR FVFI

Áritun aðalhönnuðar: *[Signature]*

M. 1:50
 R. G.V.
 T. G.V./I.V.
 Dags. Mars 2017. Nr. 1669-3-3.