


HITALAGNIR: Grunnmynd 1:50


Skipulags- og byggingarfulltrúi Úppsveita ú.ú.  
Yfirfarið  
03. apríl 2017  
Byggingarfulltrúi

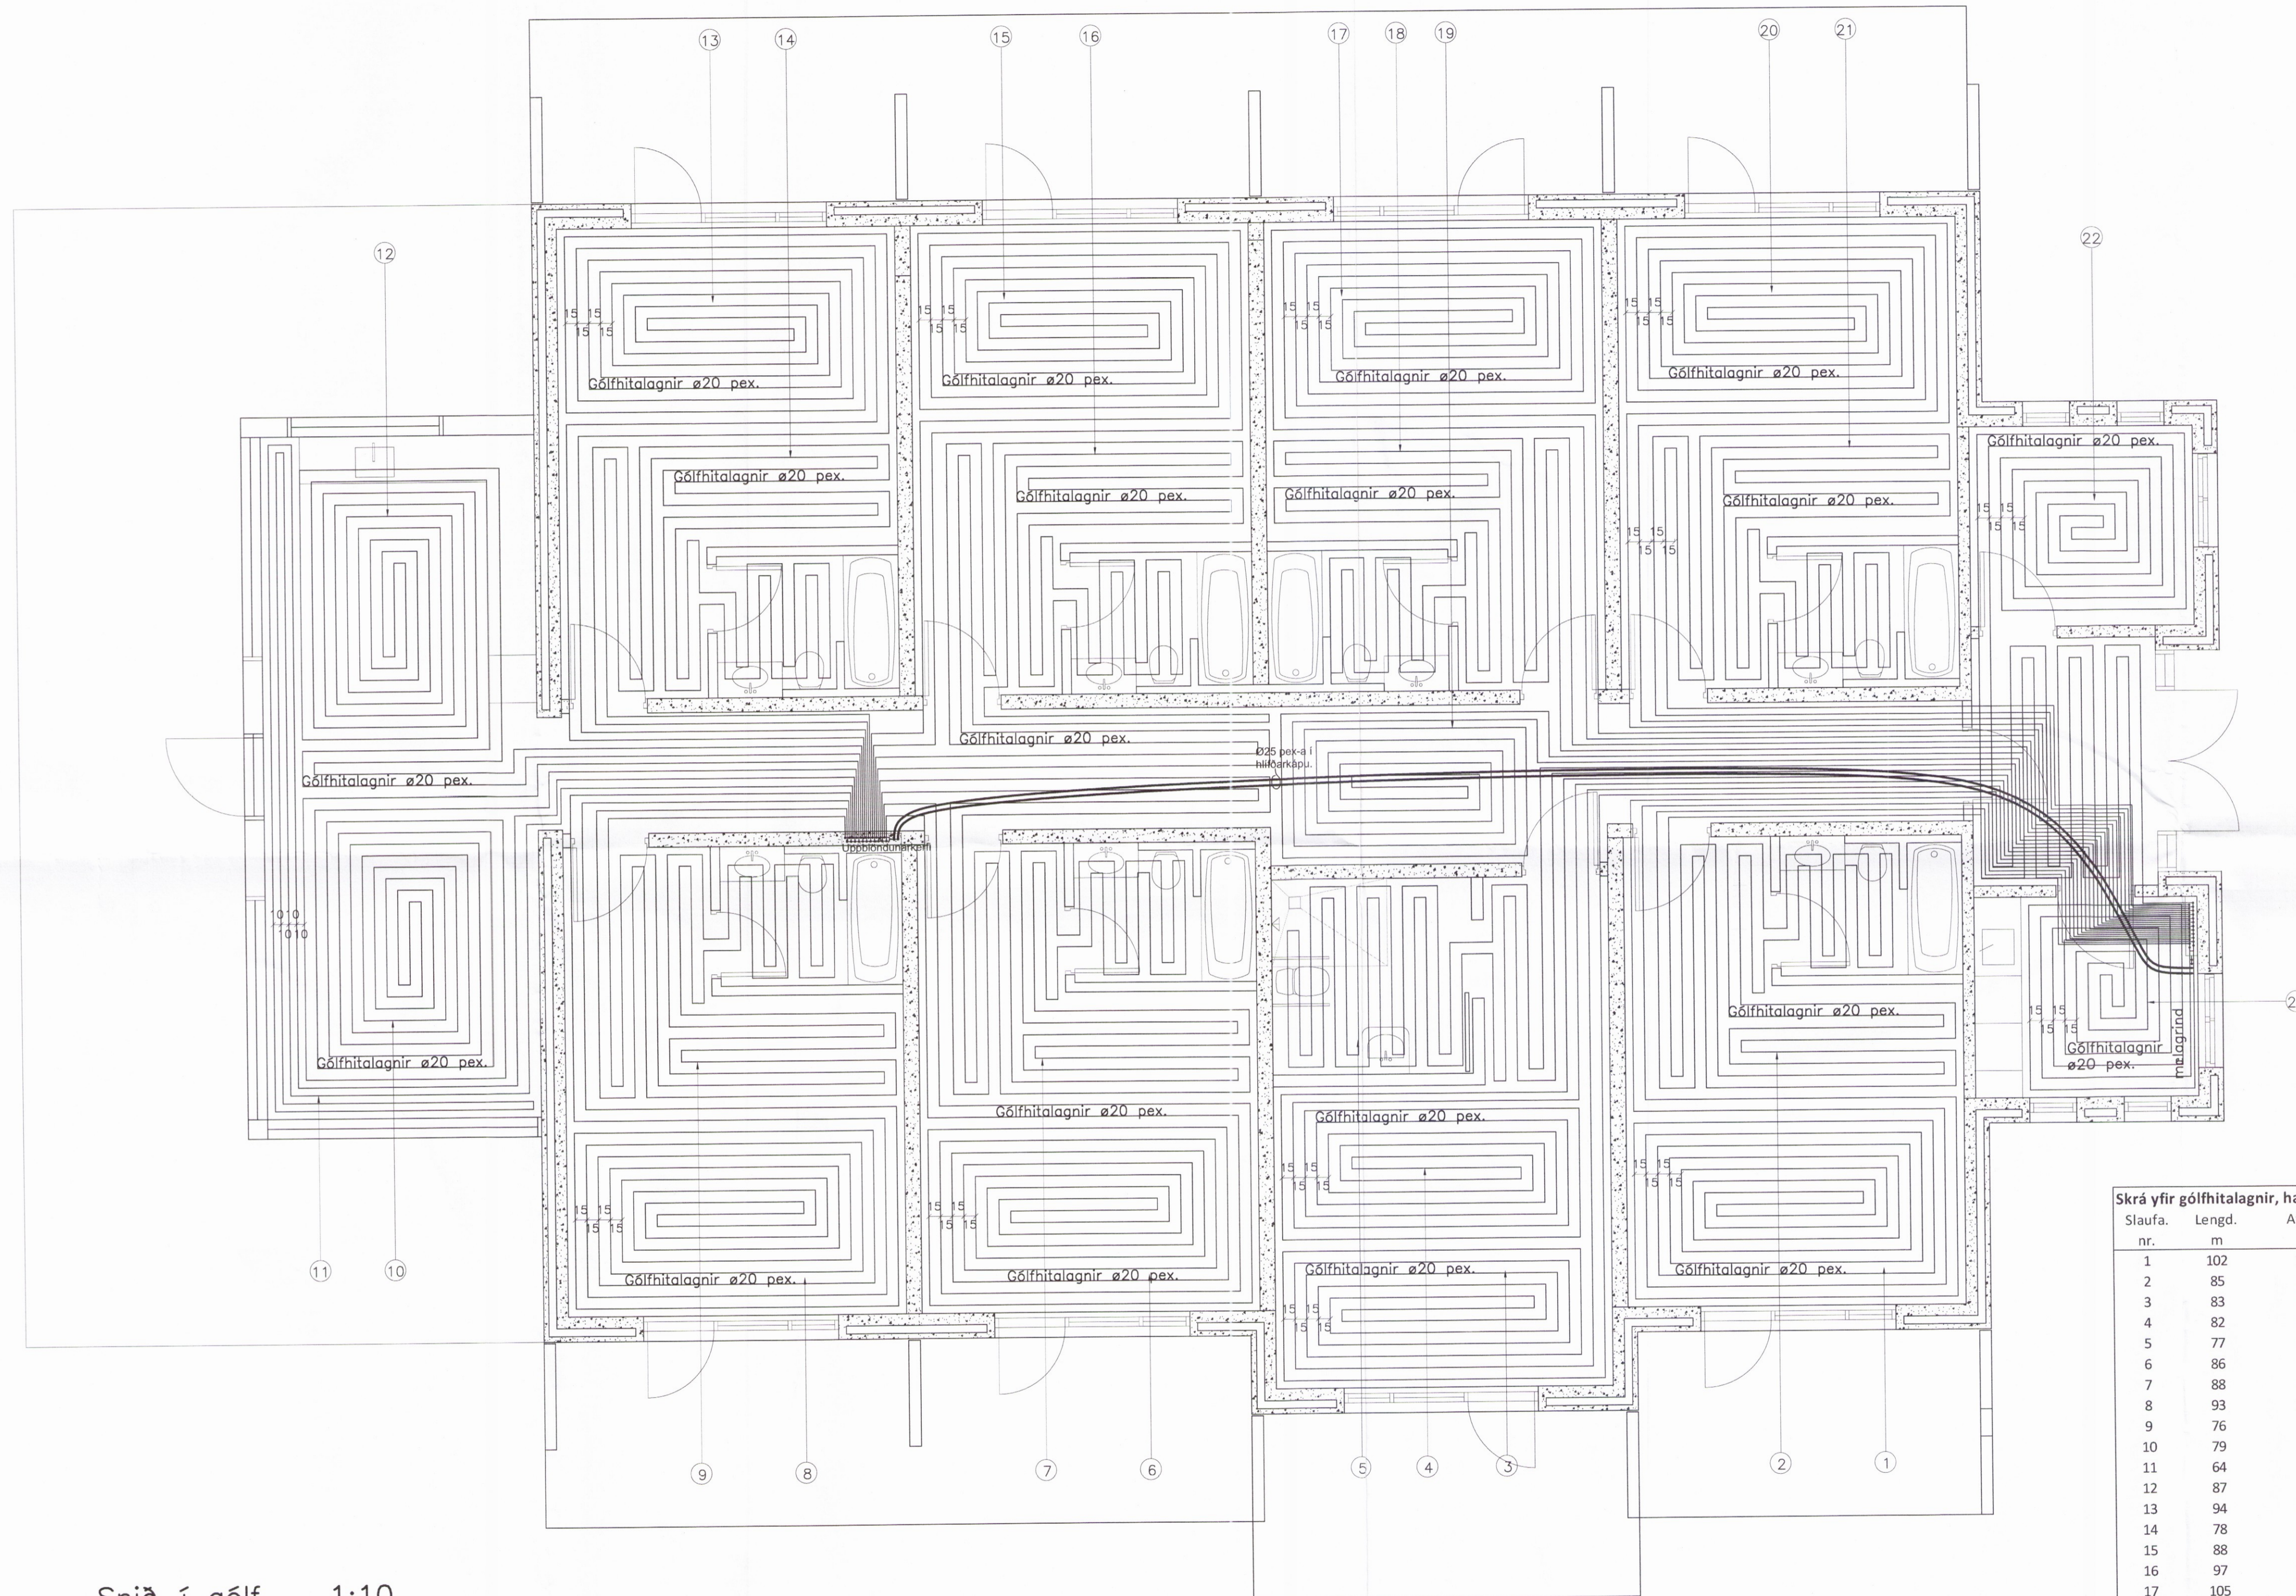

Skrá yfir gólfhitagagnir, hæðar

Slauða. nr.	Lengd. m	Afköst. W
1	102	1120
2	85	930
3	83	910
4	82	900
5	77	840
6	86	940
7	88	960
8	93	1020
9	76	830
10	79	860
11	64	700
12	87	950
13	94	1030
14	78	850
15	88	960
16	97	1060
17	105	1150
18	90	990
19	68	740
20	104	1140
21	87	950
22	87	950
23	39	420
Samt:	1.939	21.200

Snið í gólf. 1:10

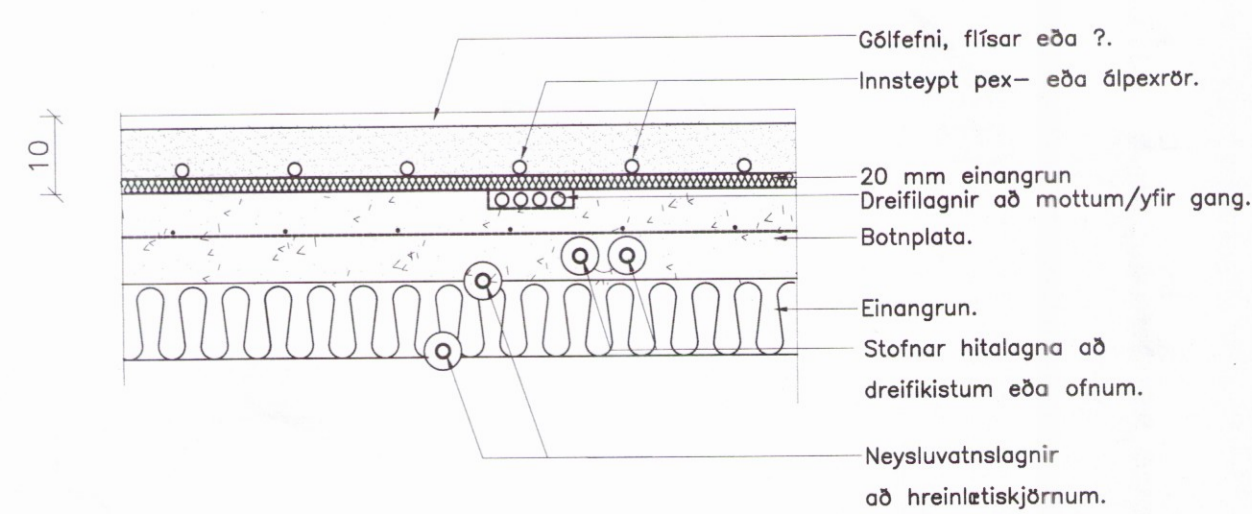

Breytingar:

**TÓV** TEIKNISTOFAN ÓDINSTORGI,  
VERKFRÆÐISTOFA ehf.  
Óðinsgötu 7  
101 Reykjavík  
Netfang: gusti@to.is  
Sími: 510 2210

Verkefni: ÁSBORGIR 7, HÓTEL GRÍMSNESI  
Heiti: HITALAGNIR: Grunnmynd

Hönnun: VÍFILL ÓDDSSON kt. 101237-3629 VERKFRÆÐINGUR FVFI - FRV  
GUSTAF VEJSSON kt. 251163-5069 VERKFRÆÐINGUR FVFI  
KRISTJÁN S. GUDMUNDSSON kt. 070254-5819 VERKFRÆÐINGUR FVFI

Áritun aðalhönnuðs

M. 1:50  
R. G.V.  
T. G.V./I.V.  
Dags. Mars 2017. Nr. 1669-4-2.

300