
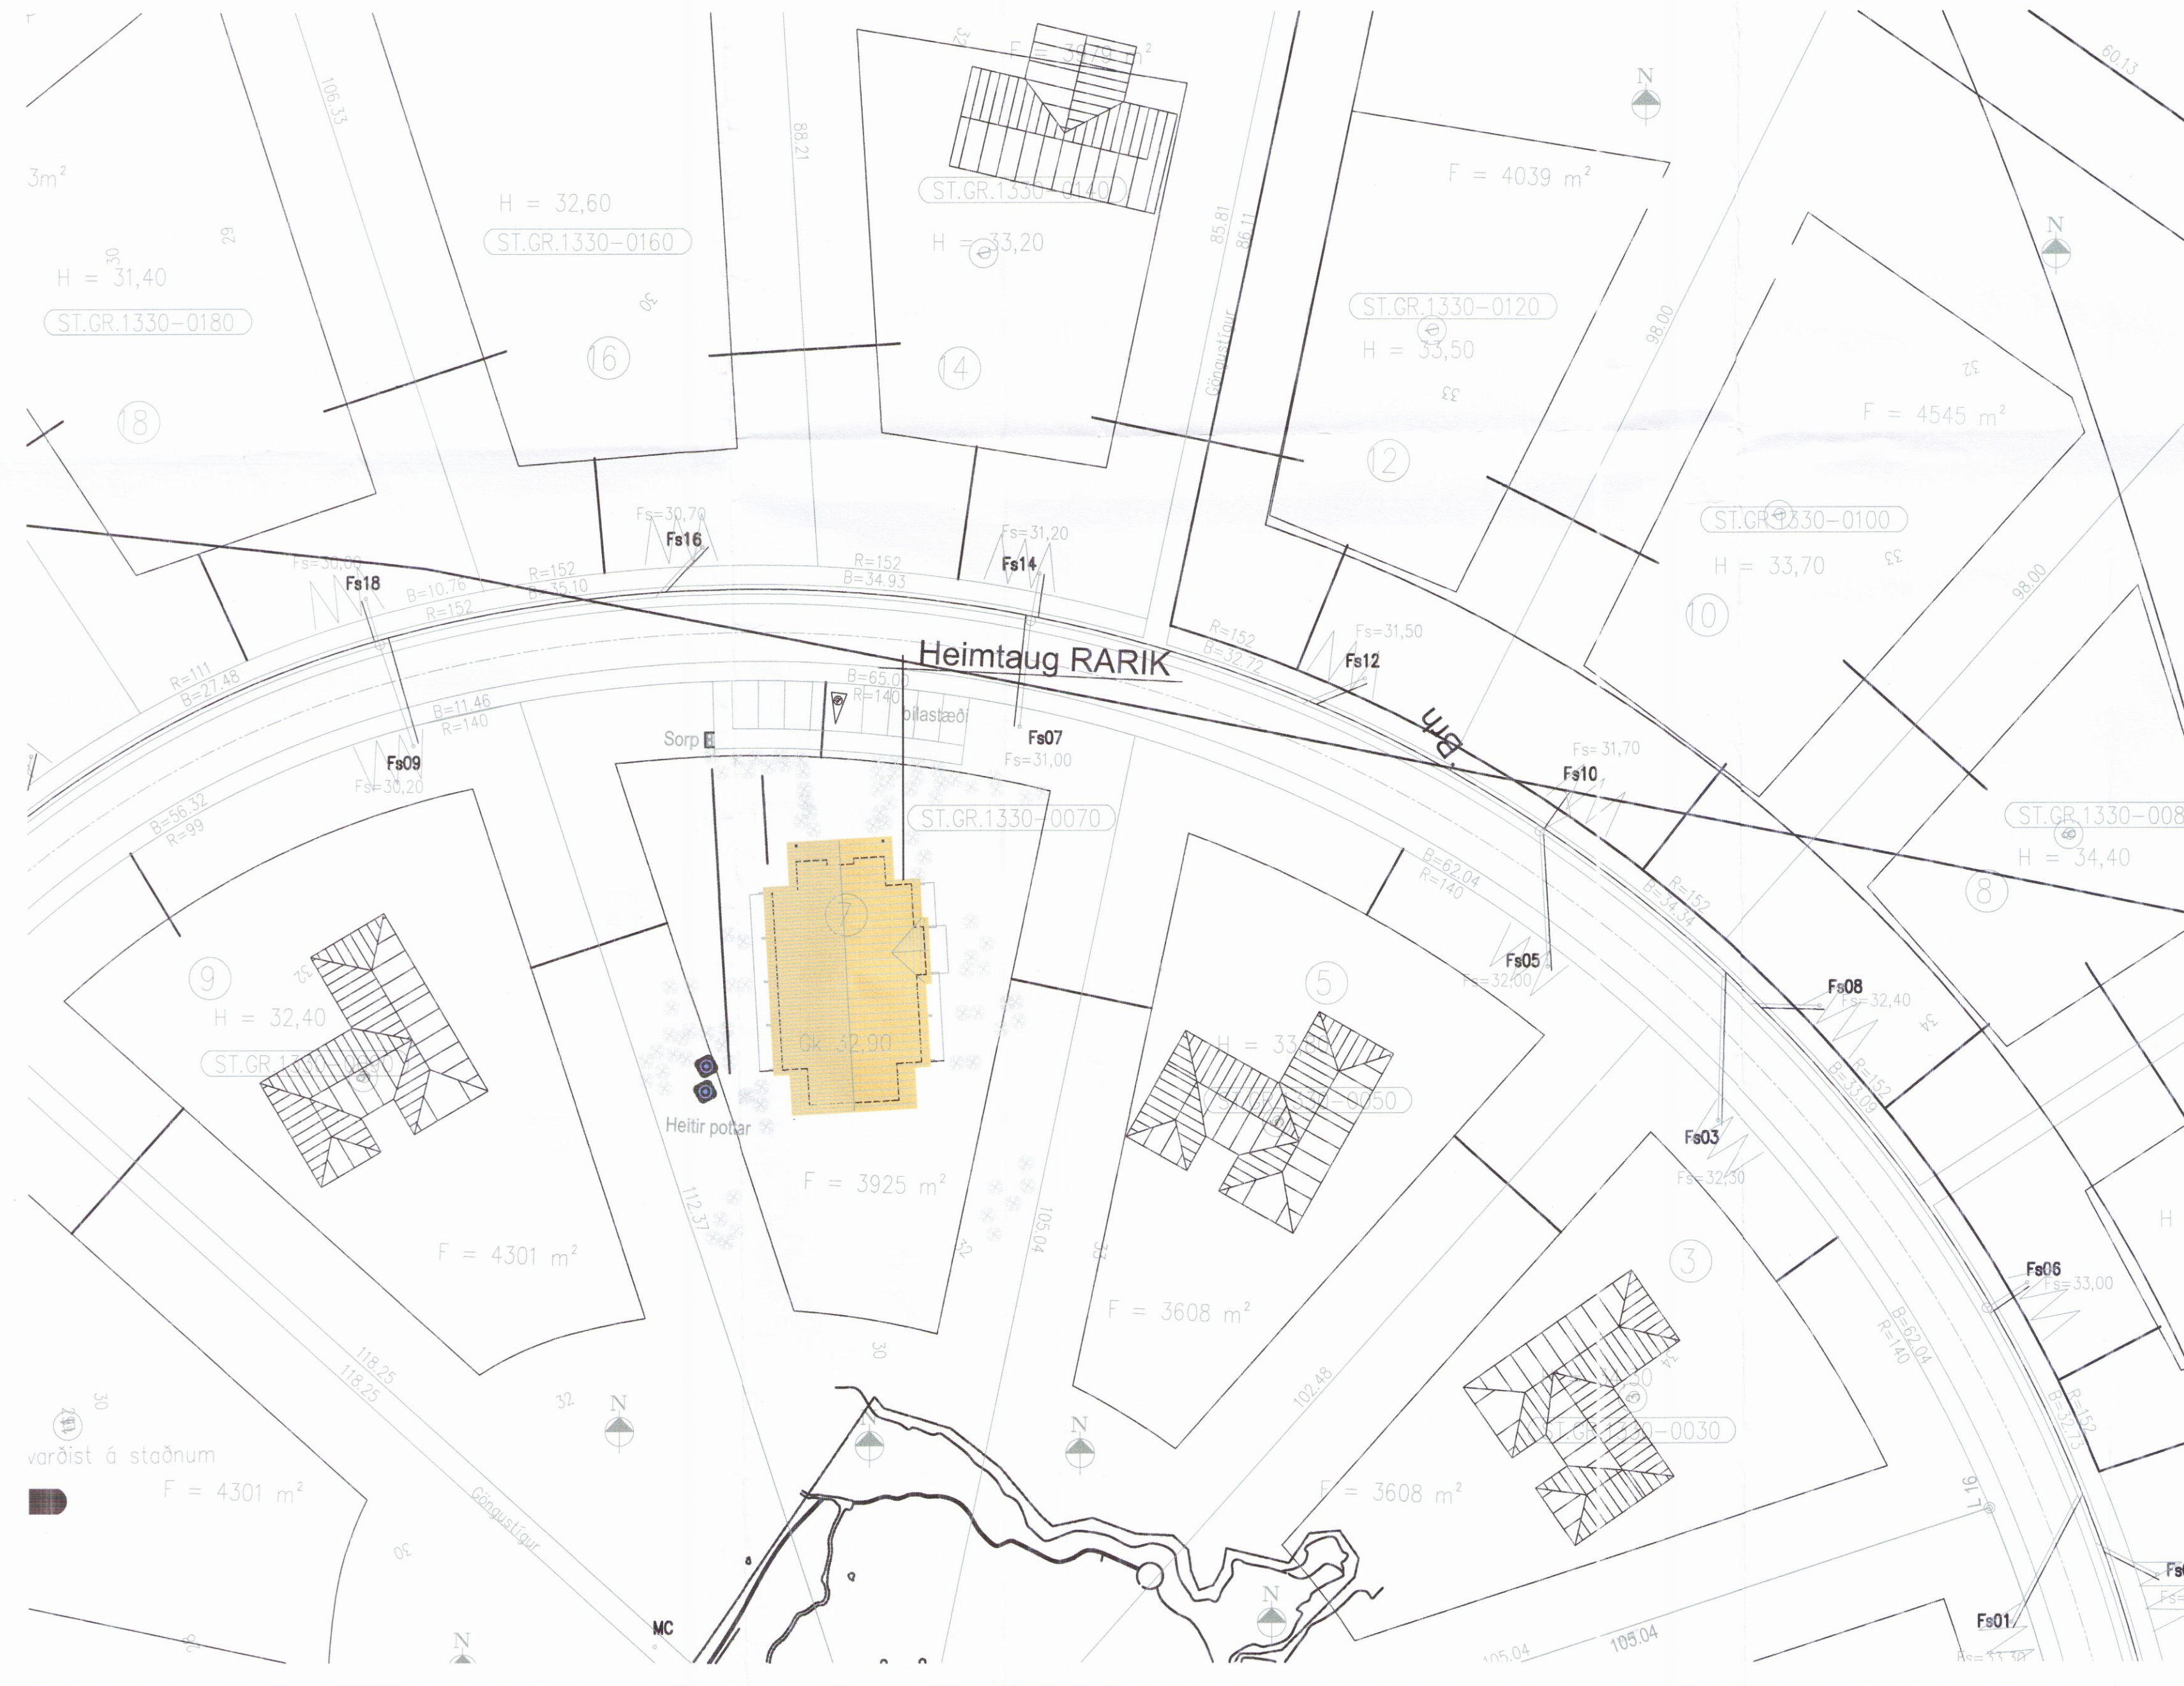


SKÝRINGAR

- ÖLL RÖR ERU ϕ 16 mm OG ÍDREGIN 1,5 mm VÍR².
- HÆÐ ROFA FRÁ FULLFRÁGENGNUM GÓLFUM ER 1100 mm.
- HÆÐ LÁGSPENNU- OG SMÁSPENNTENGLA FRÁ FULLFRÁGENGNUM GÓLFUM ER 200 mm.
- HÆÐ TENGLA Í BADI, ÞVOTTAHÚSI, WC OG BÍLSKUR SKAL VERA 1100 mm.
- ÖLL MÁL ERU Í MILLIMETURUM.
- MÁLSTRAUMUR ROFA SKAL VERA 10 A OG TENGLA 16 A.
- HÆÐIR ERU MIÐAÐAR VIÐ FULLFRÁGENGIN GÓLF OG MIÐJA DÓS.
- HÆÐ TENGILS VIÐ ROFA SKAL VERA SÚ SAMA OG ROFANS.
- GREINAR ERU EKKI SÝNDAR Í ÖLLUM TILVIKUM AD TÖFLU, EN ERU ÞÁ MERKTAR VIÐKOMANDI TÖFLU. DÆMI: T,1 ER GREIN 1 FRÁ TÖFLU T.
- BEITA SKAL NÚLLUN OG LEKASTRAUMSROFVÖRN SEM SNERTISPENNUVÖRNUM.
- TAFLA T1, ER AÐALTAFLA STAÐSETT Í ÞVOTTI.
- TAFLA T1, SKAL VERA U.D.B. H x B x D 1000 x 800 x 150.
- HÆÐ AÐ MIÐJU TENGLA YFIR ELDHÚSBORÐI 1000 mm.
- ÖLL RÖR FYRIR FJARSKIPTATENGLA SKULU VERA 20 mm.
- SPENNAR FYRIR HALOGENLJÓS SKULU VERA TÖFLUDIMMAR STÝRT MEÐ ÞRÝSTIROFUM.
- DRAGA SKAL PLASTKAPAL AÐ ÚTILJÓSUM OG ÚTITENGLUM.
- ÖLL TÁKN ERU TÁKNRÆN OG BER AÐ SAMRÆMA LAGNIR AÐ TÆKJUM OG EFTIR AÐSTÆÐUM OG EFTIR SÉRTEIKNINGUM.
- HAFNA SKAL TIL HLÍÐSJÓNAR MÁLSETTAR TEIKNINGAR AÐALHÖNNUÐAR ÞEGAR MÆLT ER FYRIR DÓSUM OG VEGGJUM.
- ÞAR SEM PÍPUR ERU LAGÐAR HLÍÐ VIÐ HLÍÐ Í LOFTUM EDA VEGGJUM SKAL HAFNA A.M.K. 30 mm BÍL Á MILLI RÖR ÞANNIG AÐ STEYPA GÆTI RUNNID NIÐUR Á MILLI.
- MÁLHLUTA LAGNA TÆKJA OG RAFBÚNADAR SKAL JARDBINDA VANDLEGA.
- JARDBINDA SKAL PÍPUKERFI FYRIR HEITA OG KALDA-VAÐNSLÖGN. SKILA SKAL MÆLINGU AF JARDBINDINGUNNI OG SKAL HUN UPPEFYLLA KRÖFUR RAFVEITUNNAR.

NEMA ANNARS SE GETIÐ

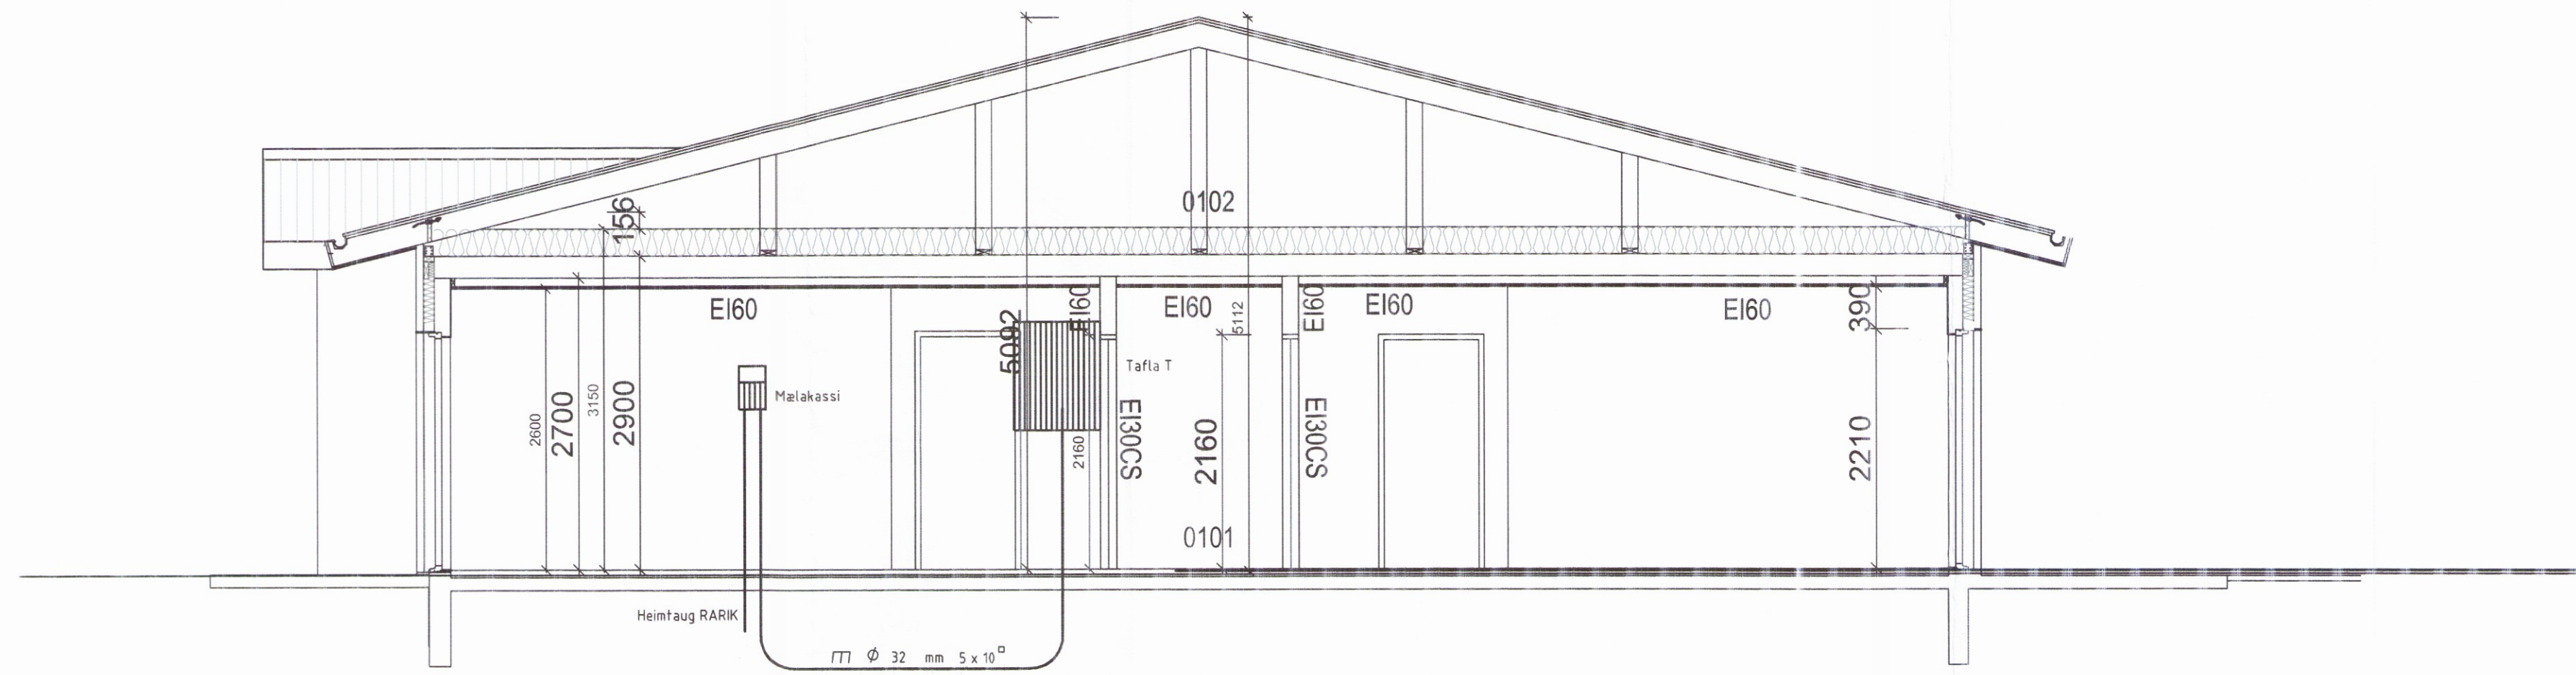

HÖNNUÐUR:

Þór Stefánsson

YFIRFARIÐ:

Þór Stefánsson

SAMPYKKT:

KT:

Handwritten signature and date: 2016-13-14

BREYTINGAR:

VERKHEITI:

Íbúðarhús
Ásborgir 7,
Grimsnesi

VERKHLUTI:

Afstöðumynd, snið
og skýringar

Mkv: 1:50 / 1:500



RAFLAGNATEIKNINGAR
ÞÓR STEFÁNSSON RAFLAGNATEIKNINGUR
EYRAVEGI 32 SELFOSSI SÍMAR 482 3480 & 897 8718
NETFANG: rafteikn@gmail.com FAX 482 3366

ÁRITUN AÐALHÖNNUÐAR
ÞÓR STEFÁNSSON
ÚTPRENTAÐ: 15.3.2017 18:22:22
SÍÐAST VIÐAÐ: 15.3.2017 17:42:04
TÖLVUNAFN: RafLögn 17 03 - 2042.dwg
SLÖÐ: F:\00\Verk\Ásborgir 7\Teikningar
VERKNUMER: BLAÐ
2042-2017-018 1 af 6
DAGSETNING: 15 mars 2017

- ☒ Jarðtenging
- ☒ Tvöfaldr tengill
- ☒ Einfaldr tengill
- ☒ Rofi
- ☒ Veggljós
- ☒ Loftljós
- ☒ Samrofi
- ☒ Tvöfaldr rofi
- ☒ Loftnetstengill
- ☒ Tafla / melakassi
- ☒ Krossrofi
- ☒ Símatengill
- ☒ Hreyfiskynjari öryggiskerfi
- ☒ Reyfiskynjari
- ☒ Bjalla
- ☒ Handbódi
- ☒ Þrýstirofi
- ☒ Ljósdeyfir
- ☒ Rör upp á næstu hæð
- ☒ Rör niður á næstu hæð
- ☒ Rör gegnum hæð
- ☒ Rofi og tengill í sömu hæð (1100 mm)
- ☒ Tölvutengill
- ☒ Hreyfiskynjari á vegg
- ☒ Hreyfiskynjari á loft 360°
- ☒ Neydartljós
- ☒ Útljós
- ☒ Spennir fyrir halogenljós
- ☒ Mixitengill fyrir loftnetskerfi
- ☒ Reyfiskynjari með hljóðgjafa í sökkti
- ☒ Háalaratengill
- ☒ Segullásing
- ☒ Talnaborð