


Skipulags- og byggingarfræðingur og sýpraveita bs.
Yfirfarið
 03. apríl 2017
Rafnir Þorsteinsson
 Byggingarfráttari

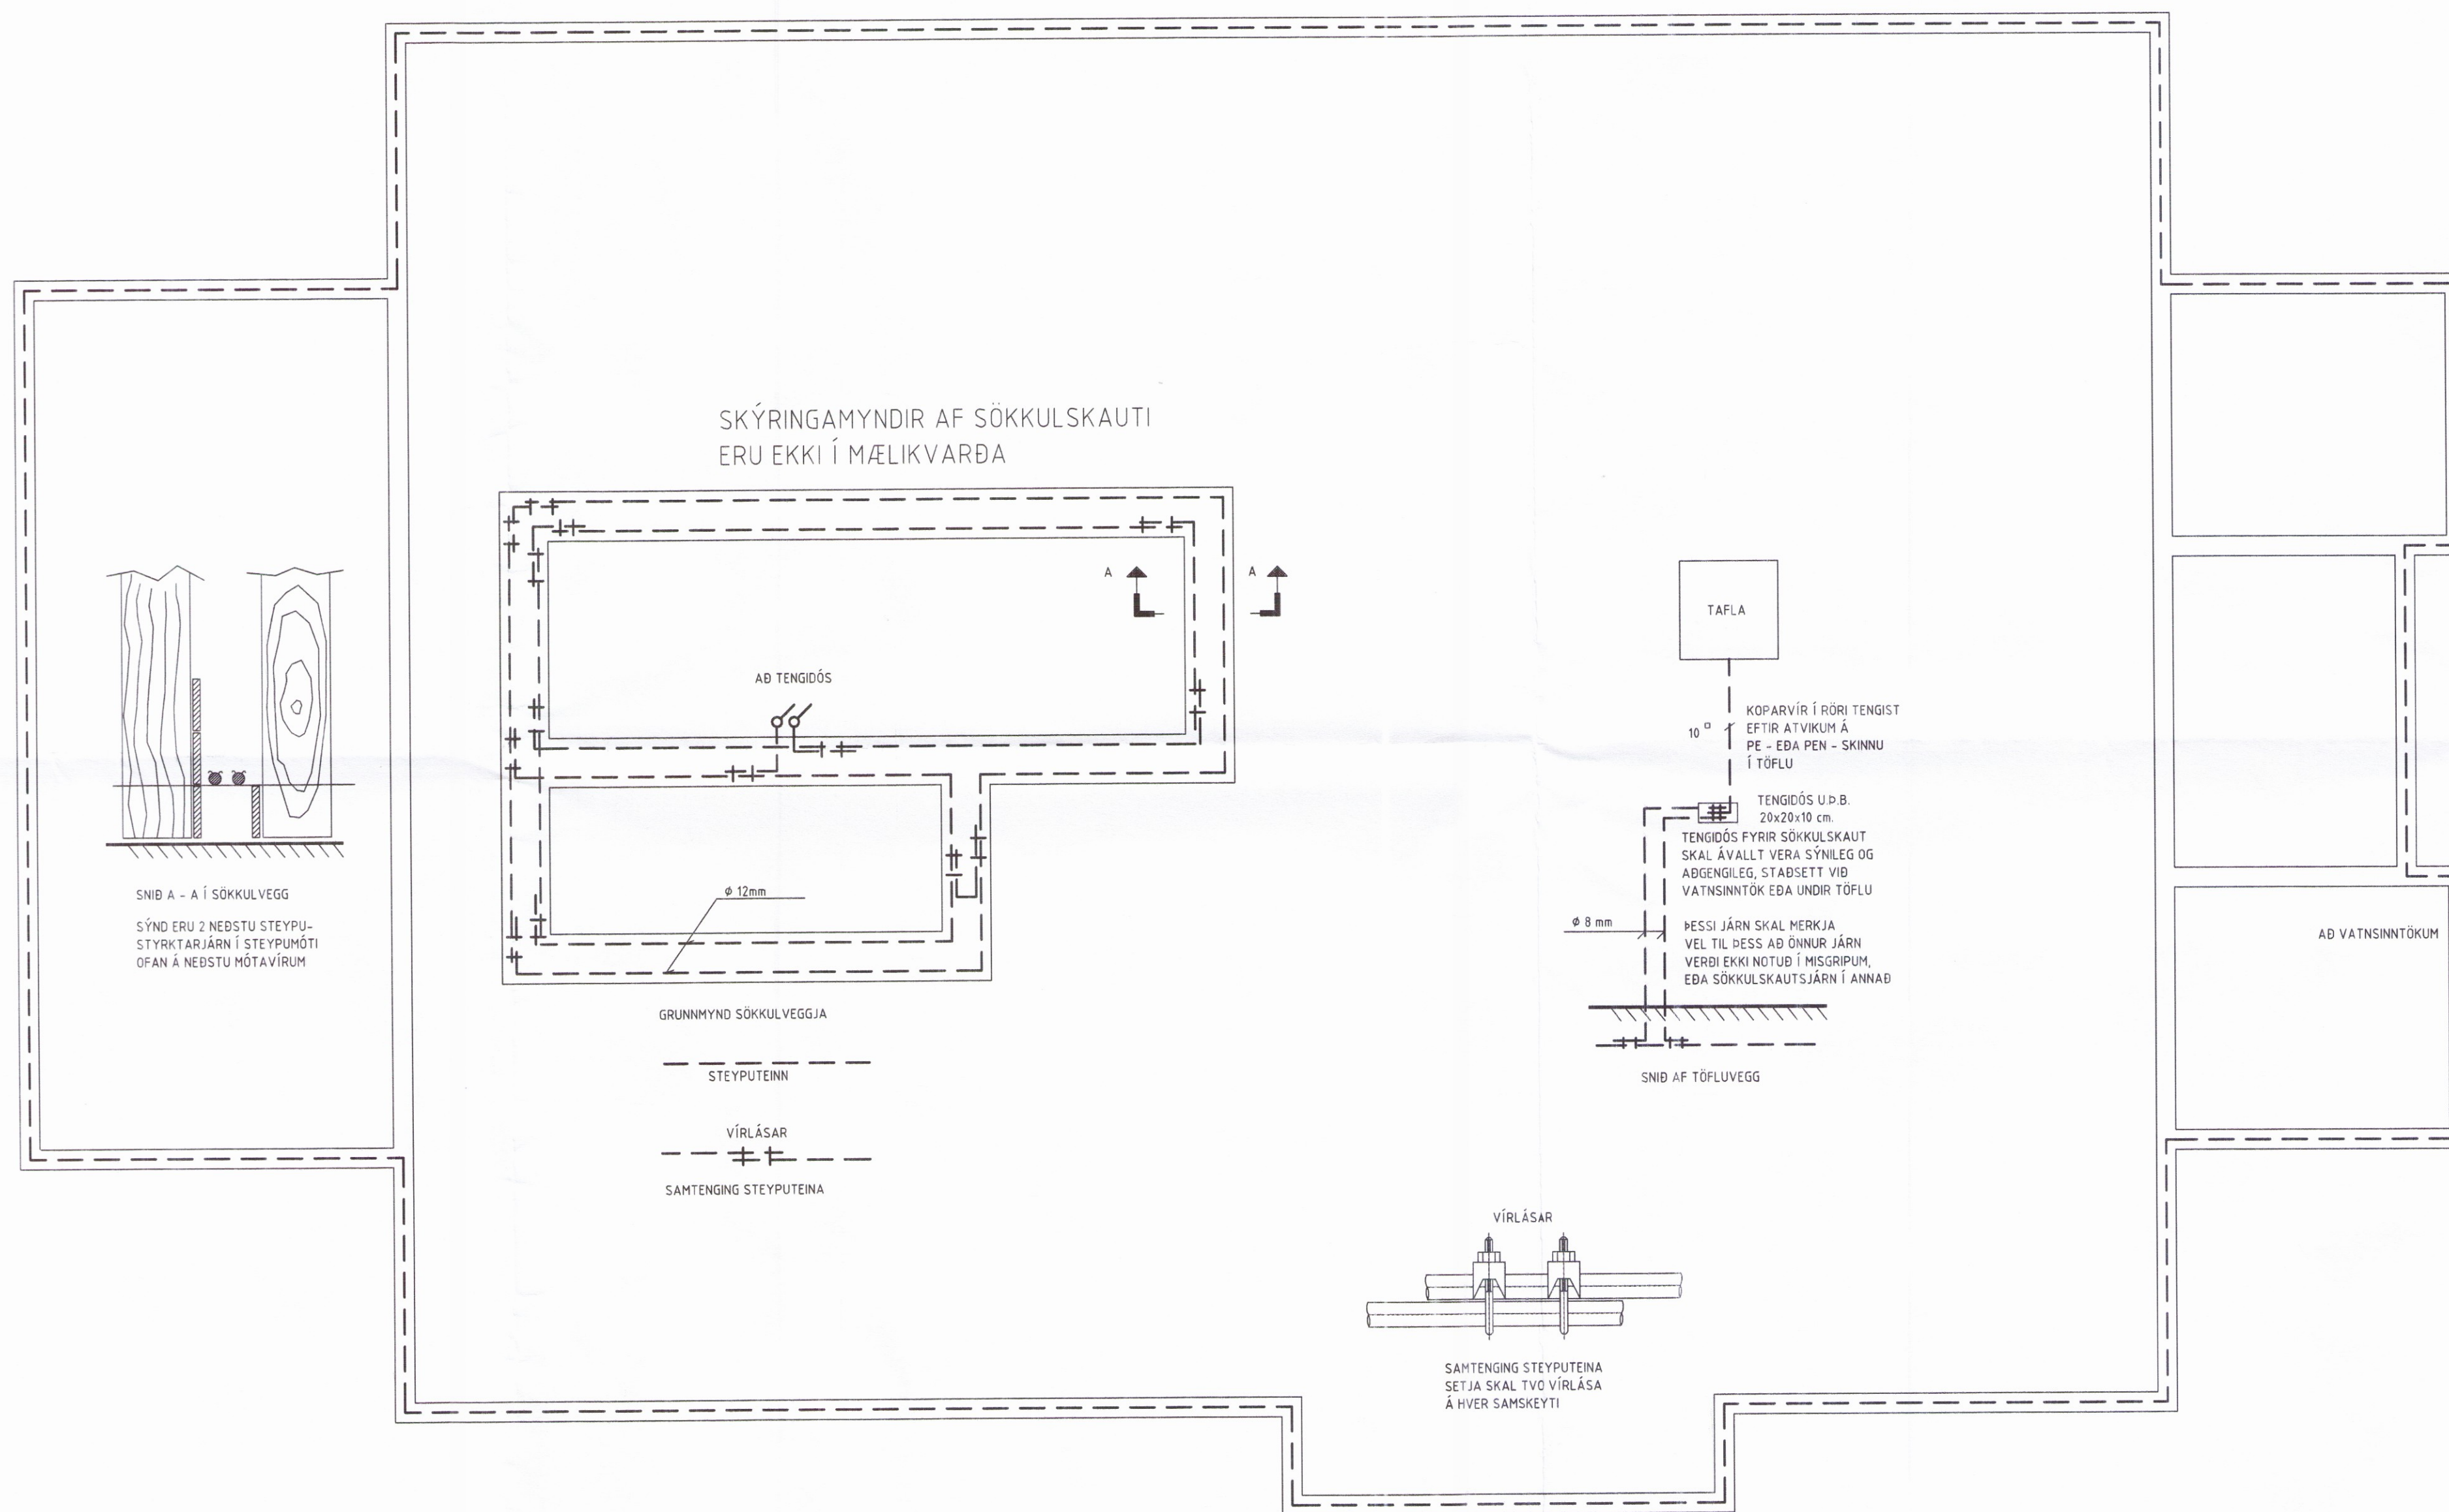

HÖNNUDUR:

Þór Stefánsson

YFIRFARIÐ:

Þór Stefánsson

SÁMDYKKT:

Þór Stefánsson

KT:

Zimari-SW

BREYTINGAR:

VERKHEITI:
 Íbúðarhús
 Ásborgir 7,
 Grímsnesi

VERKHLUTI:
 Sökkulskaut

Mkv: 1:50



RAFLAGNATEIKNINGAR
 ÞÓR STEFÁNSSON RAFLÖGNFRÆÐINGUR
 EYRAVEGI 32 SELFOSSI SÍMAR 482 3480 & 897 8718
 NETFANG: rafteikn@gmail.com FAX 482 3366

ÁRITUN ADALHÖNNUDAR
 28.03.2017

ÚTPRENTAD: 15.3.2017 18:00:42
 SÍÐAST VISTAD: 15.3.2017 17:42:04
 TÖLVUNAFN: Raflögn 17 03 - 2042.dwg
 SLÓÐ: F:\00\Verk\Ásborgir 7\Teikningar
 VERKNÚMER: 2042-2017-018
 DAGSETNING: 15 mars 2017