


Skipulags- og byggingarfulltrúi Uppsveita bs.
 Yfirfarið
 03. apríl 2017
Rannveig Þorvaldsson
 Byggingarfulltrúi

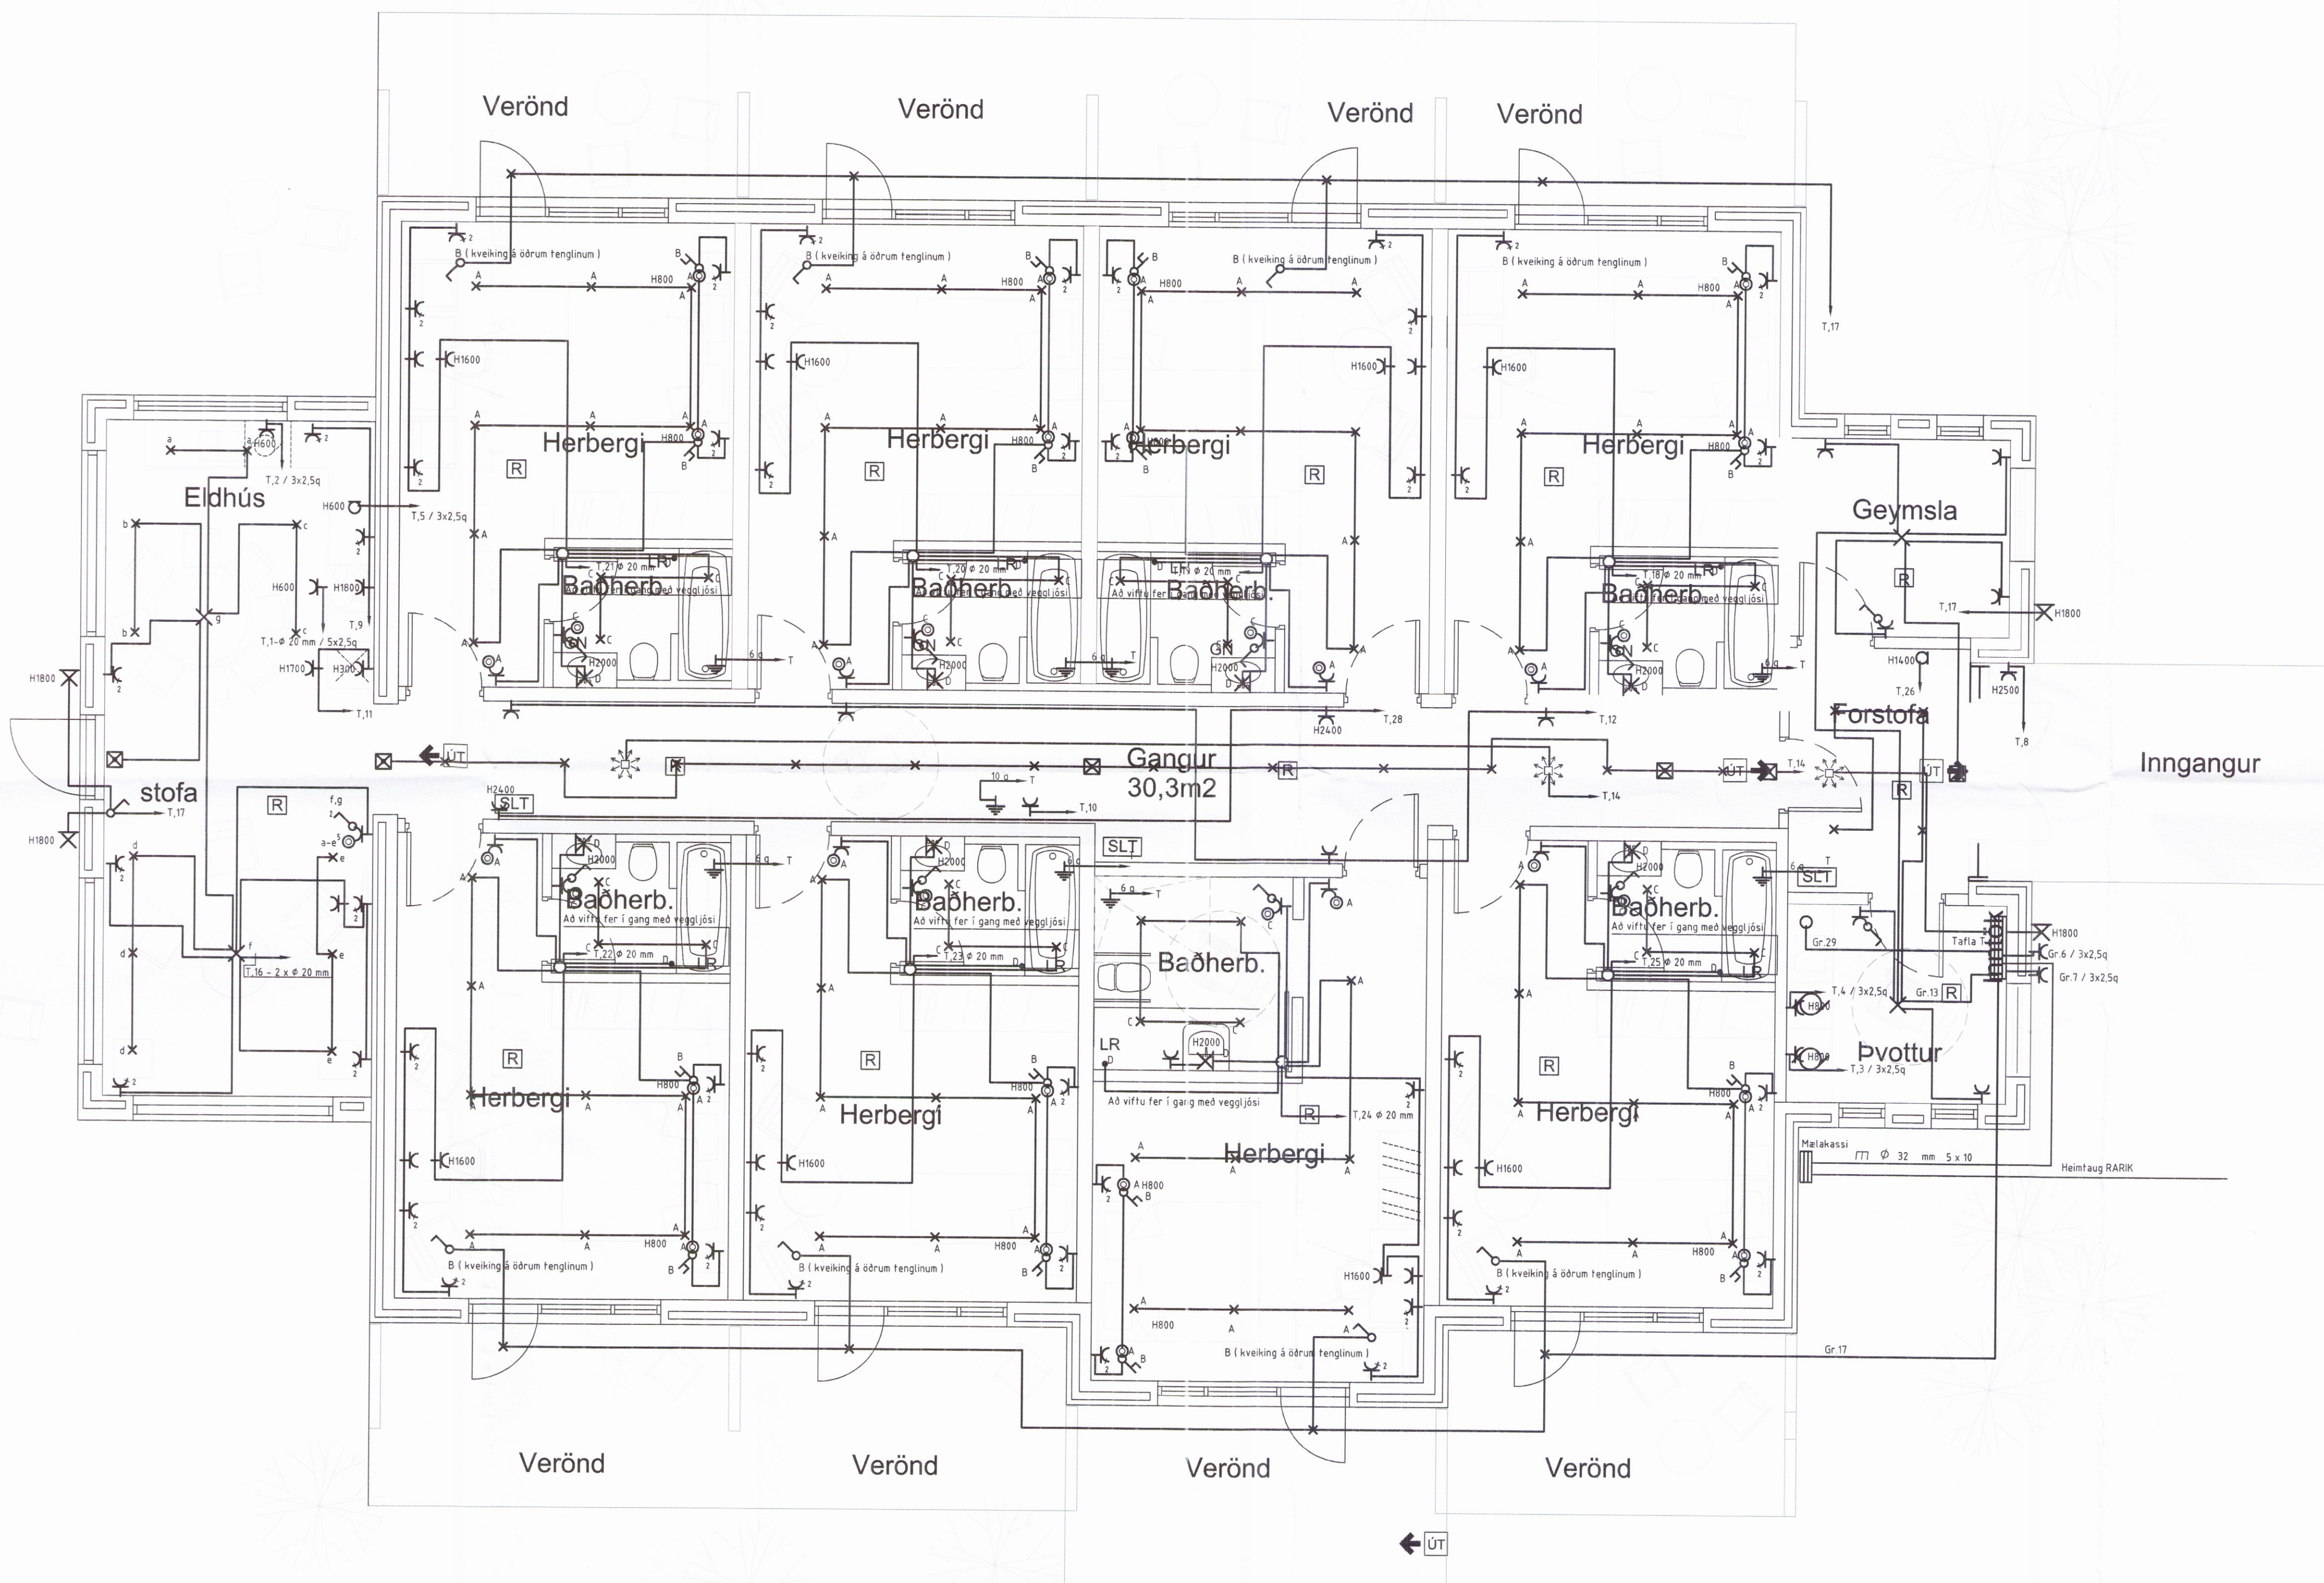

HÖNNUÐUR:
 Þór Stefánsson
 YFIRFARIÐ:
 Þór Stefánsson
 SAMDYKKT: *Þór Stefánsson* KT:
 21261-574
 BRÉYTINGAR:

VERKHEITI:
 Íbúðarhús
 Ásborgir 7,
 Grímsnesi

VERKHLUTI:
 Lágspennulagnir

Mkv: 150



RAFLAGNATEIKNINGAR
 ÞÓR STEFÁNSSON RAÐIÐNFRÆÐINGUR
 EYRAVEGI 32 SELFOSSI SÍMAR 482 3480 & 897 8718
 NETFANG: raffteikn@gmail.com FAX 482 3366

ÁRITUN AÐALHÖNNUÐAR
Þór Stefánsson
 ÚTPRENTAÐ: 15.3.2017 18:02:10
 SÍÐAST VISTAÐ: 15.3.2017 17:42:04
 TÖLVUNAFN: Raflögn 17 03 - 2042.dwg
 SLÓÐ: F:\OD\Verk\Ásborgir 7\Teikningar
 VERKNÚMUR: BLAÐ
 2042-2017-018 3 af 6
 DAGSETNING: 15 mars 2017