


Skipulags- og byggingarfulltrúi Uppsveita bs.
 Yfirfarið
 03. apríl 2017
 Byggingarfróð

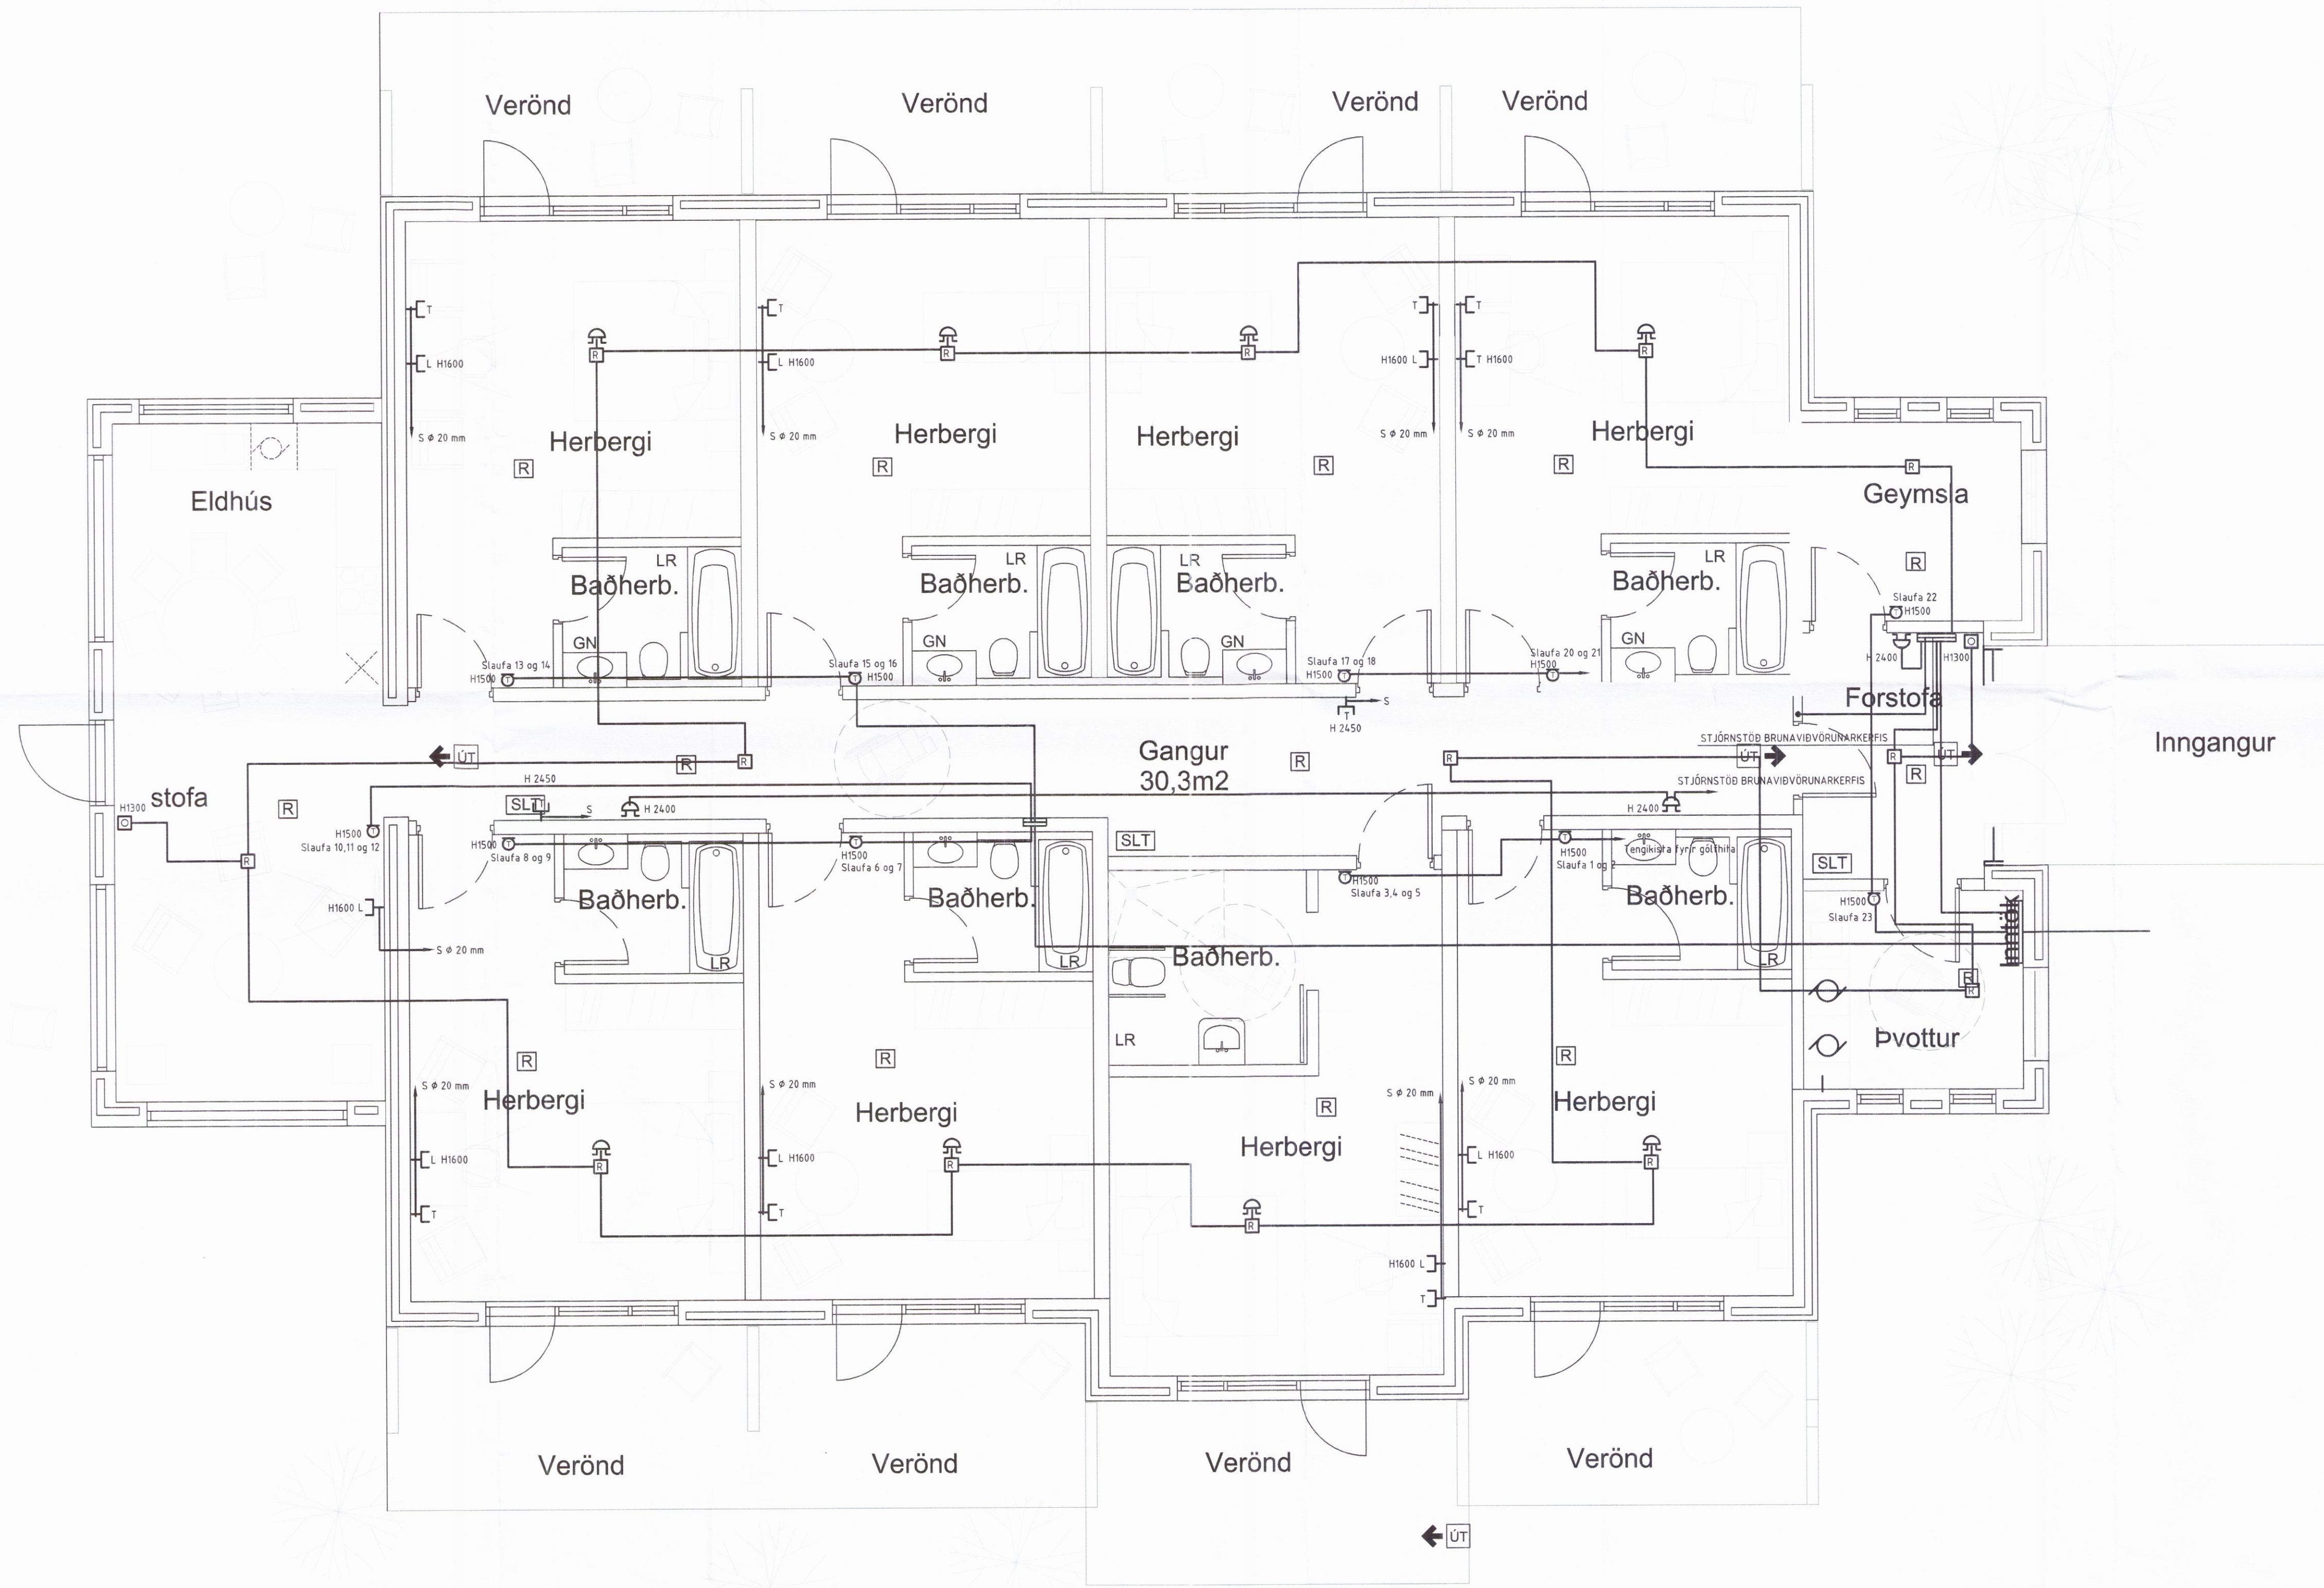

HÖNNUÐUR:
 Þór Stefánsson
 YFIRFARIÐ:
 Þór Stefánsson
 SAMDYKKT: *[Signature]* KT:
 21061-5740
 BREYTINGAR:

VERKHEITI:
 Íbúðarhús
 Ásborgir 7
 Grímsnesi

VERKHLUTI:
 Smáspennulagnir

Mkv: 1:50



RAFLAGNATEIKNINGAR
 ÞÓR STEFÁNSSON RAFIÐNFRÆÐINGUR
 EYRAVEGI 32 SELFOSSI SÍMAR 482 3480 & 897 8718
 NETFANG: rafteikn@gmail.com FAX 482 3366

ÁRITUNARHÖNNUÐUR:
 29.02.17-2017 *[Signature]*
 ÚTPRENTAÐ: 15.3.2017 18:13:24
 SÍÐAST VISTAÐ: 15.3.2017 17:42:04
 TÖLVUNAFN: Raflögn 17 03 - 2042.dwg
 SLÓÐ: F:\OD\Verk\Ásborgir 7\Teikningar
 VERKNÚMUR: BLAÐ
 2042-2017-018 4 af 6
 DAGSETNING: 15 mars 2017