


Skýpings- og byggingarfræðingur
 Yfirfarir
 03. apríl 2017
 Byggingarfalli.úf

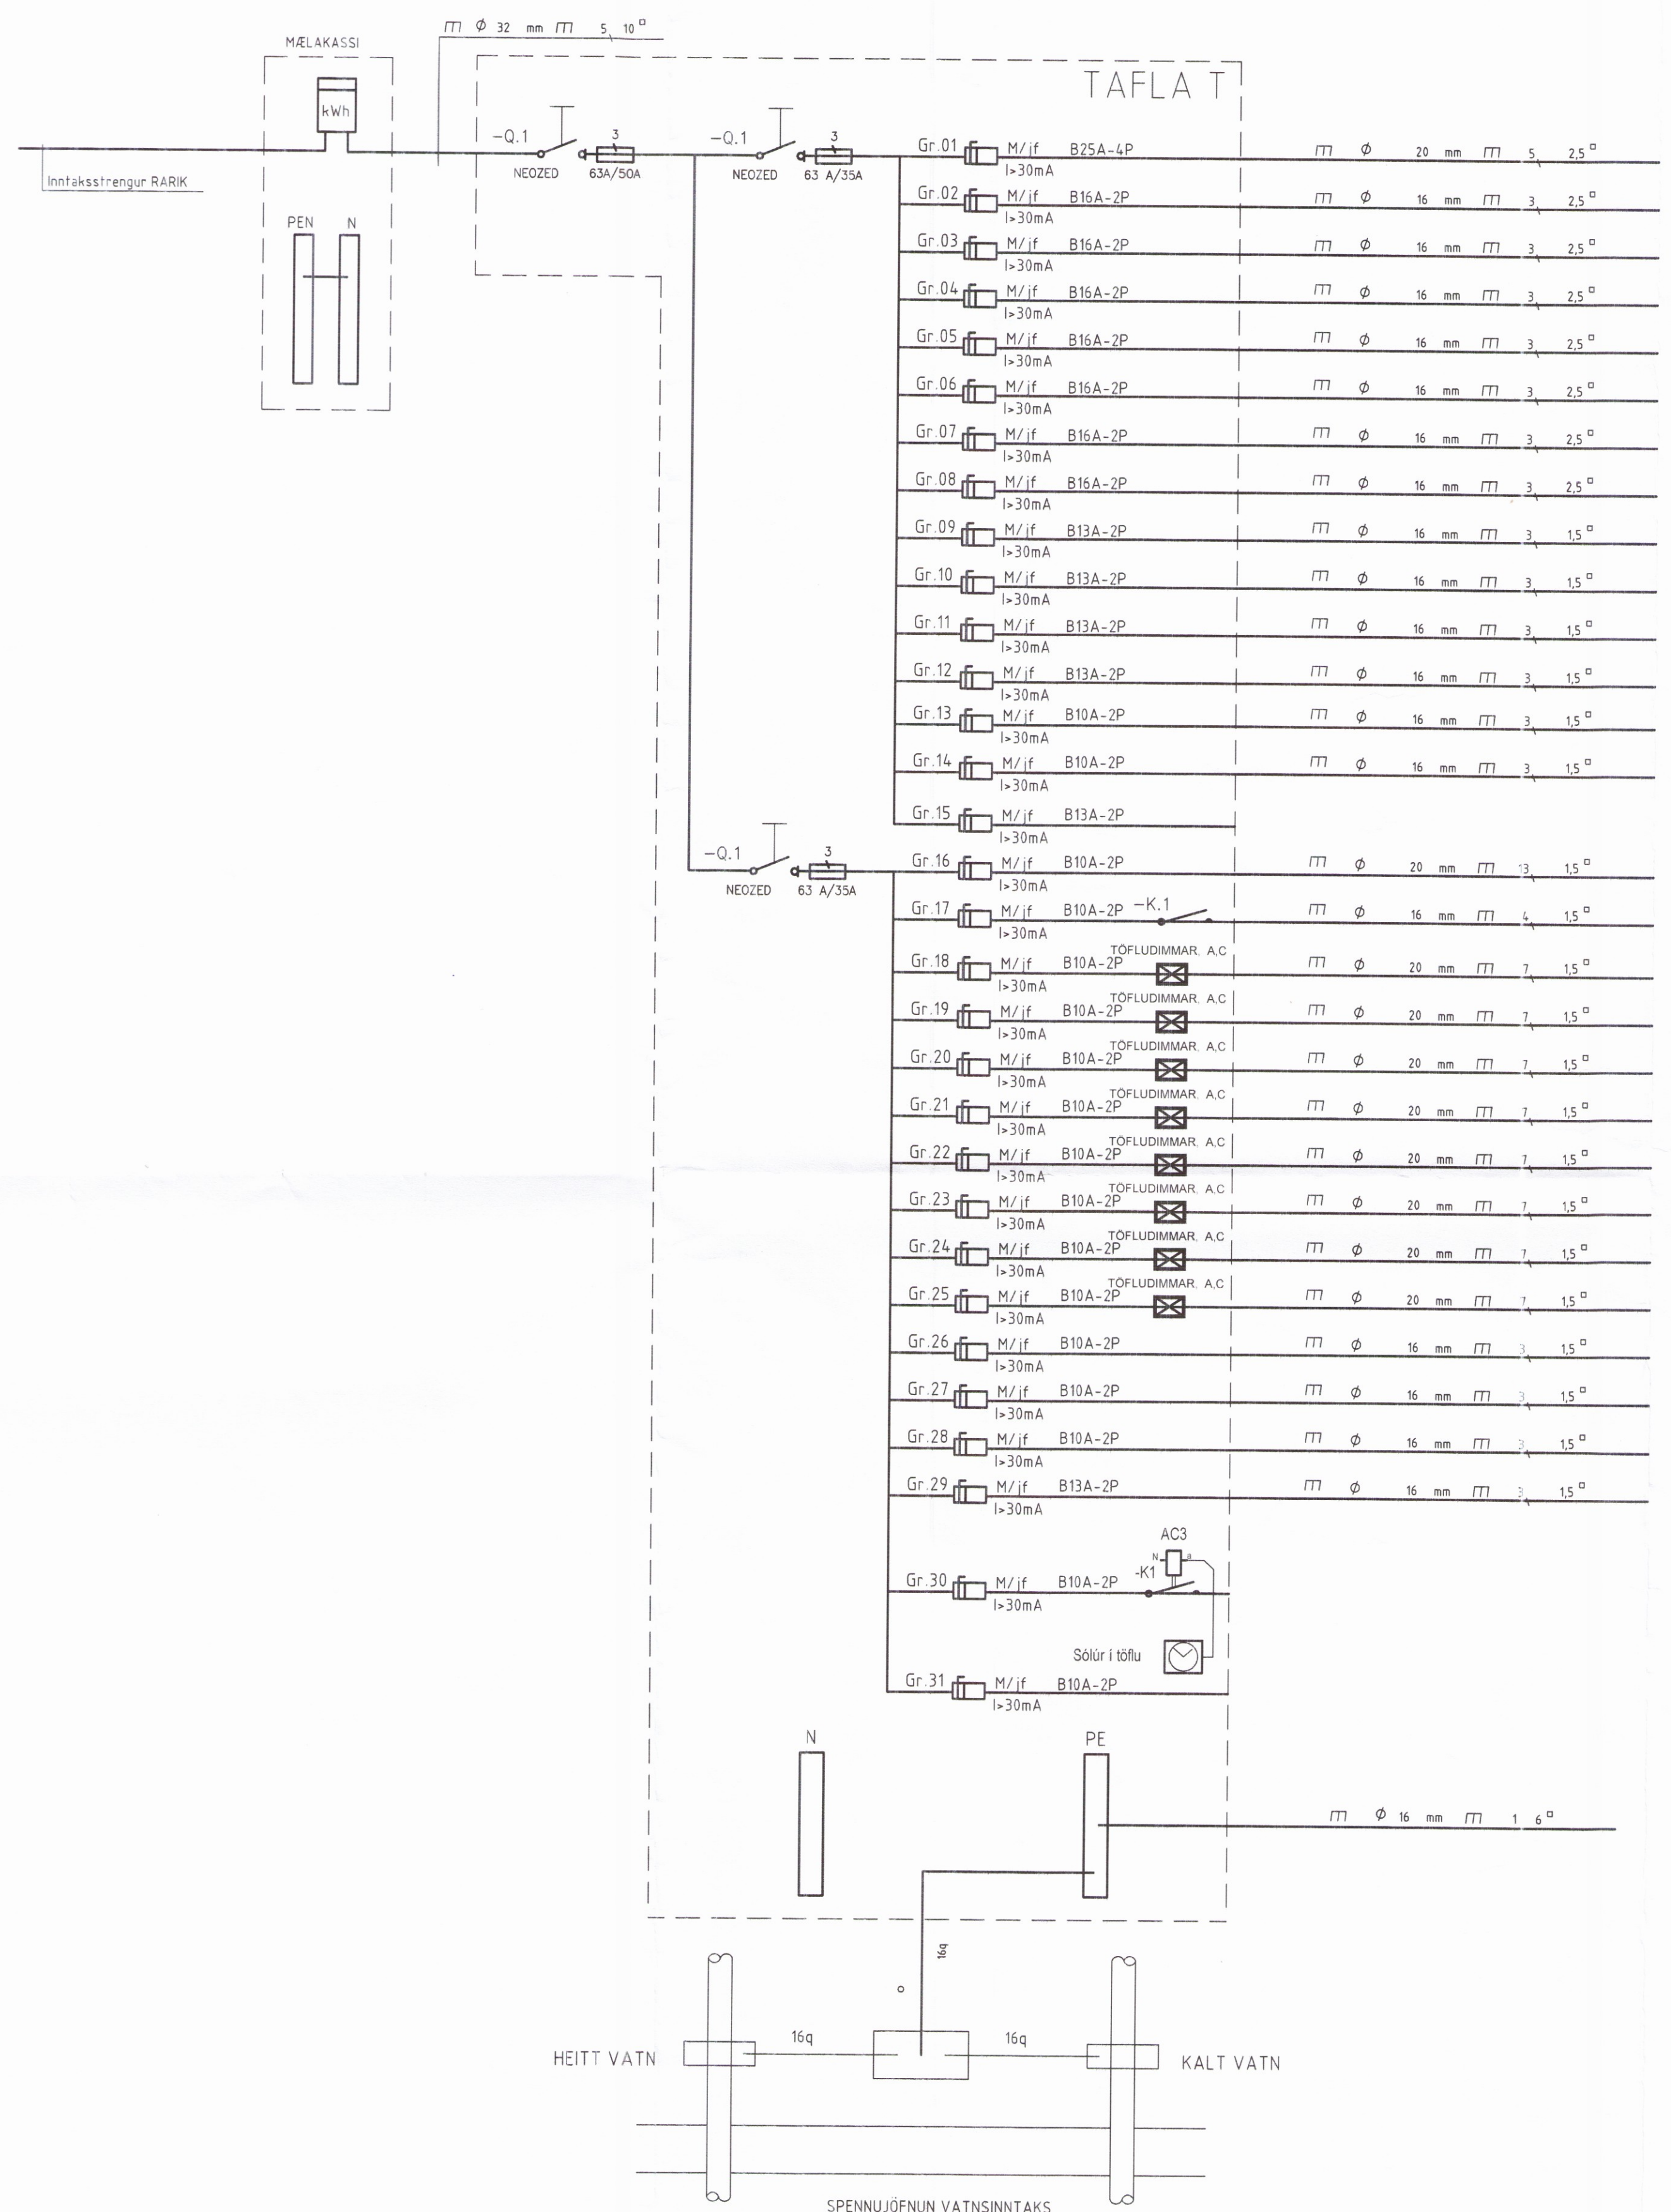

- ELDAVÉL
- UPPDVOTTAVÉL
- ÞVOTTAVÉL
- ÞURRKARI
- OFN
- TENGILL INNTAKSKASSA
- TENGILL INNTAKSKASSA
- TENGILL ÚTI
- TENGLAR ELDHÚSI
- GÓLFHITI
- ÍSSKÁPUR OG ÖRBYLJUOFN
- RÆSTITENGLAR Á GÖNGUM
- ÞVOTTUR, FORSTOFA OG GEYMSLA
- GANGUR
- TIL VARA
- ELDHÚS OG STOFA
- ÚTILÝSING
- HERBERGI
- HERBERGI
- HERBERGI
- HERBERGI
- HERBERGI
- HERBERGI
- HERBERGI
- HERBERGI
- HERBERGI
- HERBERGI
- HERBERGI
- HERBERGI
- HERBERGI
- HERBERGI
- BRUNAVÍÐVÖRUNARKERFI
- LOFTNETSKERFI
- TENGLAR FYRIR ÞRÁBLAUSA SENDA
- LOFTRÆSTING
- SMÁSPENNA
- TIL VARA
- SPENNUJÖFNUN Í BADHERBERGI

HÖNNUÐUR:
 Þór Stefánsson
 YFIRFARIR:
 Þór Stefánsson
 SAMÞYKKT: KT:
 Þór Stefánsson 21.04.17
 BREYTINGAR:

VERKHEITI:
 Íbúðarhús
 Ásborgir 7,
 Grímsnesi

VERKHLUTI:
 Einlínunmynd

Mkv: Enginn



RAFLAGNATEIKNINGAR
 ÞÓR STEFÁNSSON RAFIÐNFRÆÐINGUR
 EYRAVEGI 32 SELFOSSI SÍMAR 482 3480 & 897 8718
 NETFANG: raffteikn@gmail.com FAX 482 3366

ÁRTUN ADALHÖNNUÐAR
 21.04.17

ÚTPRENTAD: 15.3.2017 20:02:29
 SÍÐAST VIÐTAD: 15.3.2017 18:29:22
 TÖLVUNAFN: Raflagn 17 03 - 2042.dwg
 SLÓÐ: F:\OD\Verk\Ásborgir 7\Teikningar
 VERKNÚMER: 2042-2017-018
 DAGSETNING: 15 mars 2017