


Skipulags- og byggingarfulltrúi Uppsveita B.s.
 Yfirfarið
 27. mars 2017
Rafteikn
 Byggingarfulltrúi

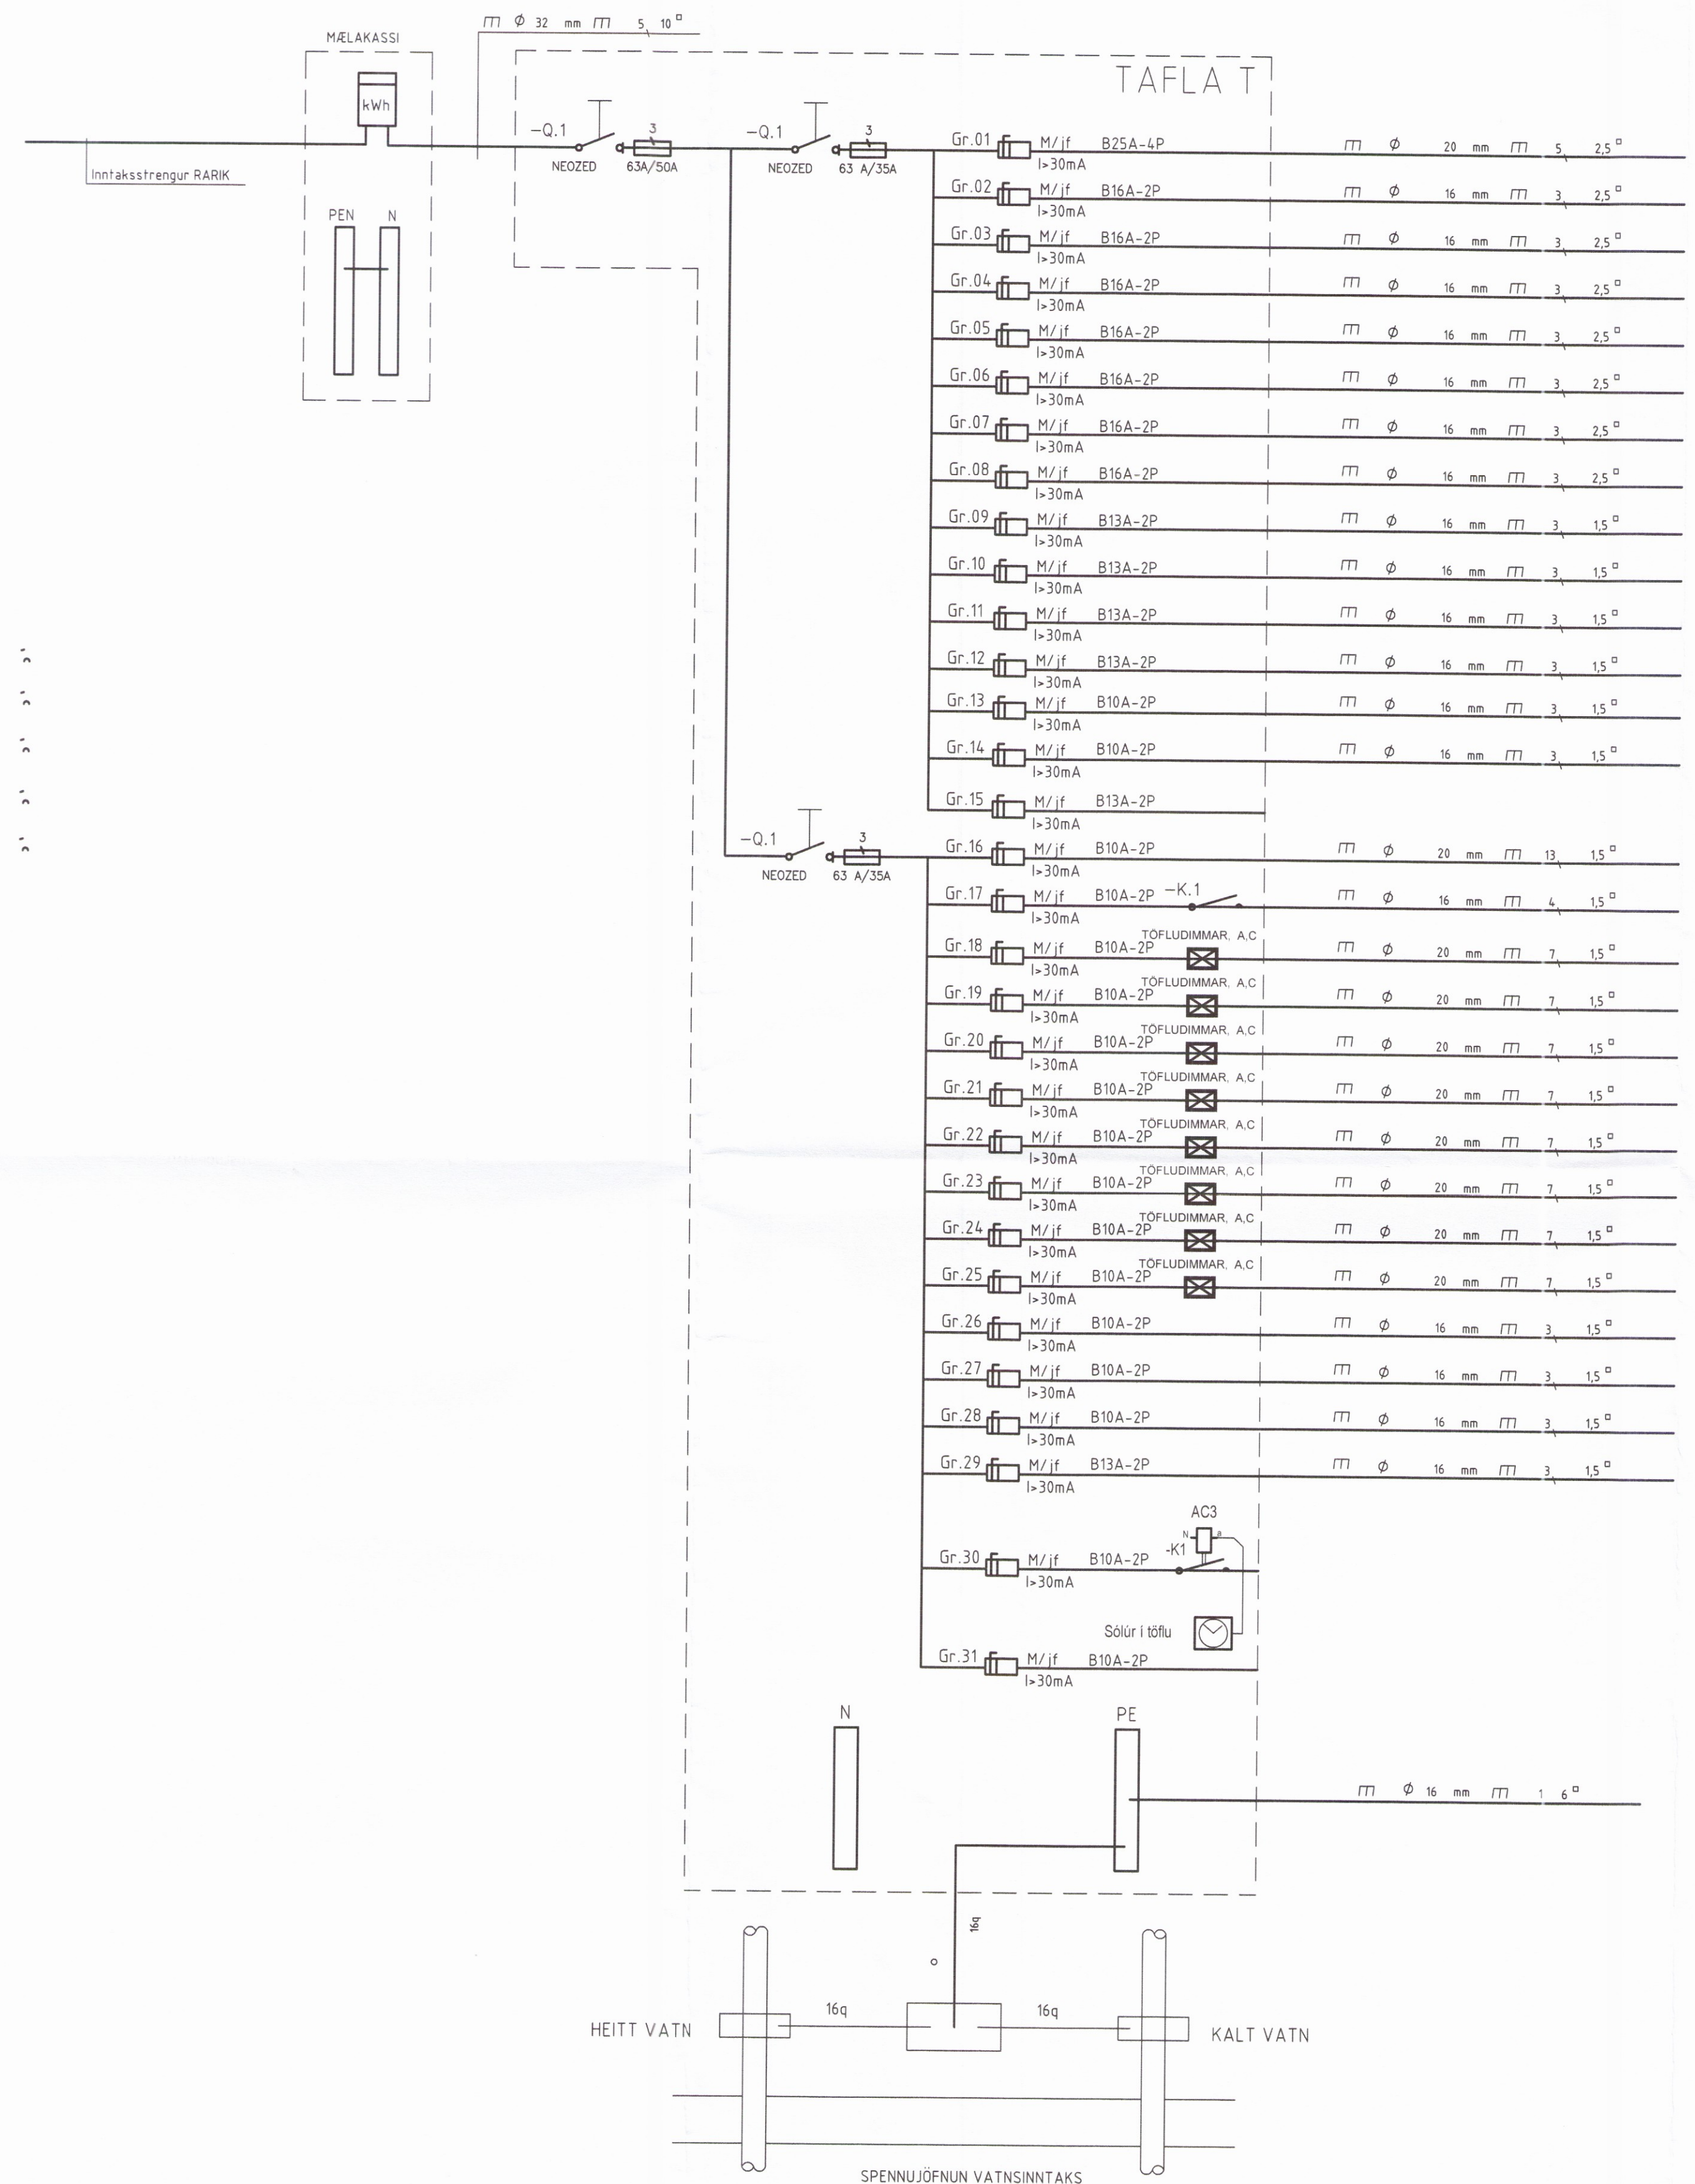

Ólafur Þ. Jónsson 280259-3229
 HÖNNUÐUR:
 Þór Stefánsson
 YFIRFARIÐ:
 Þór Stefánsson
 SAMÞYKKT: KT:
Þór Stefánsson 21126-3740
 BREYTINGAR:

VERKHEITI:
 Íbúðarhús
 Ásborgir 40
 Grímsnesi

VERKHLUTI:
 Einlínnumynd

Mkv: Enginn



RAFLAGNATEIKNINGAR
 ÞÓR STEFÁNSSON RAFIÐNFRÆÐINGUR
 EYRAVEGI 32 SELFOSSI SÍMAR 482 3480 & 897 8718
 NETFANG: rafteikn@gmail.com FAX 482 3366

ÁRITUN ADALHÖNNUÐAR

ÚTPRENTAD: 5.3.2017 20:47:46
 SÍÐAST VISTAD: 5.3.2017 20:47:38
 TÖLVUNAFN: Raflögn 17 03 - 2031.dwg
 SLÓÐ: F:\OD\Verk\Ásborgir 40\Teikningar
 VERKNÚMUR: BLAÐ
 2031-2017-004 6 af 6
 DAGSETNING: 5 mars 2017

521