


Skipulags- og byggingarfulltrúi Uppsveita bs.
 Yfirfarið
 27. mars 2017
Pórir Stefnir
 Byggingarfulltrúi

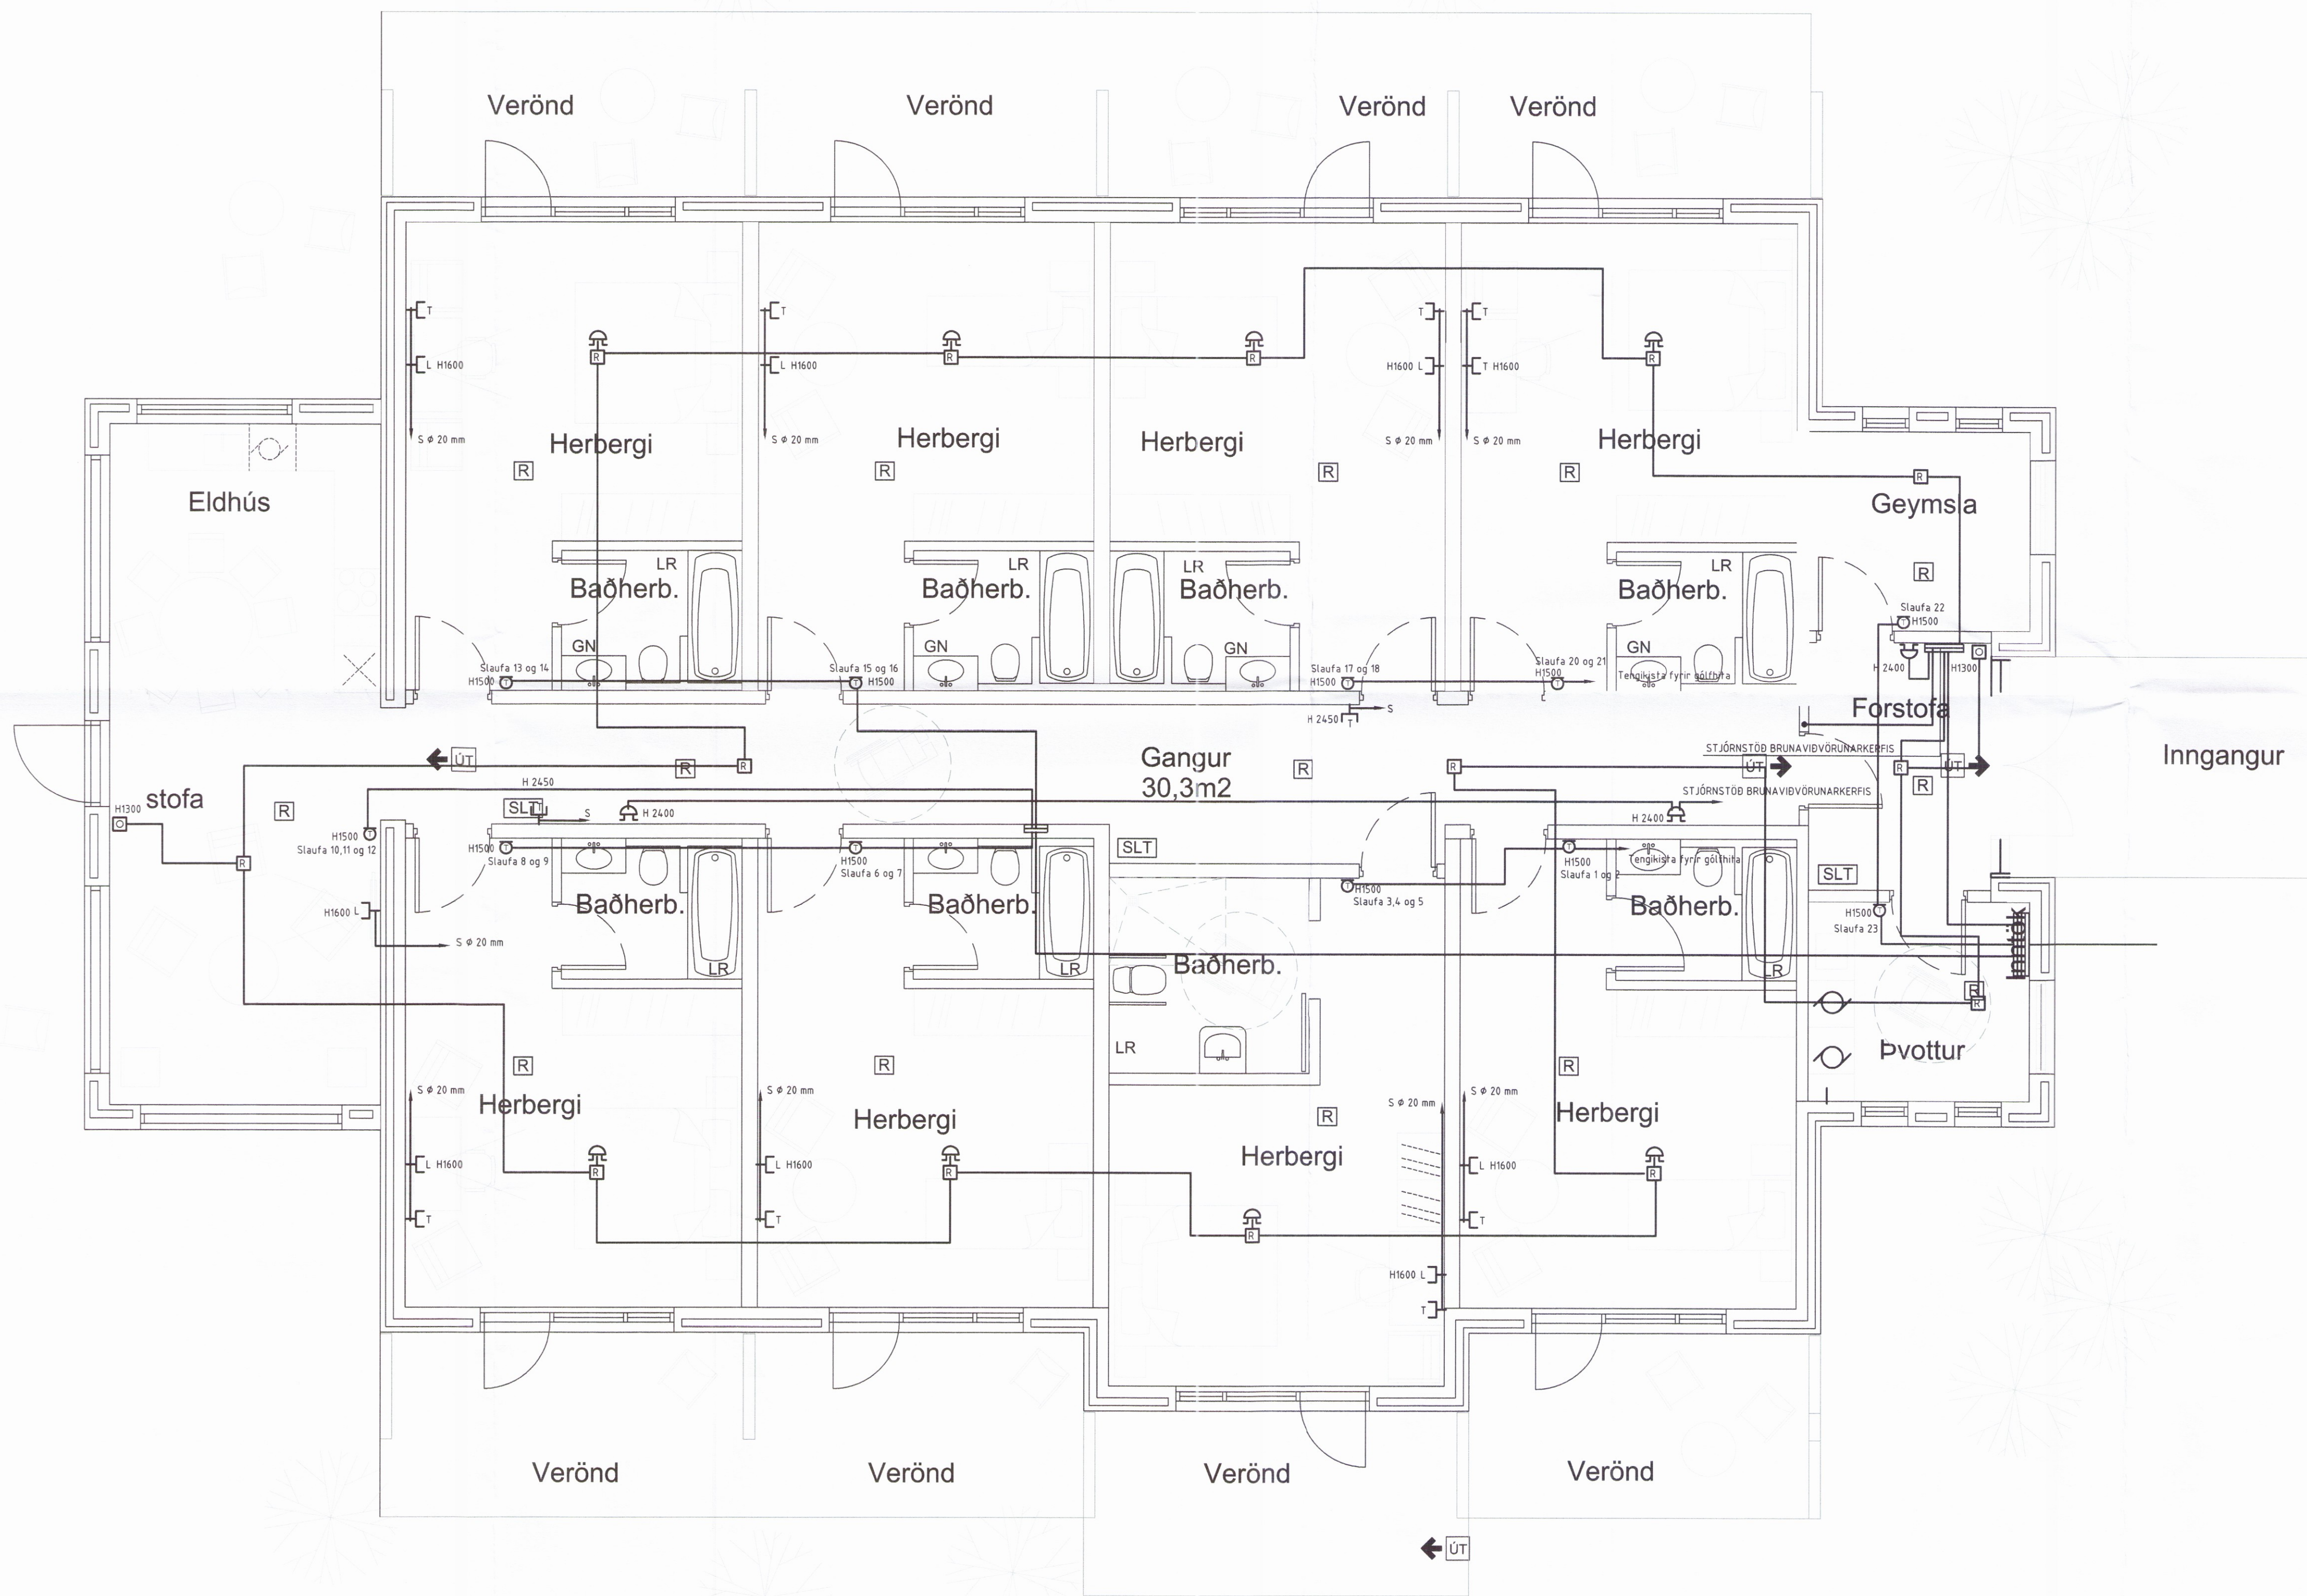

Alfheiðir 280259-3229
 HÖNNUÐUR:
 Þór Stefánsson
 YFIRFARIÐ:
 Þór Stefánsson
 SAMÞYKKT: *Þór Stefnir* KT:
 BREYTINGAR:

VERKHEITI.
 Íbúðarhús
 Ásborgir 42
 Grímsnesi

VERKHLUTI.
 Smáspennulagnir

Mkv: 1:50



RAFLAGNATEIKNINGAR
 ÞÓR STEFÁNSSON RAFLÖGNFRÆÐINGUR
 EYRAVEGI 32 SELFOSSI SÍMAR 482 3480 & 897 8718
 NETFANG: rafteikn@gmail.com FAX 482 3366

ÁRITUN AÐALHÖNNUÐAR

ÚTPRENTAÐ: 5.3.2017 22:29:11
 SÍÐAST VISTAÐ: 5.3.2017 22:28:48
 TÖLVUNAFN: Raflögn 17 03 - 2040.dwg
 SLÓÐ: F:\OD\Verk\Ásborgir 42\Teikningar
 VERKNÚMÉR: BLAÐ
 2040-2017-016 4 af 6
 DAGSETNING: 5 mars 2017

326