


Skipulags- og byggingarfulltrúi Uppsveita bb.  
 Yfirfarið  
 27. mars 2017  
*Þórir Stefánsson*  
 Byggingarfulltrúi

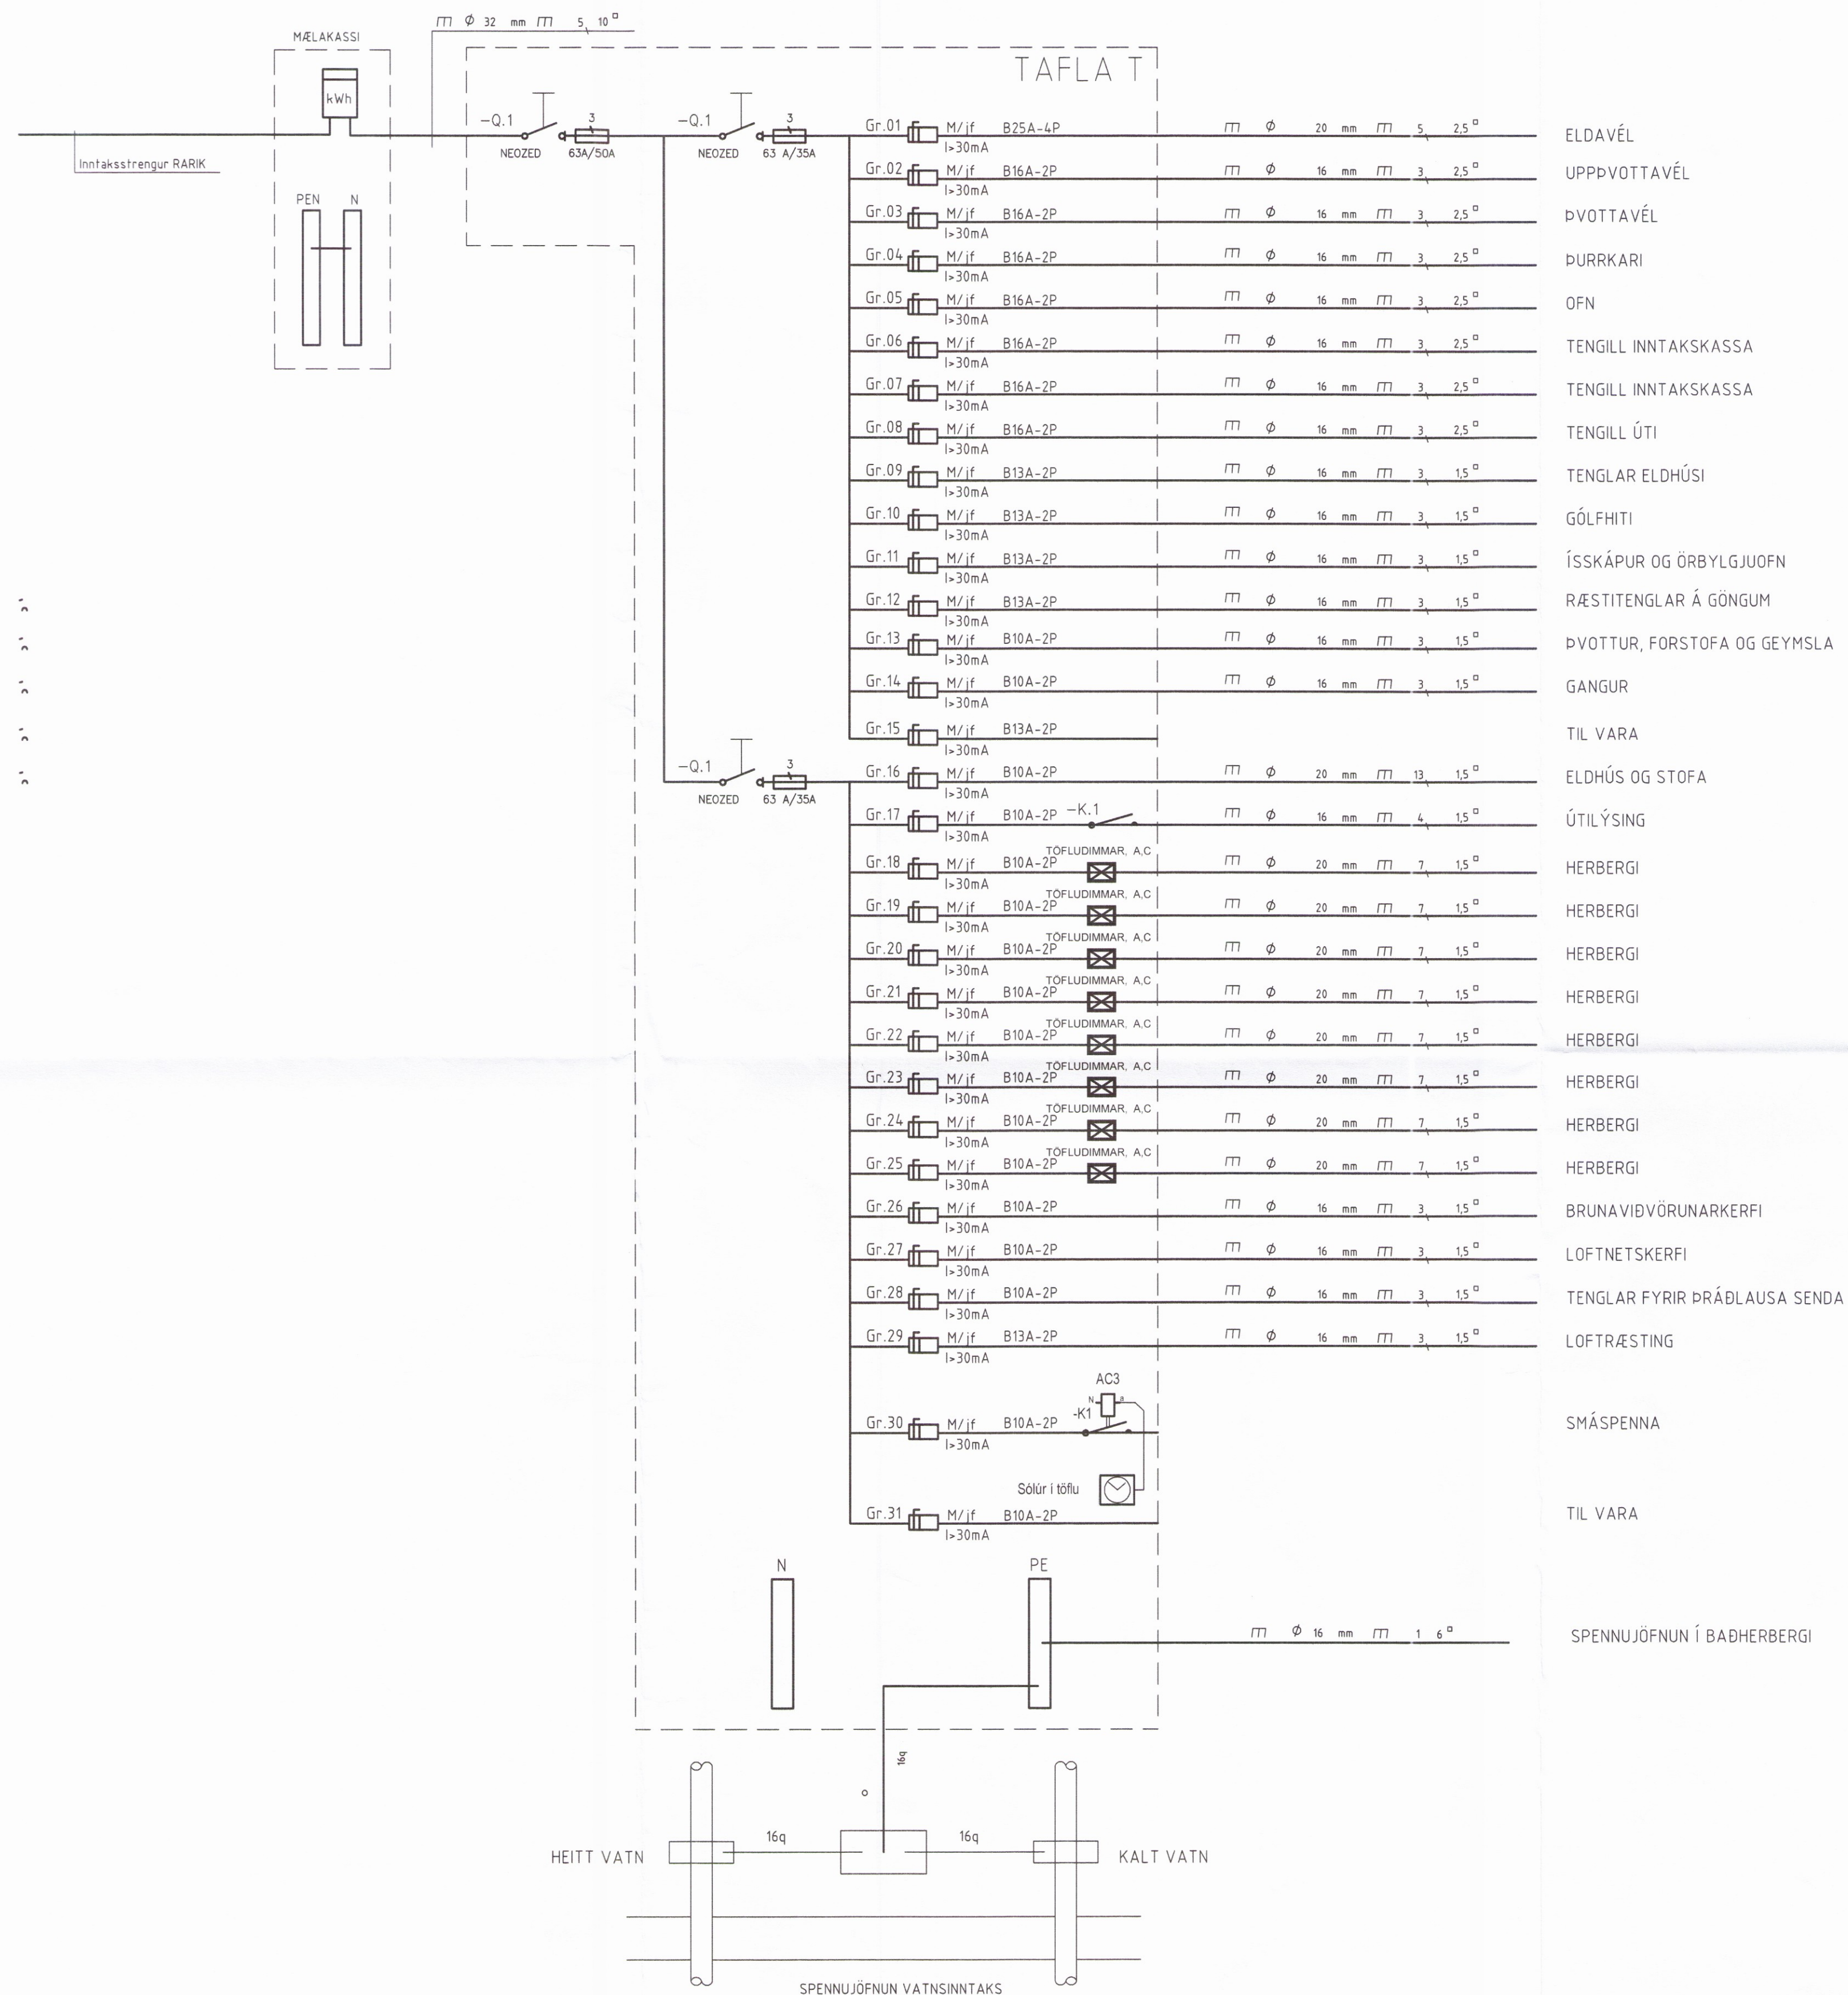

*Þórir Stefánsson* 280259-3229  
 HÖNNUÐUR:  
 Þór Stefánsson  
 YFIRFARIÐ:  
 Þór Stefánsson  
 SAMÞYKKT: KT:  
*Þórir Stefánsson* 21161-3740  
 BREYTINGAR:

VERKHEITI:  
 Íbúðarhús  
 Ásborgir 42  
 Grímsnesi

VERKHLUTI:  
 Einlínumynd

Mkv: Enginn



RAFLAGNATEIKNINGAR  
 ÞÓR STEFÁNSSON RAFIÐNFRÆÐINGUR  
 EYRAVEGI 32 SELFOSSI SÍMAR 482 3480 & 897 8718  
 NETFANG: rafteikn@gmail.com FAX 482 3366

ÁRTUN AÐALHÖNNUÐAR

ÚTPRENTAD: 5.3.2017 21:11:27  
 SÍÐAST VISTAD: 5.3.2017 21:11:17  
 TÖLVUNAFN: Raflögn 17 03 - 2040.dwg  
 SLÖÐ: F:\OD\Verk\Ásborgir 42\Teikningar  
 VERKNÚMER: BLAÐ  
 2040-2017-016 6 af 6  
 DAGSETNING: 5 mars 2017