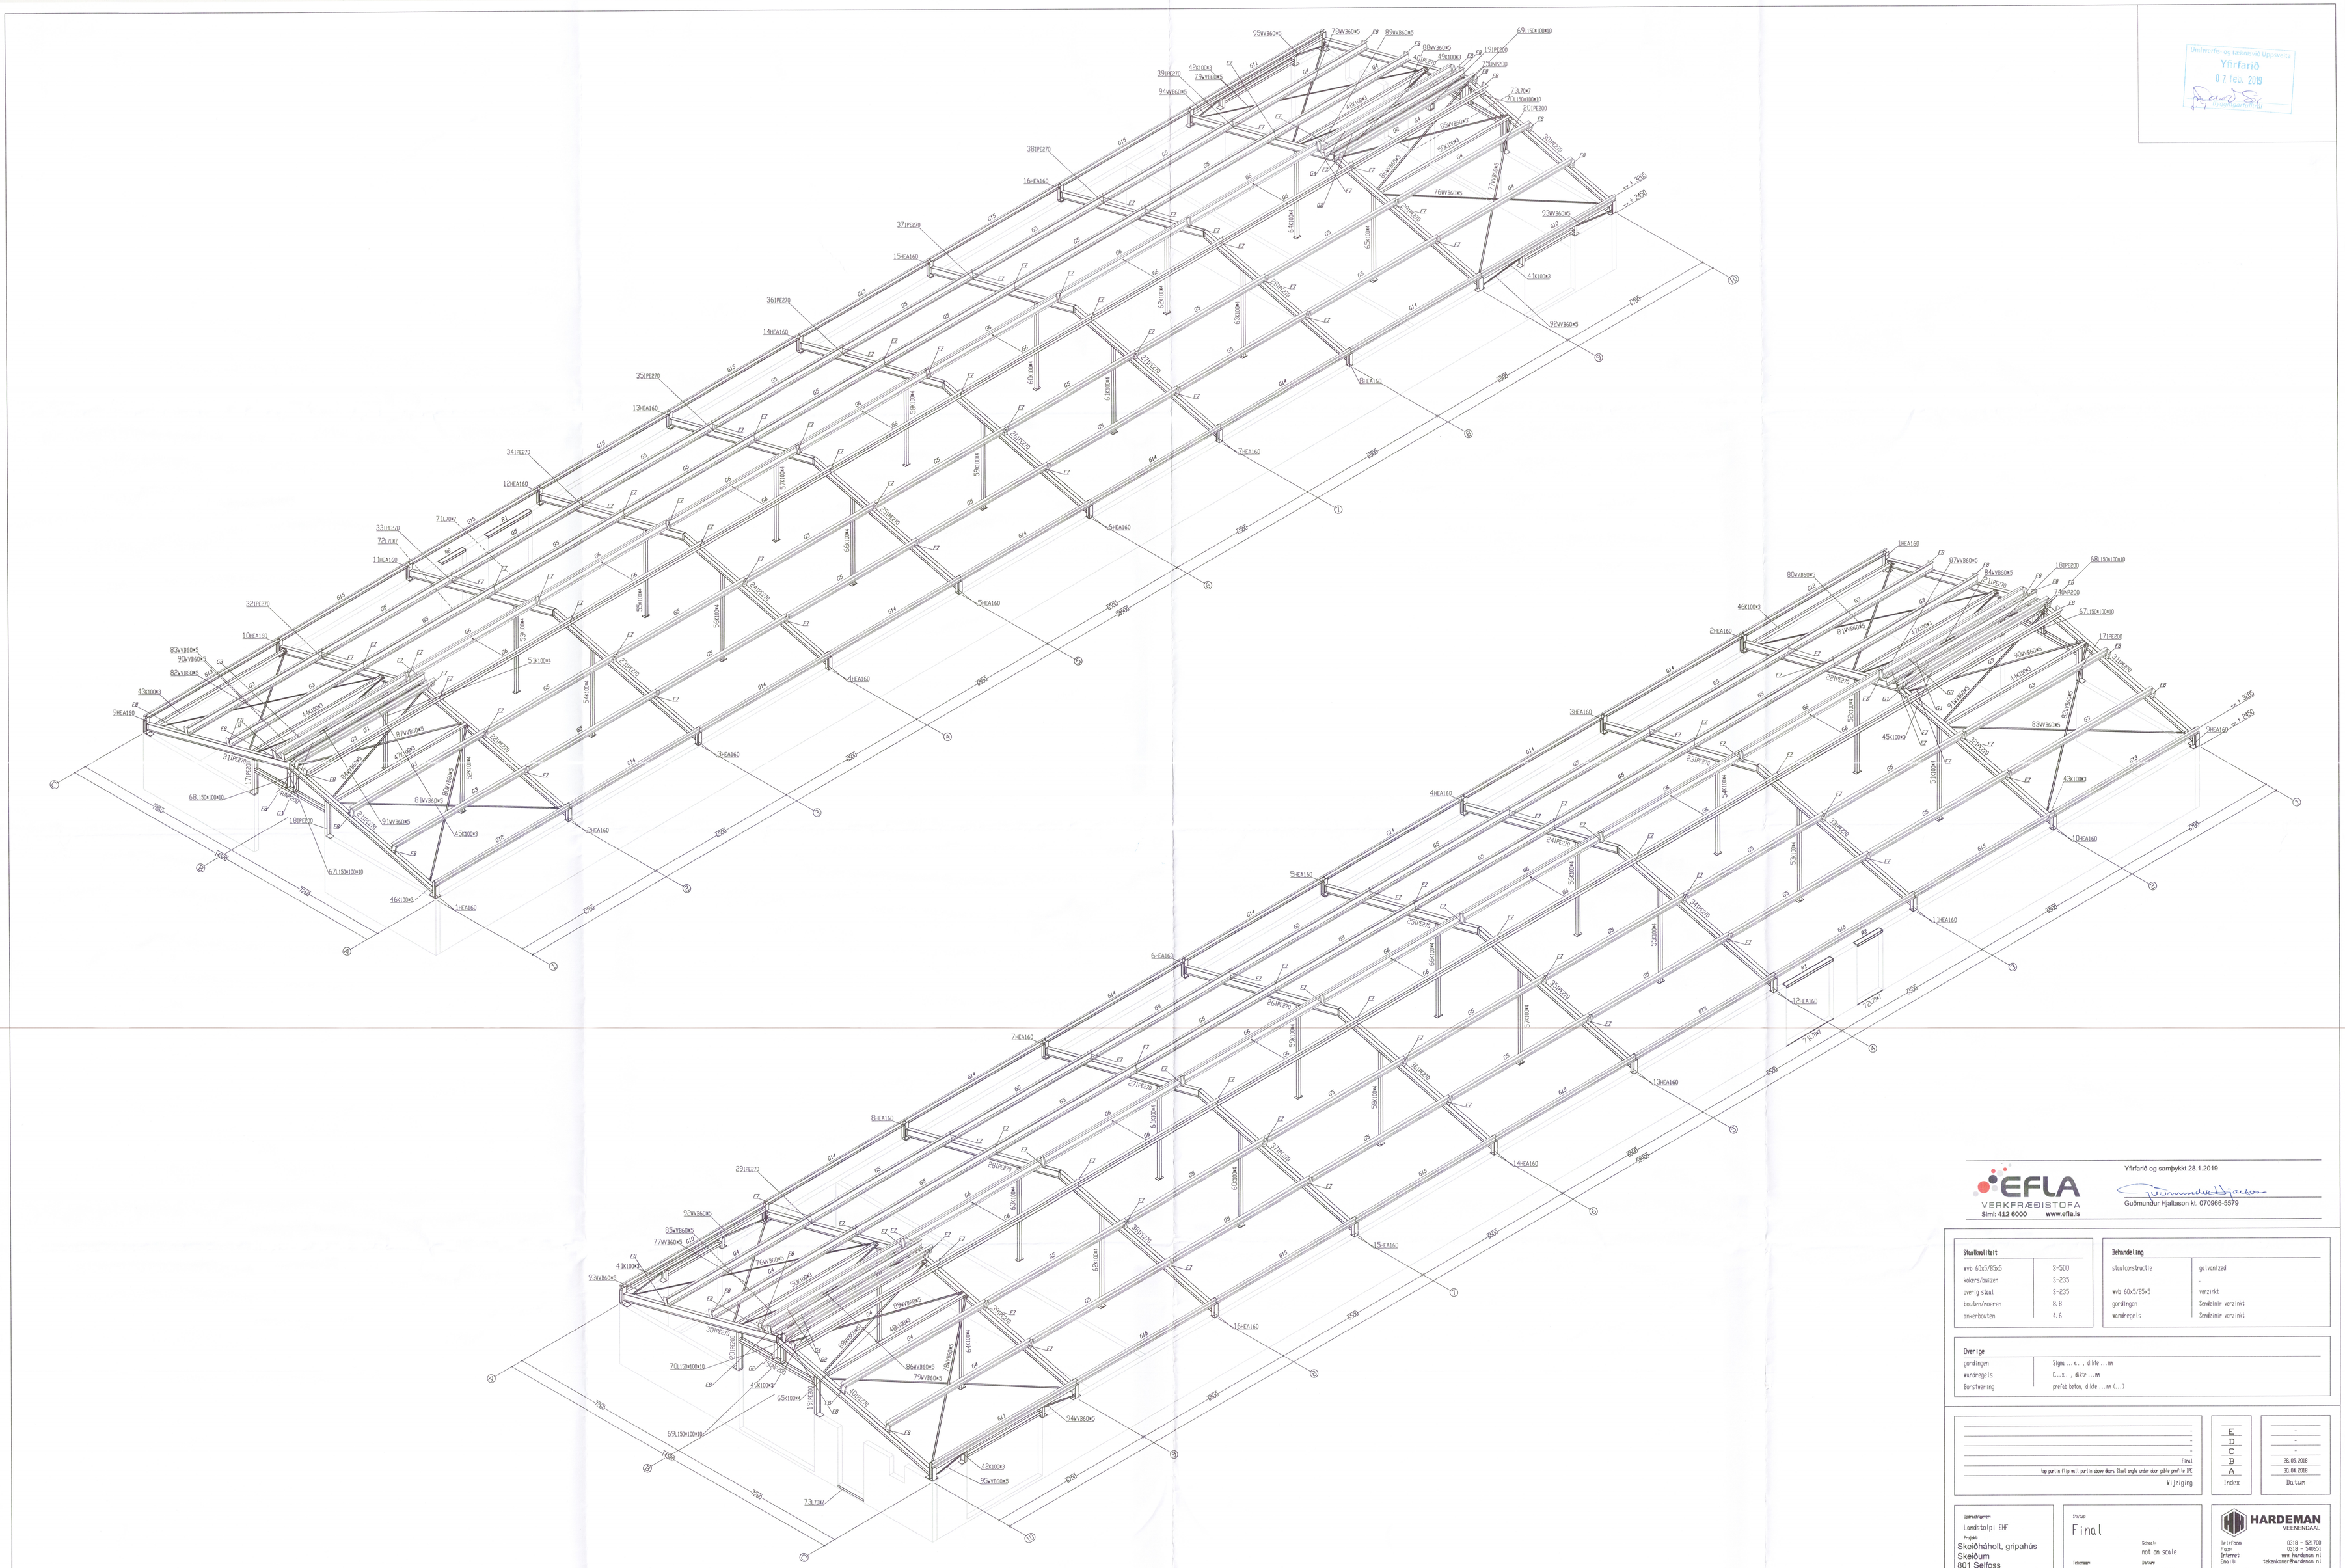

Umhverfis- og tæknisvið Uppvinnta
Yfirfarið
07. feb. 2019
Byggingarfulltrúi

Yfirfarið og samþykkt 28.1.2019

EFLA VERKFRÆÐISTOFA
Sími: 412 6000 www.efla.is

Guðmundur Hjaltason kt. 070966-5579

Staalkwaliteit	
wvb 60x5/85x5	S-500
kokers/buizen	S-235
overig staal	S-235
bouten/moeren	8.8
ankerbouten	4.6

Behandeling	
staalconstructie	galvanized
	-
wvb 60x5/85x5	verzinkt
gordingen	Sendzimir verzinkt
wandregels	Sendzimir verzinkt

Overige	
gordingen	Sigma ...x. , dikte ...mm
wandregels	C...x. , dikte ...mm
Borstwering	prefab beton, dikte ...mm (...)

-	E	-
-	D	-
-	C	-
Final	B	28.05.2018
top purlin flip wall purlin above doors Steel angle under door gable profile IPE	A	30.04.2018
Wijziging	Index	Datum

Opdrachtgever:
Landstolpi EHF
Project:
Skeiðháholt, gripahús
Skeiðum
801 Selfoss

Status:
Final
Schaal:
not on scale
Tekenaar:
F. Jansen
Datum:
29.01.2018

HARDEMAN VEENENDAAL
Telefoon 0318 - 521700
Fax: 0318 - 540651
Internet: www.hardeman.nl
Email: tekenkamer@hardeman.nl
Postbus 376 3900 AJ VEENENDAAL

Onderwerp:
Stálvirki, rúmmyndir
2345-067-140-a03_ps

1328.19

Werknummer: 37467
Bladnummer: A03_PS

Blaðstærð A0