



ROOF PLAN
 1: 100

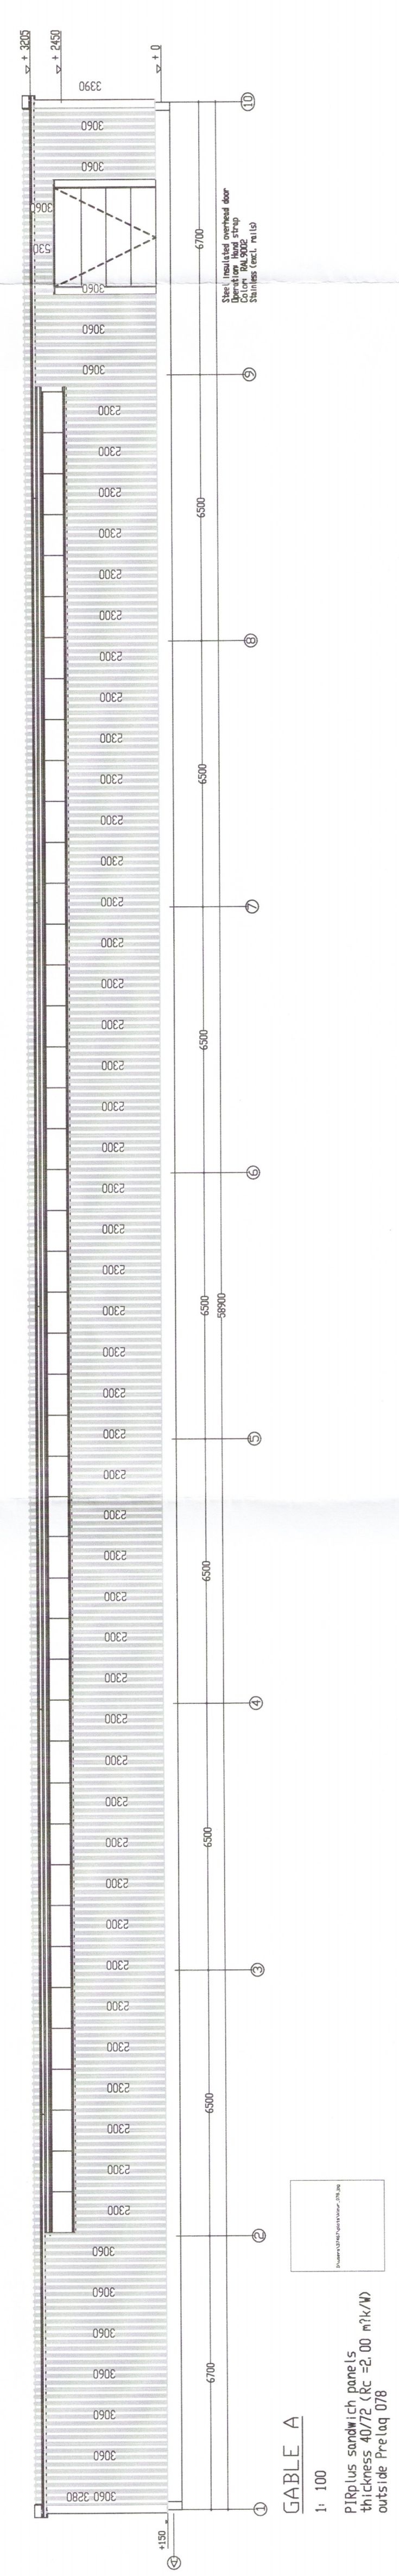

GABLE A
 1: 100

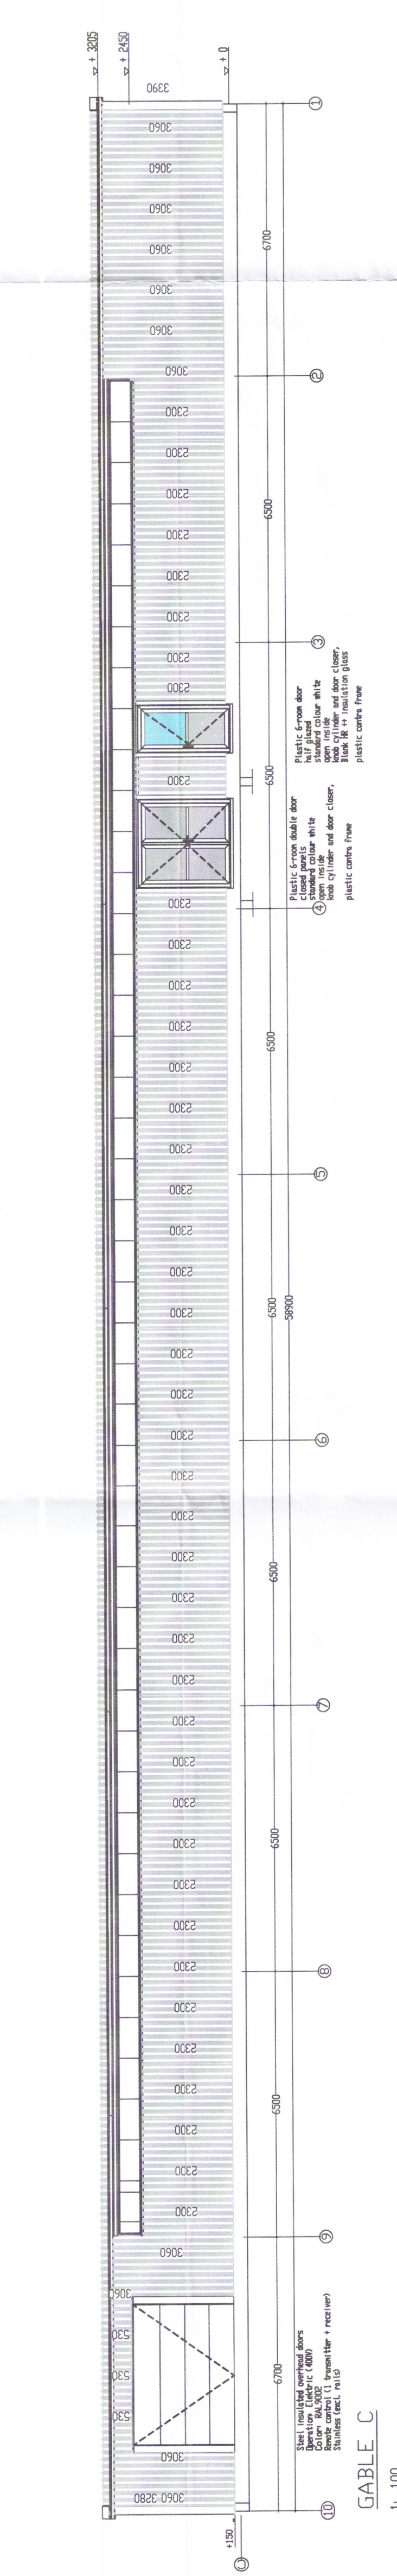

GABLE C
 1: 100

