




Tekning þessi er eign Askur arkitektar ehf. Hana má ekki afrita með minnum hætti svo sem með lýðnum, myndum, myndböllum, myndböndum, myndskráum, afrita eða haldi án skriflegs leyfis höfundar.

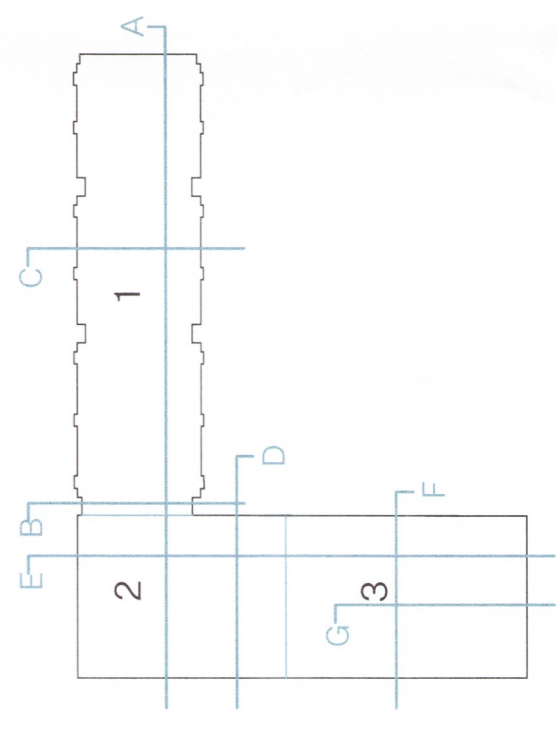

LÝKLING

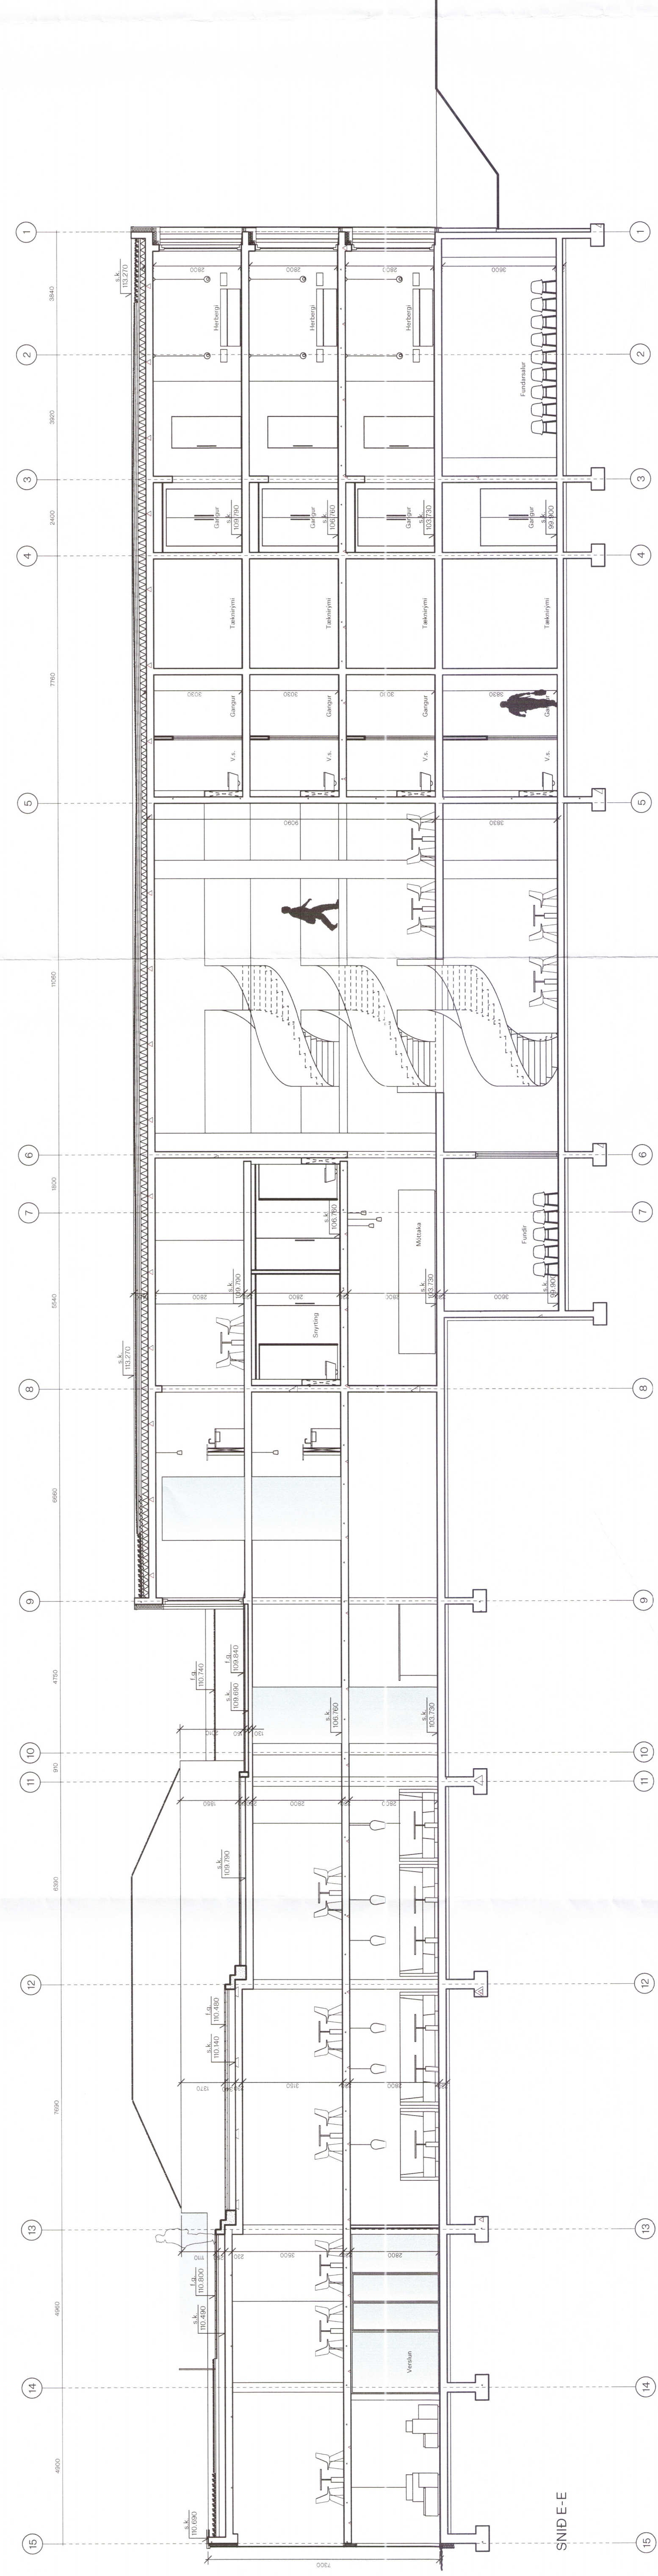

SNID E-E

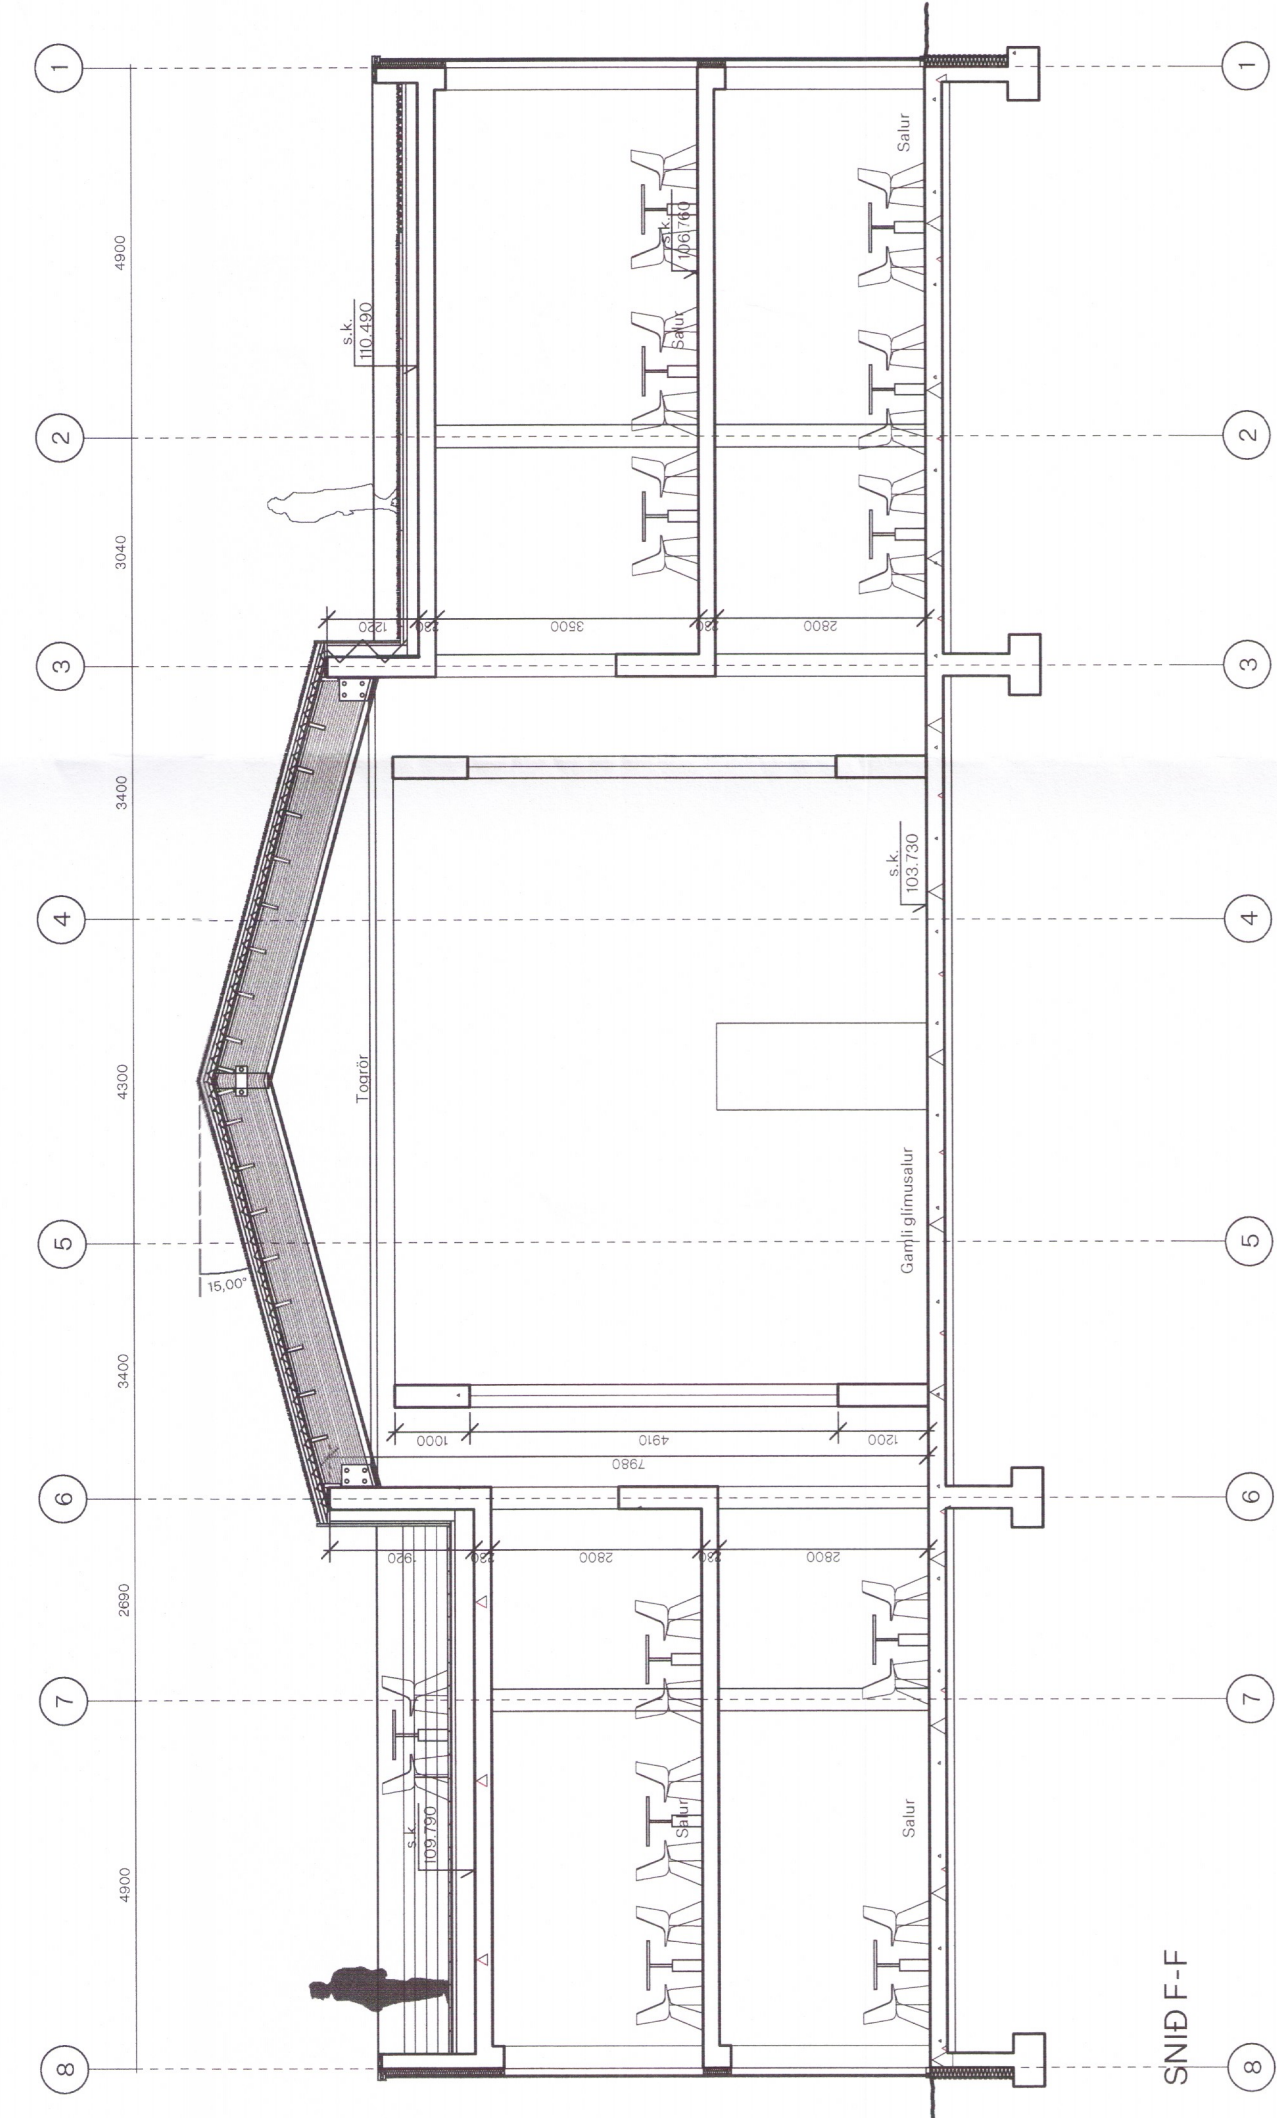

SNID F-F

Inngangur ístr	B.S.	28.11.2016	H
Burðir og límv.	B.S.	25.04.2018	G
Stig löbb	B.S.	20.04.2018	F
Menningar	A.P.	02.09.2017	E
Öflugur vll.	B.S.	10.03.2017	D
Svartur drápur.	B.S.	25.09.2016	C
Öflugur	B.S.	12.07.2016	B
Burðir og límv.	B.S.	13.03.2016	A
Breyting			

Þessi skilningur er tekið tillit til þess að allar breytingar á myndunum eru gilda. Framkvæmdarhöfundur tekur ábyrgð á myndunum.

Verk: Hótel Geysir
 Heimilisfang: Haukadalur 4, Bláskógabyggð
 Landnámsnúmer: 18700
 Staðgreitt: 87702-00041003 Matarhúsið 27
 Tegundtekið: 5inó
 Dagssetning: 18.12.2014 Mál: 1:100 (A0)
 Hannastof: B.S.
 Teknað af: B.S.
 Yfirlit af: B.S.
 Arkitekt:
 Byrjunar: Sveinbjörn Þórhallsson
 ÖS180 5599

ASKUR ARCHITECTS LTD. 4100112000
 Fiskidalei 31, 101 Reykjavík, Ísland
 Akureyrirarkitektar AS 559 0484
 1333

