


SNEIÐING A - A M 1:50

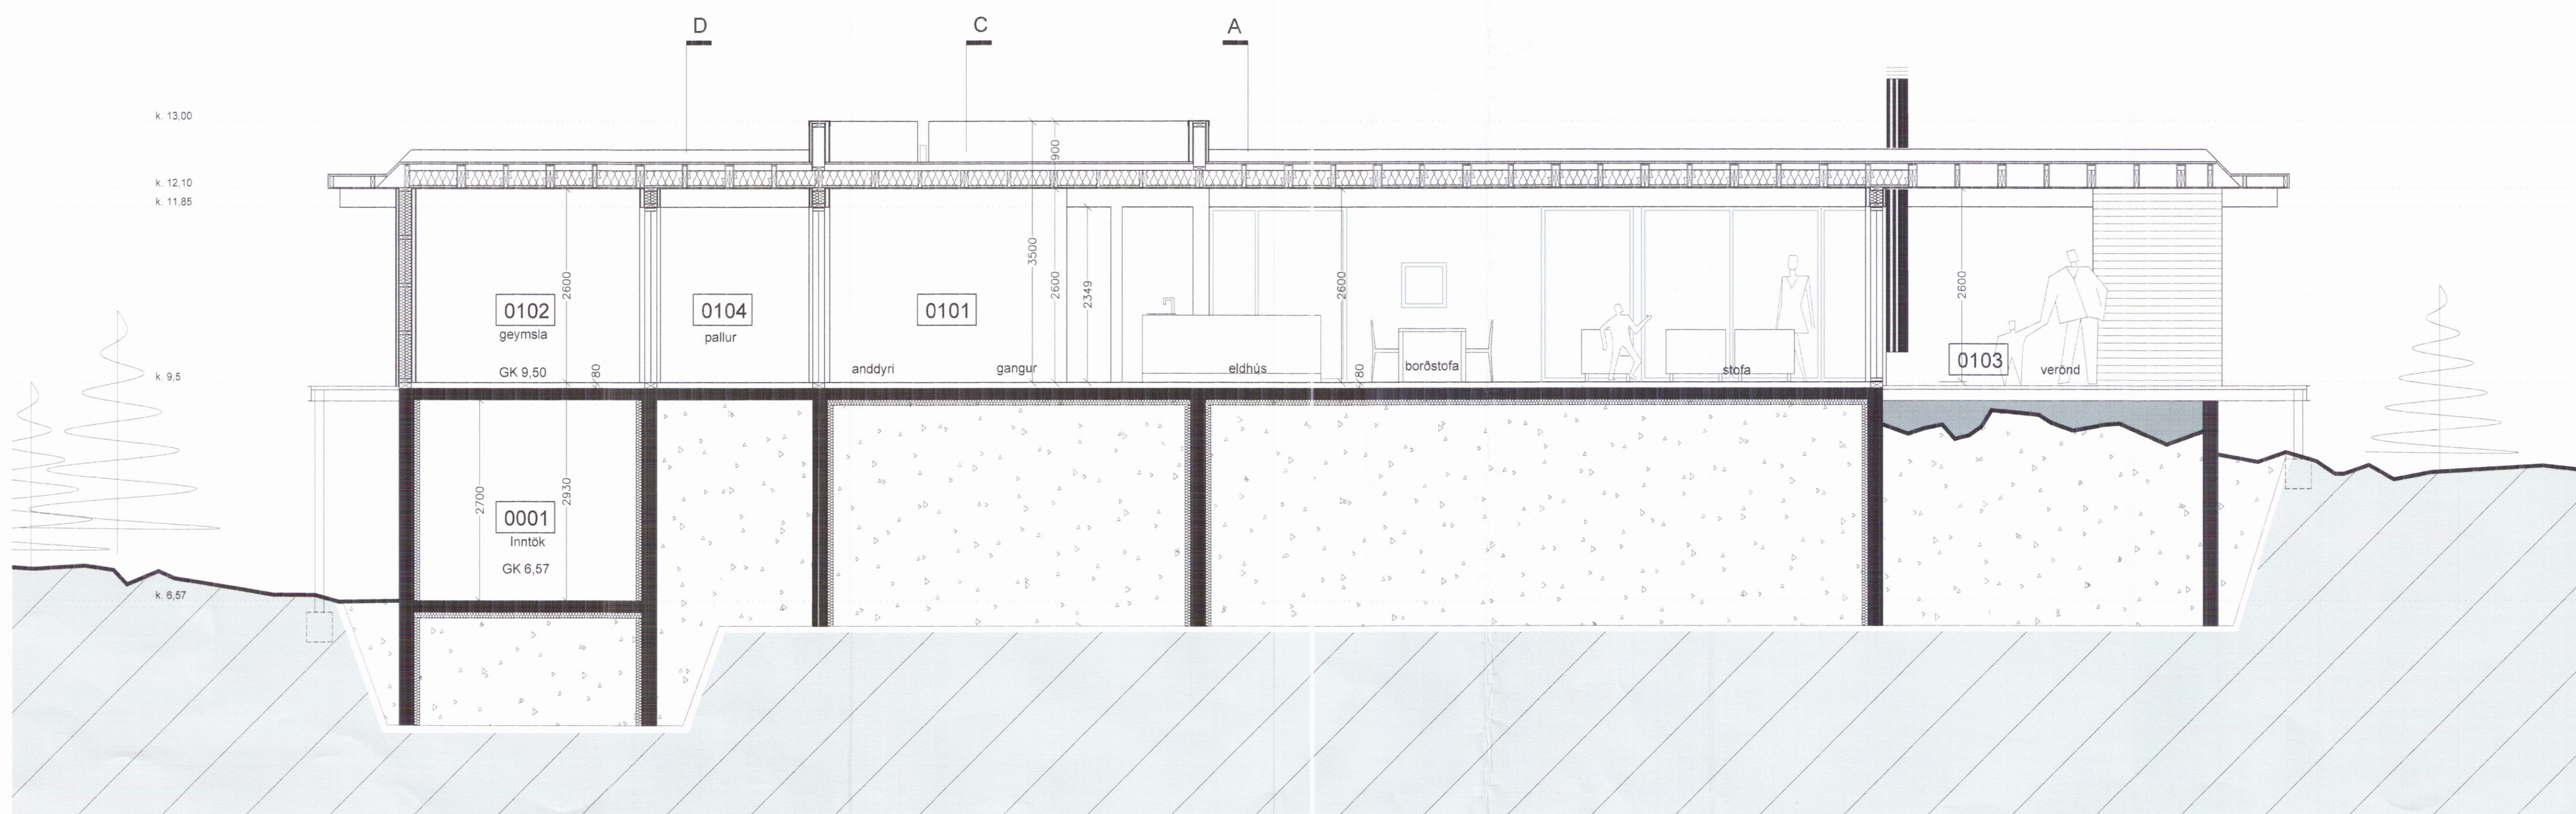

SNEIÐING B - B M 1:50

Teikning gefin út	1.3.2017
Verkheli:	Hrauntröð 50 Vaðnes, Grímsnes- og Grafingshreppi
Verkhuti:	sneiðing a-a og b-b
Teiknínúmer:	04
Mælikvæði:	1:50
Teiknað:	EV
Yfirfarir:	
Samþykkt:	
Verknúmer:	16050
Útgáfudagur:	06.09.2016
Teiknisíð:	
Úprentað:	
Mar.02.2017 - 12.54	