


SNEIÐING C - C M 1:50

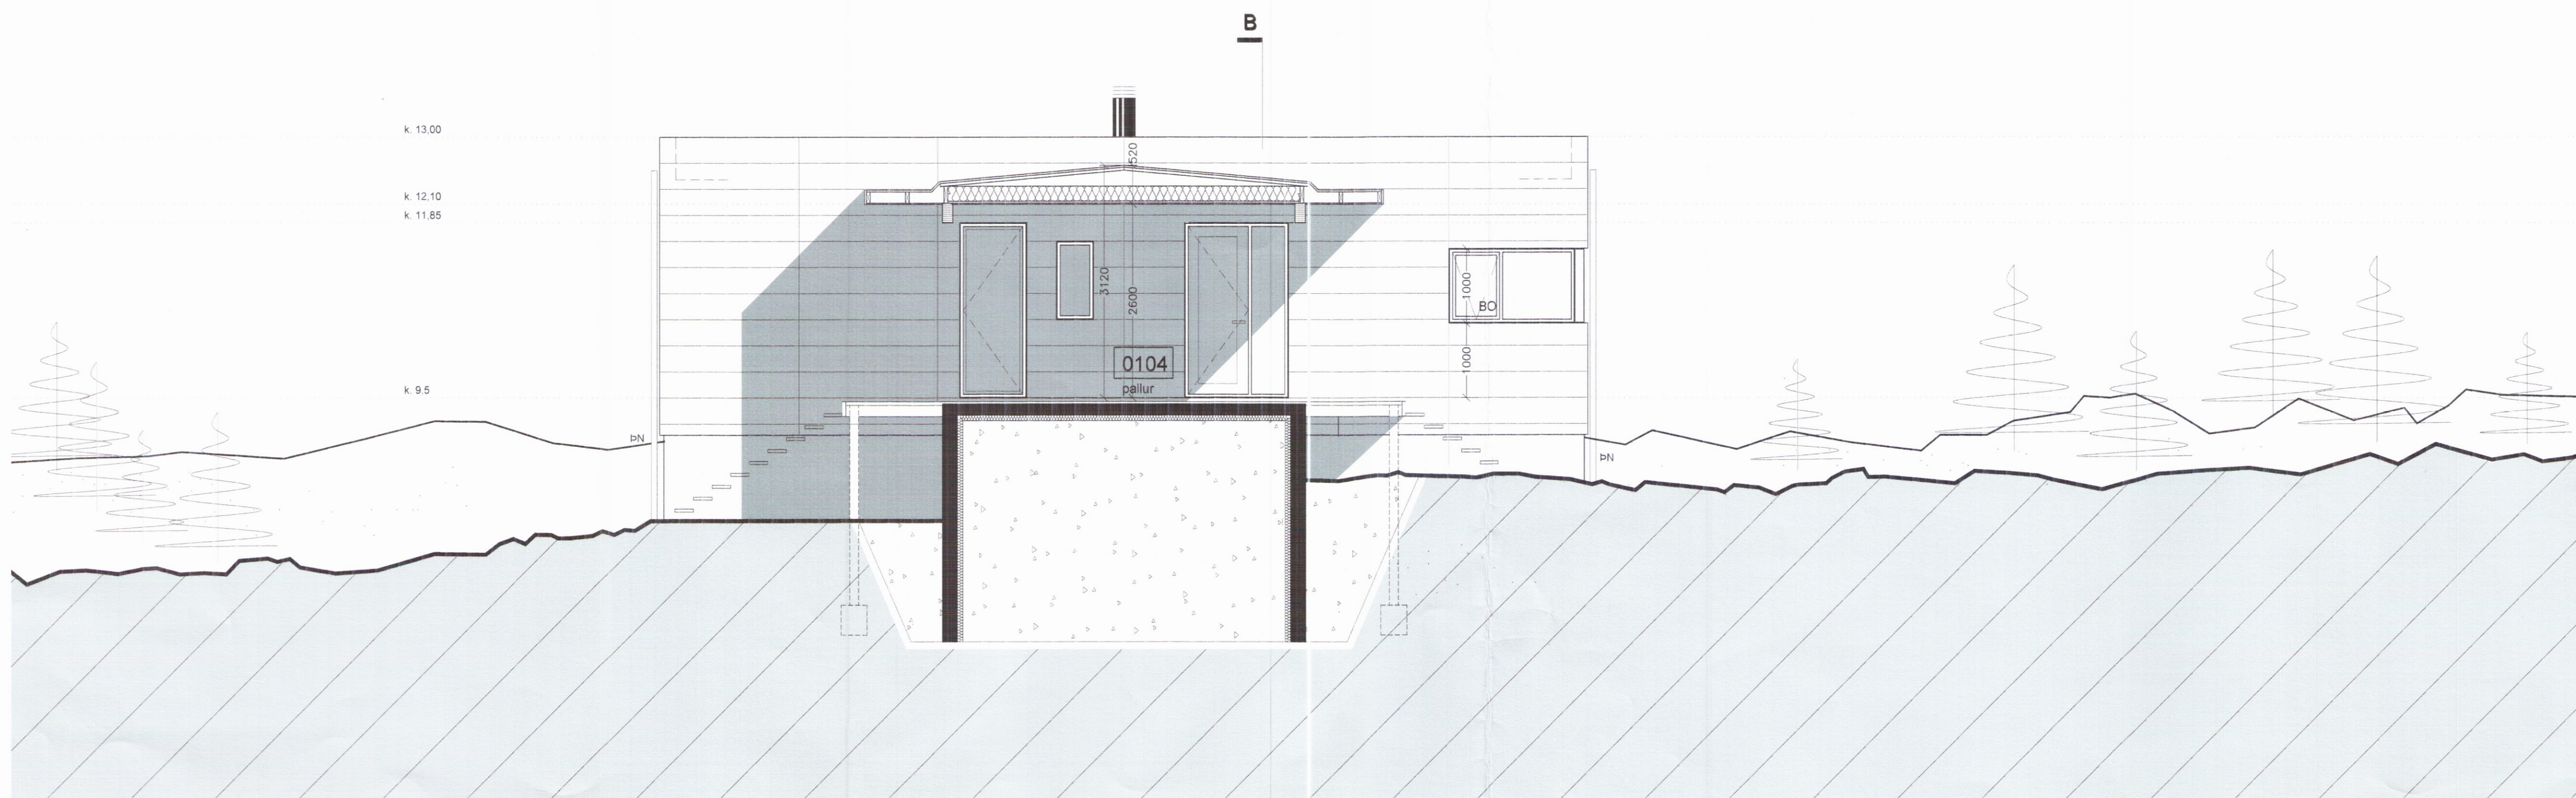

SNEIÐING D - D M 1:50

Verkhelti:	Teikning gefin út	1.3.2017
Verkhli:	Hrauntröð 50 Vaðnes, Grímsnes- og Grafningshreppi	
Teikninúmer:	sneiðing c-c og d-d	
Mælikvæði:	1:50	
Teiknað:	EV	
Yfirland:		
Samþykkt:		
Verknúmer:	16050	
Útgáfudagur:	06.09.2016	
Teiknislóð:		
Útprintað:		
Mar 02, 2017 - 12:55		

Sigrún Pálsson

ARKÞING
 BOLHOLT 8-105 REYKJAVÍK
 Sími: 570 5700 - Fax: 570 5701
 arkthing@arkthing.is - www.arkthing.is

SIGURBUR HALLGRÍMSSON, 170753-3139 ARKITEKT
 HJÓRTUR PÁLSSON, 080152-4429 BYGG FR.