


ÚTLIT SUÐUR M 1 : 50

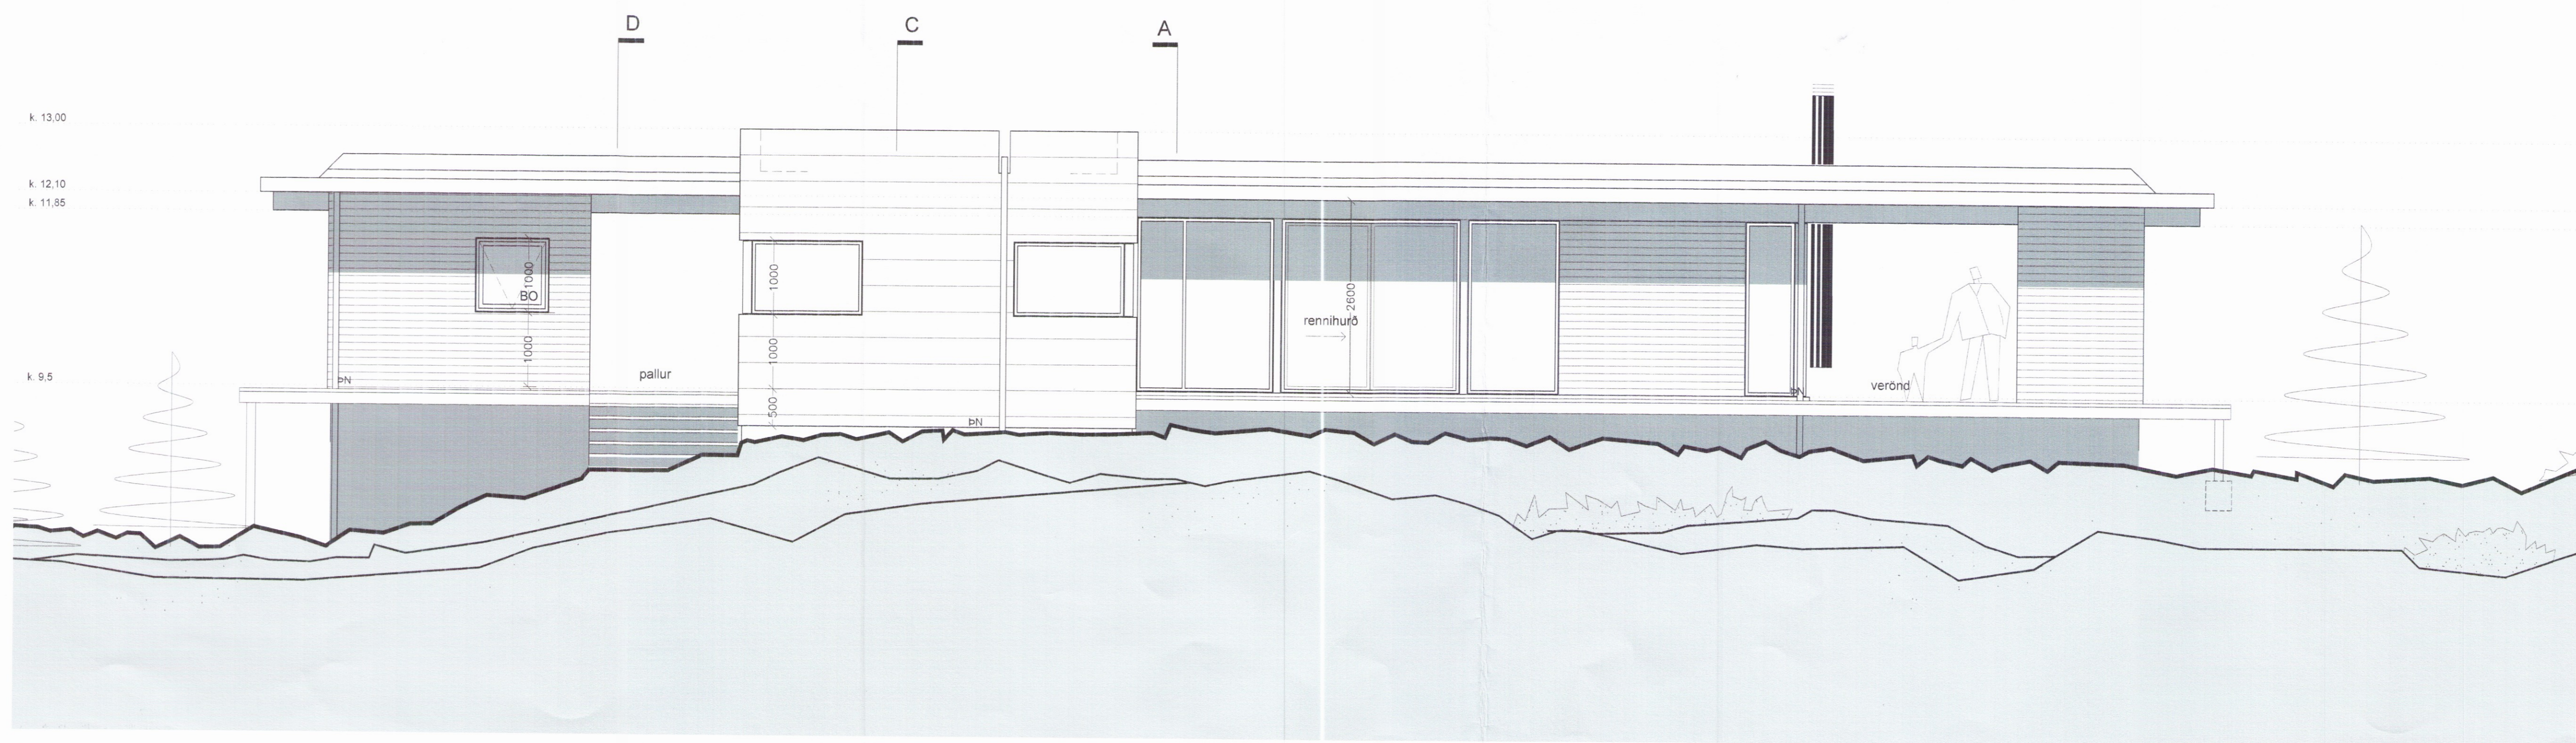

ÚTLIT VESTUR M 1 : 50

Teikning gefin út	1.3.2017
Verkefni:	Hrauntröð 50 Vaðnes, Grímsnes- og Grafingshreppi
Verkhúti:	Útlit suður og vestur
Teiknúmer:	07
Mælikvarði:	1.50
Teiknað:	EV
Yfirfarð:	
Samþykkt:	
Verknúmer:	16050
Útgáfudagur:	06.09.2016
Teiknislóð:	
Úprentað:	
Mar 02, 2017 - 12:55	