


SAMPYKKT PANN 8-3
 BYGGKJAFULLTRÚNN
 Í FLÓA

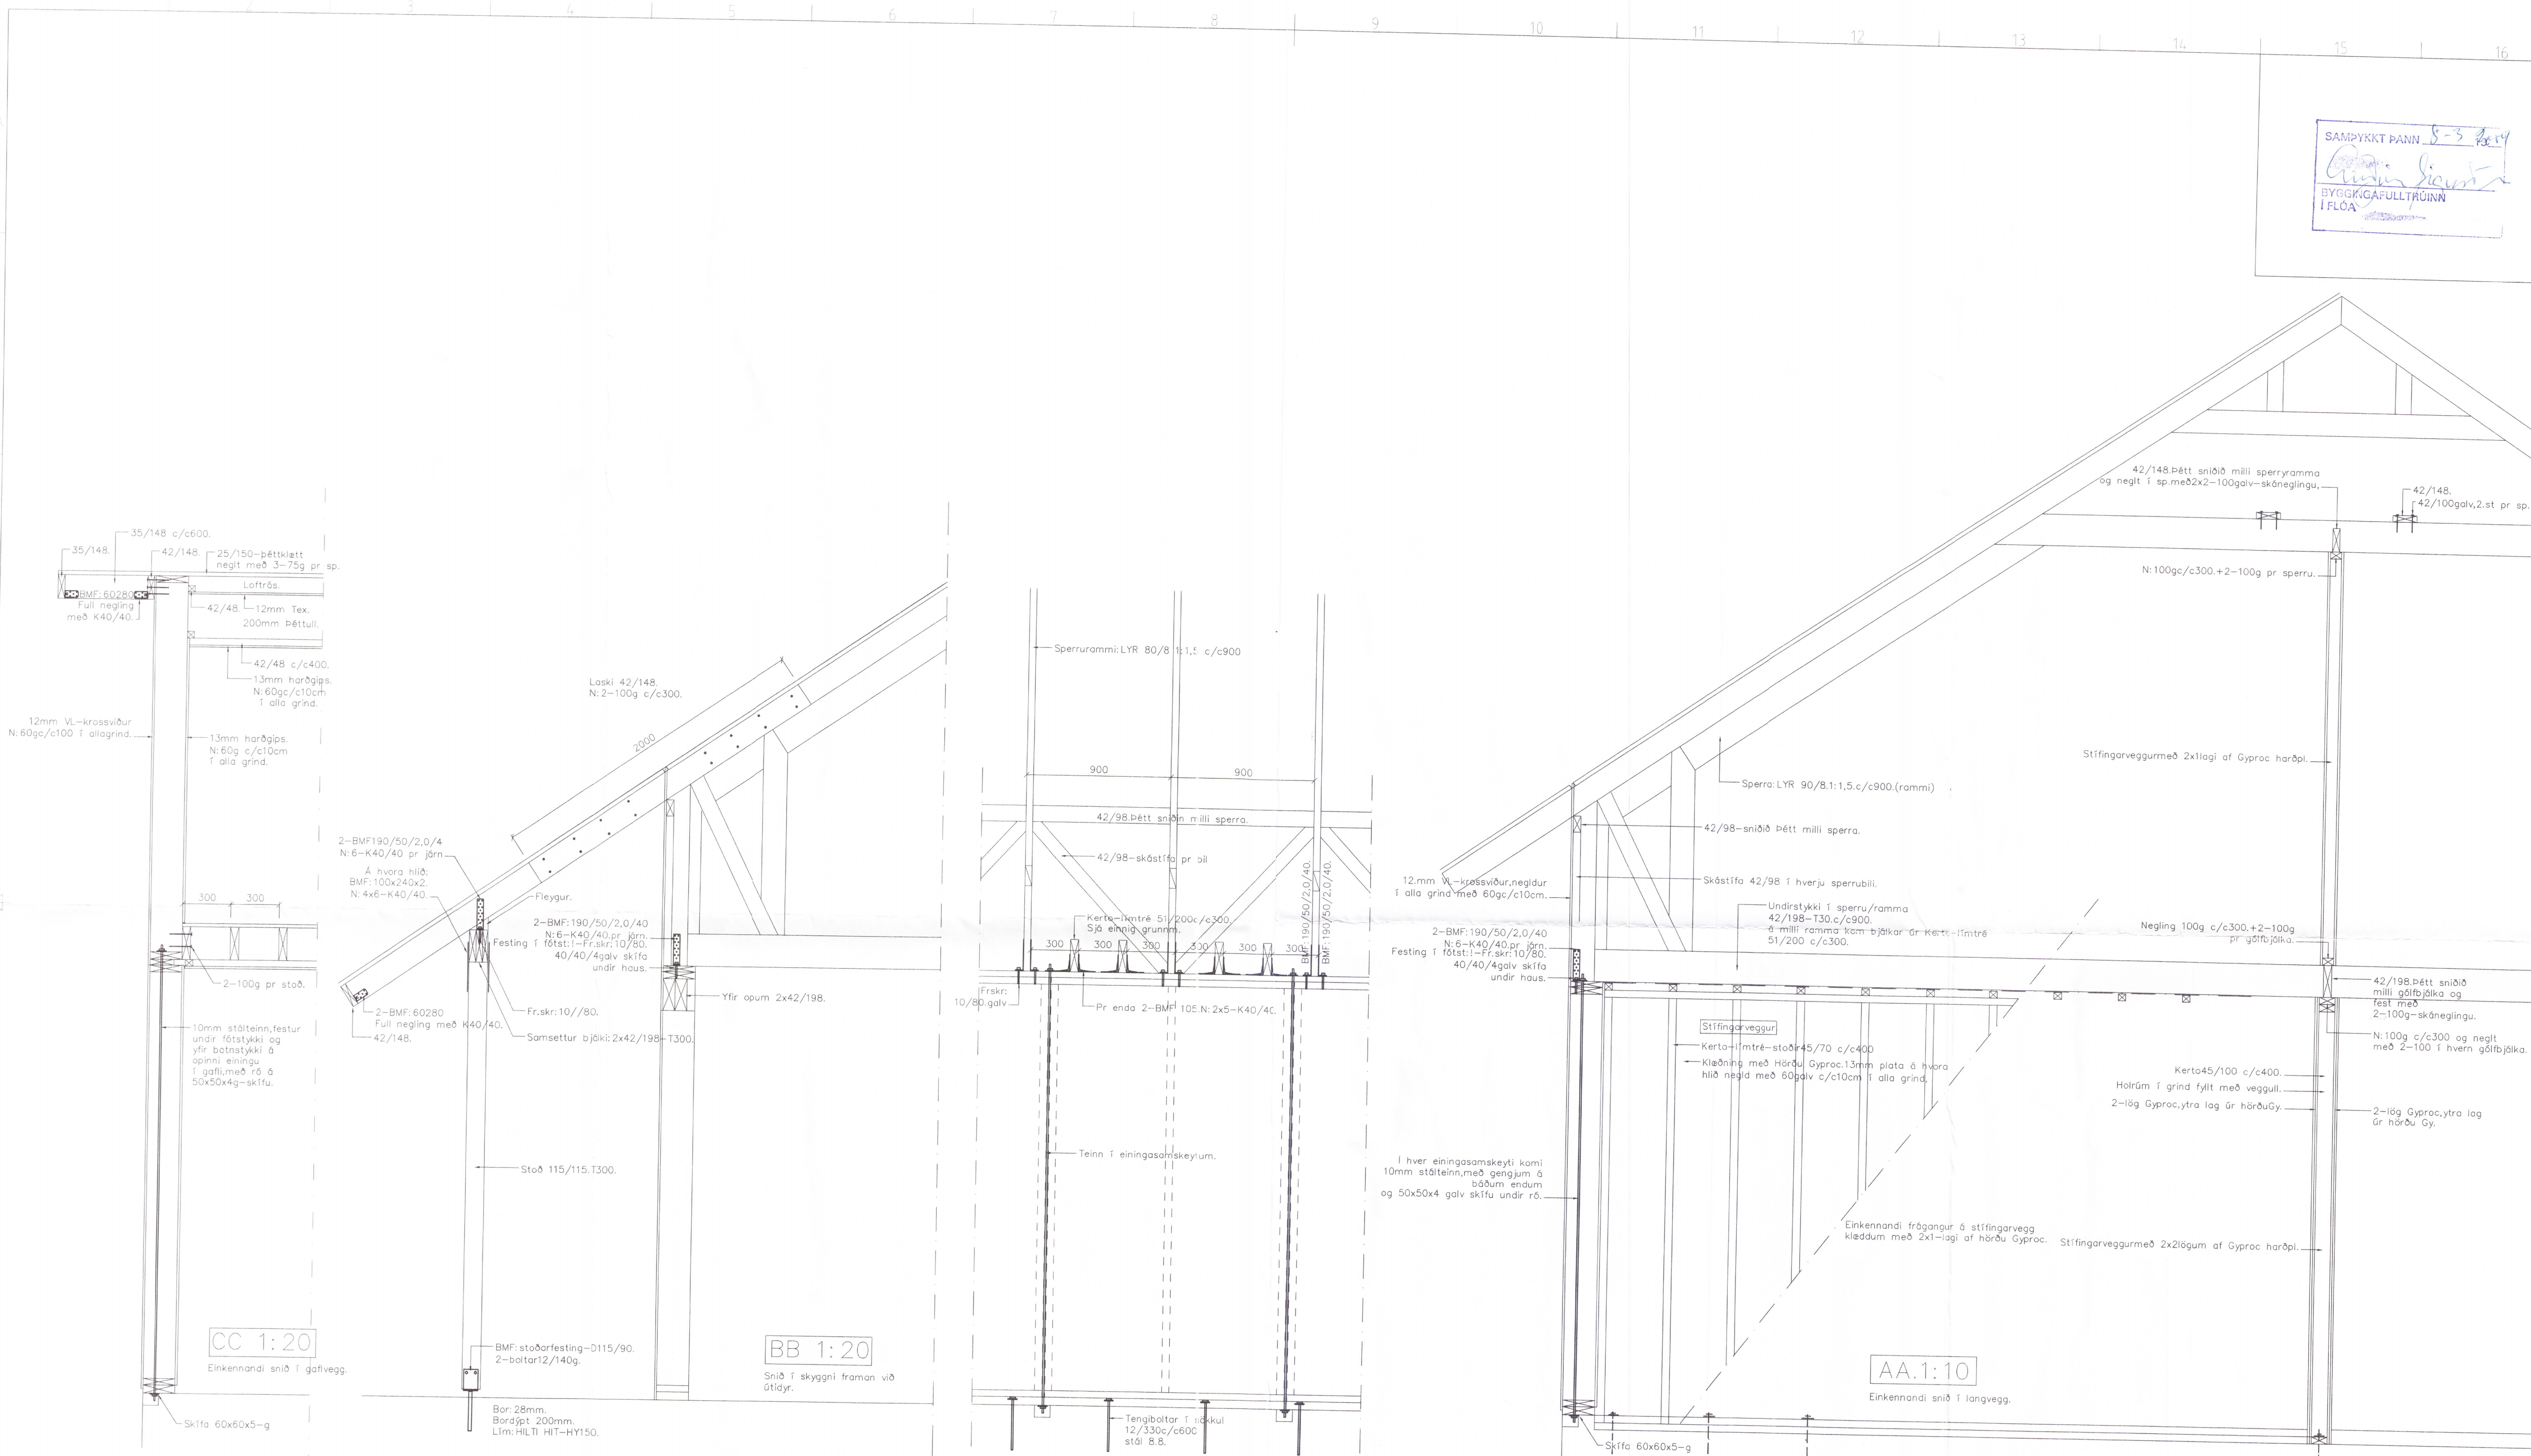

| Nr | Dags | Breyting | Hönnuður | Áritun |
|----|------|----------|----------|--------|
| | | | | |

Byggingarstaður: **Vorsabæjarhléiga Gaulverjabæjarhreppi 136 5-19**

Verkefni: **Burðarvirki-festingar á veggingum og bakviðum**

Verk nr: 0408, Teikning nr: 2.03, Dagsetning: maí 2004, Veffang: stadhús@net.is

Mælikvæði: 1:20, Ulg.nr: 1.

Teiknistofan Stadhús Síðumúla 31

Hönnuður: *[Signature]*, sími 581-3141, Ad hjónnuður/samræming: *[Signature]* 211256-4519