


SAFNÝKT PAPP 8-3-2004
Guðjónsson
 BYGGINGARFRÆÐINGUR
 FLOTTUR

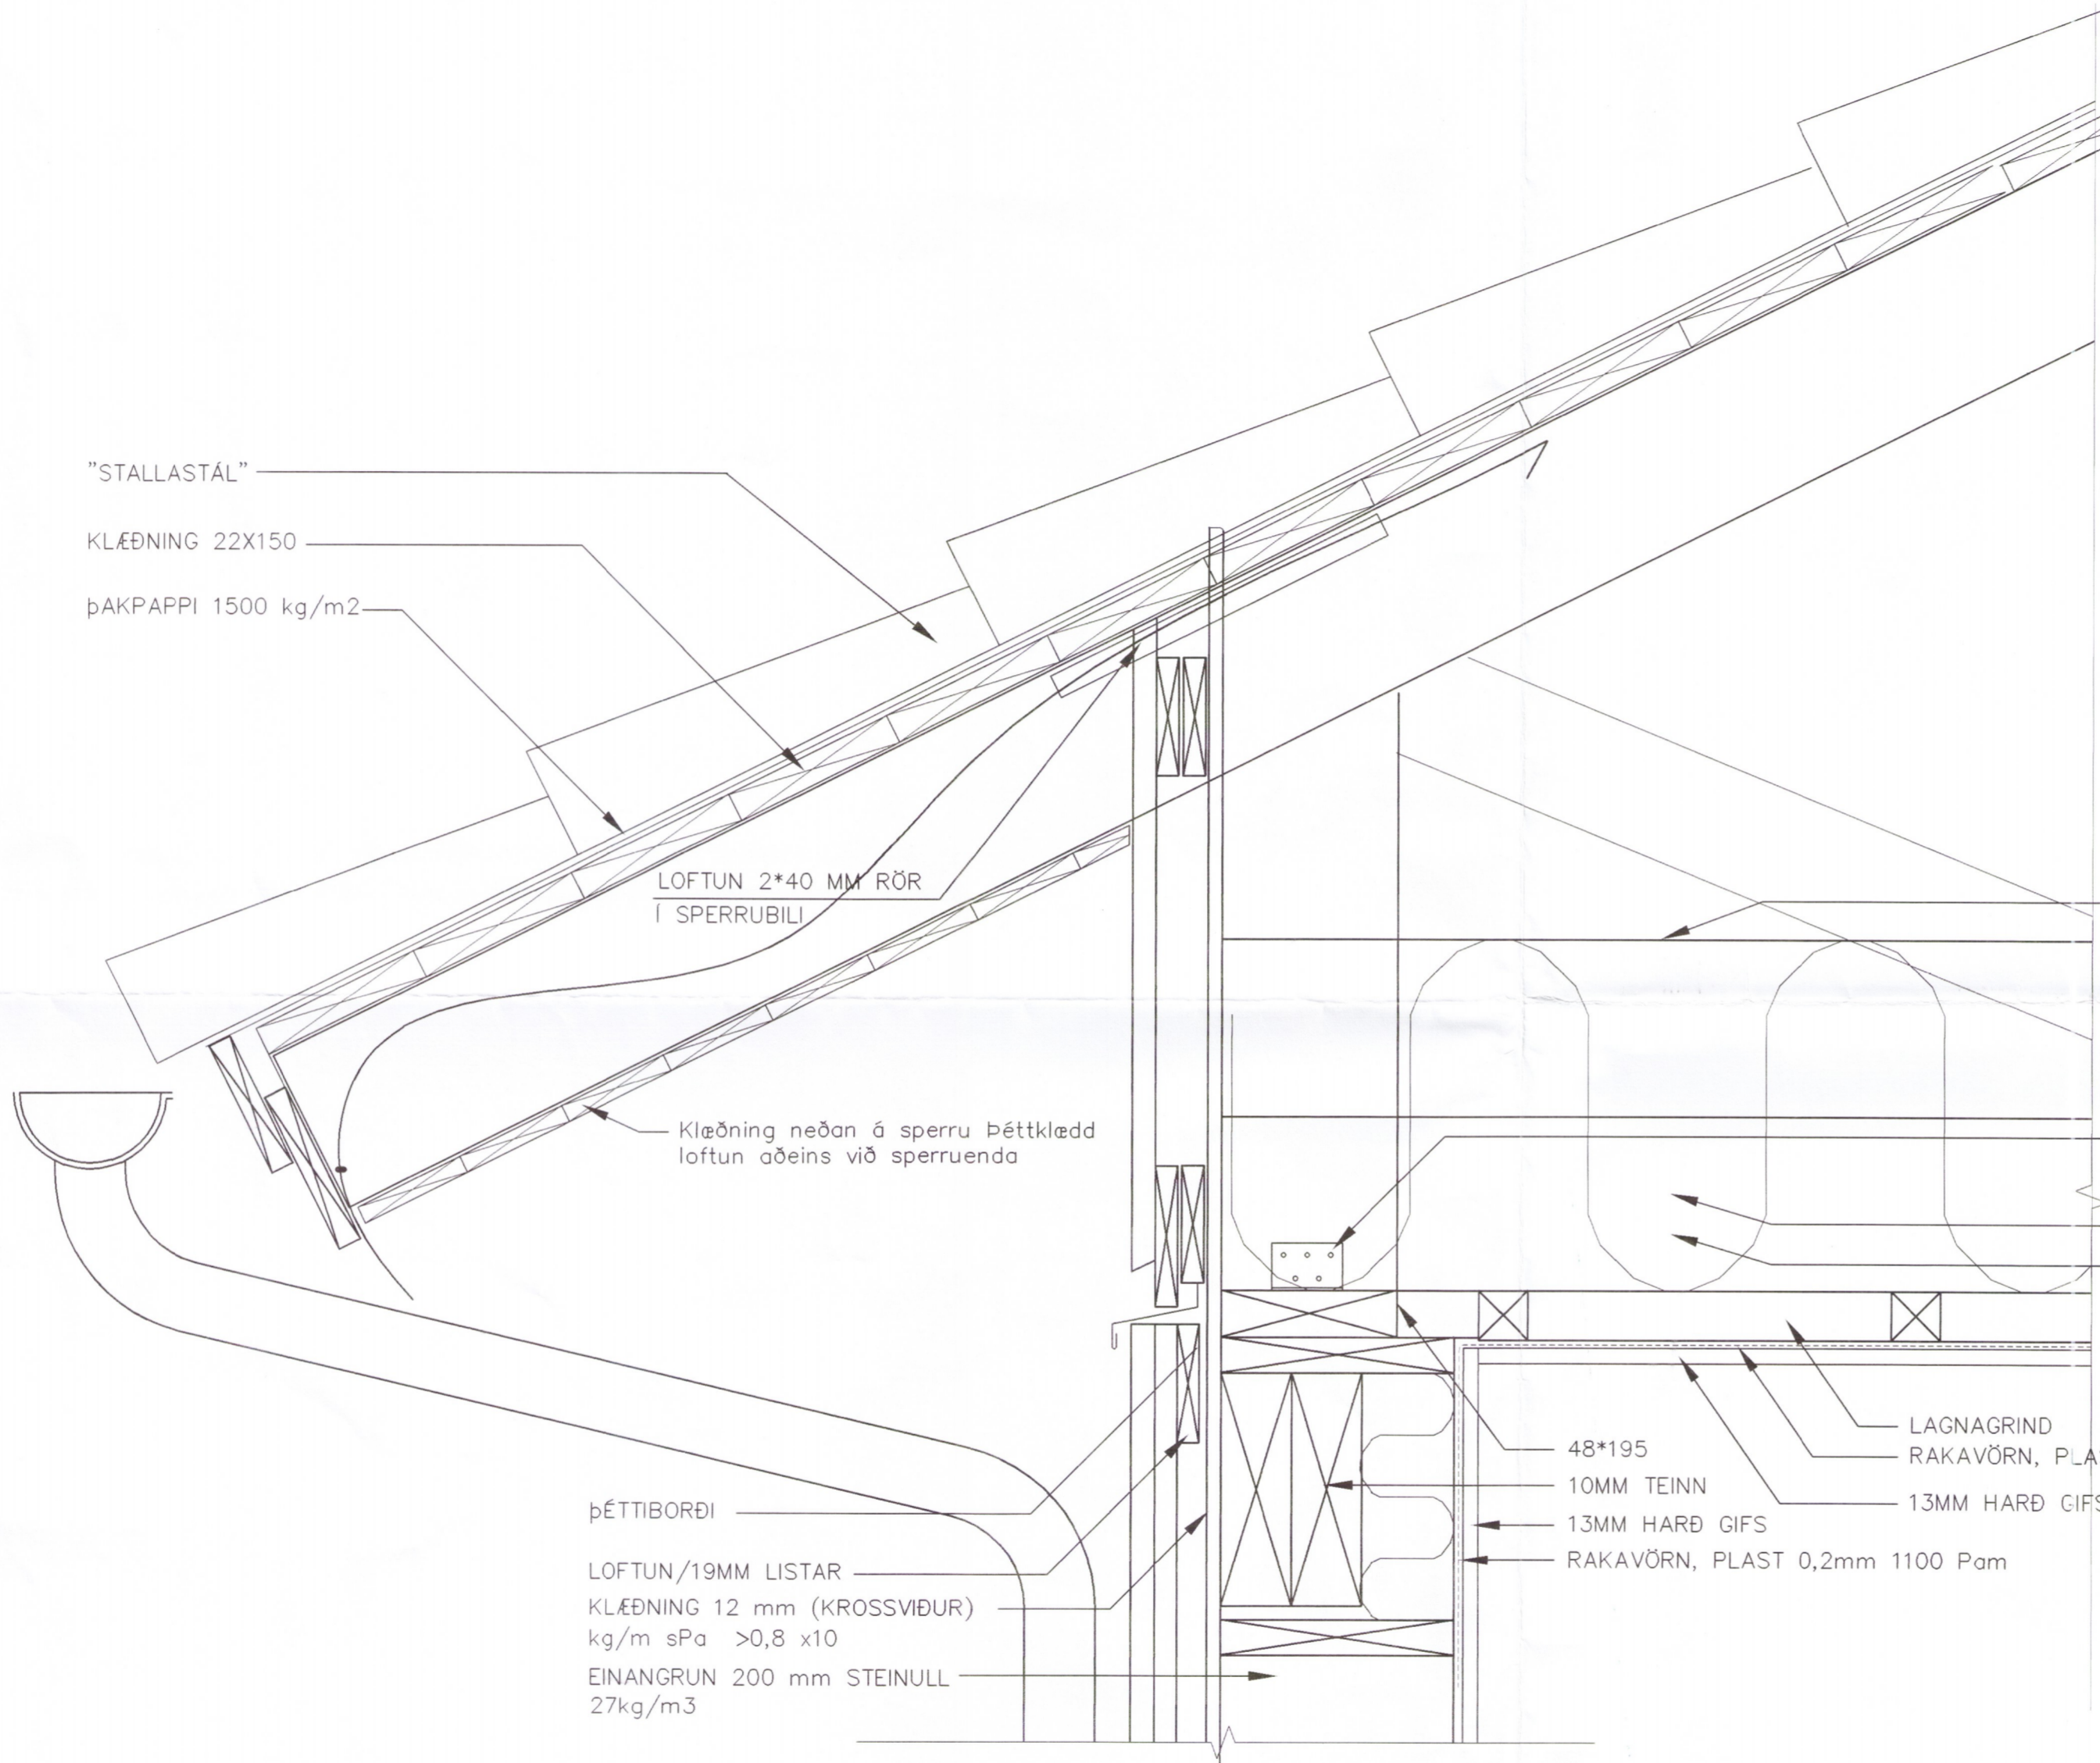

"STALLASTÁL"

KLÆÐNING 22X150

ÞAKPAPPI 1500 kg/m2

LOFTUN 2*40 MM RÖR
 í SPERRUBILI

KLÆÐNING neðan á sperru þéttklædd
 loftun aðeins við sperruenda

ÞÉTTIBORÐI

LOFTUN/19MM LISTAR
 KLÆÐNING 12 mm (KROSSVIÐUR)
 kg/m sPa >0,8 x10

EINANGRUN 200 mm STEINULL
 27kg/m3

48*195

10MM TEINN

13MM HARÐ GIFS

RAKAVÖRN, PLAST 0,2mm 1100 Pam

LAGNAGRIND

RAKAVÖRN, PLAST 0,2mm 1100 Pam

13MM HARÐ GIFS

VINDPAPPI

VINKILL BMF 40312. N2x5-5/35skr
 eða 2x3-K40/40 í sp.

EINANGRUN 200 mm STEINULL MEÐ VINDPAPPA, 30kg/m3
 KRAFTSPERRA SKV. SÉRTEIKNINGUM

1390-19
~~1300-19~~

402

Vorsabæjarhjáleiga

Löðrétt sneiðing
 Hlið

Guðjónsson
 hanna?/tölur: FF/SA
 dag: 16.03.04

mkr: 1:5
 verkur: 0408

FRIBRUK FRIBRUKSSON DRÆTTEKT EÐLÍ 21256-4510, FFARX 01 SLANDIÐS
 KLADPARSTÍLÍO, 101 REYKJAVÍK, Sími 55110 00, Fax 55110 00

TEIKNISTOFAN THAK