


Skipulags- og byggingarfræðingafélagið
Yfiraro
 21. apríl 2017
 Byggingarfulltrúi

Dags:	Nr:	Breytingar:	Samb.

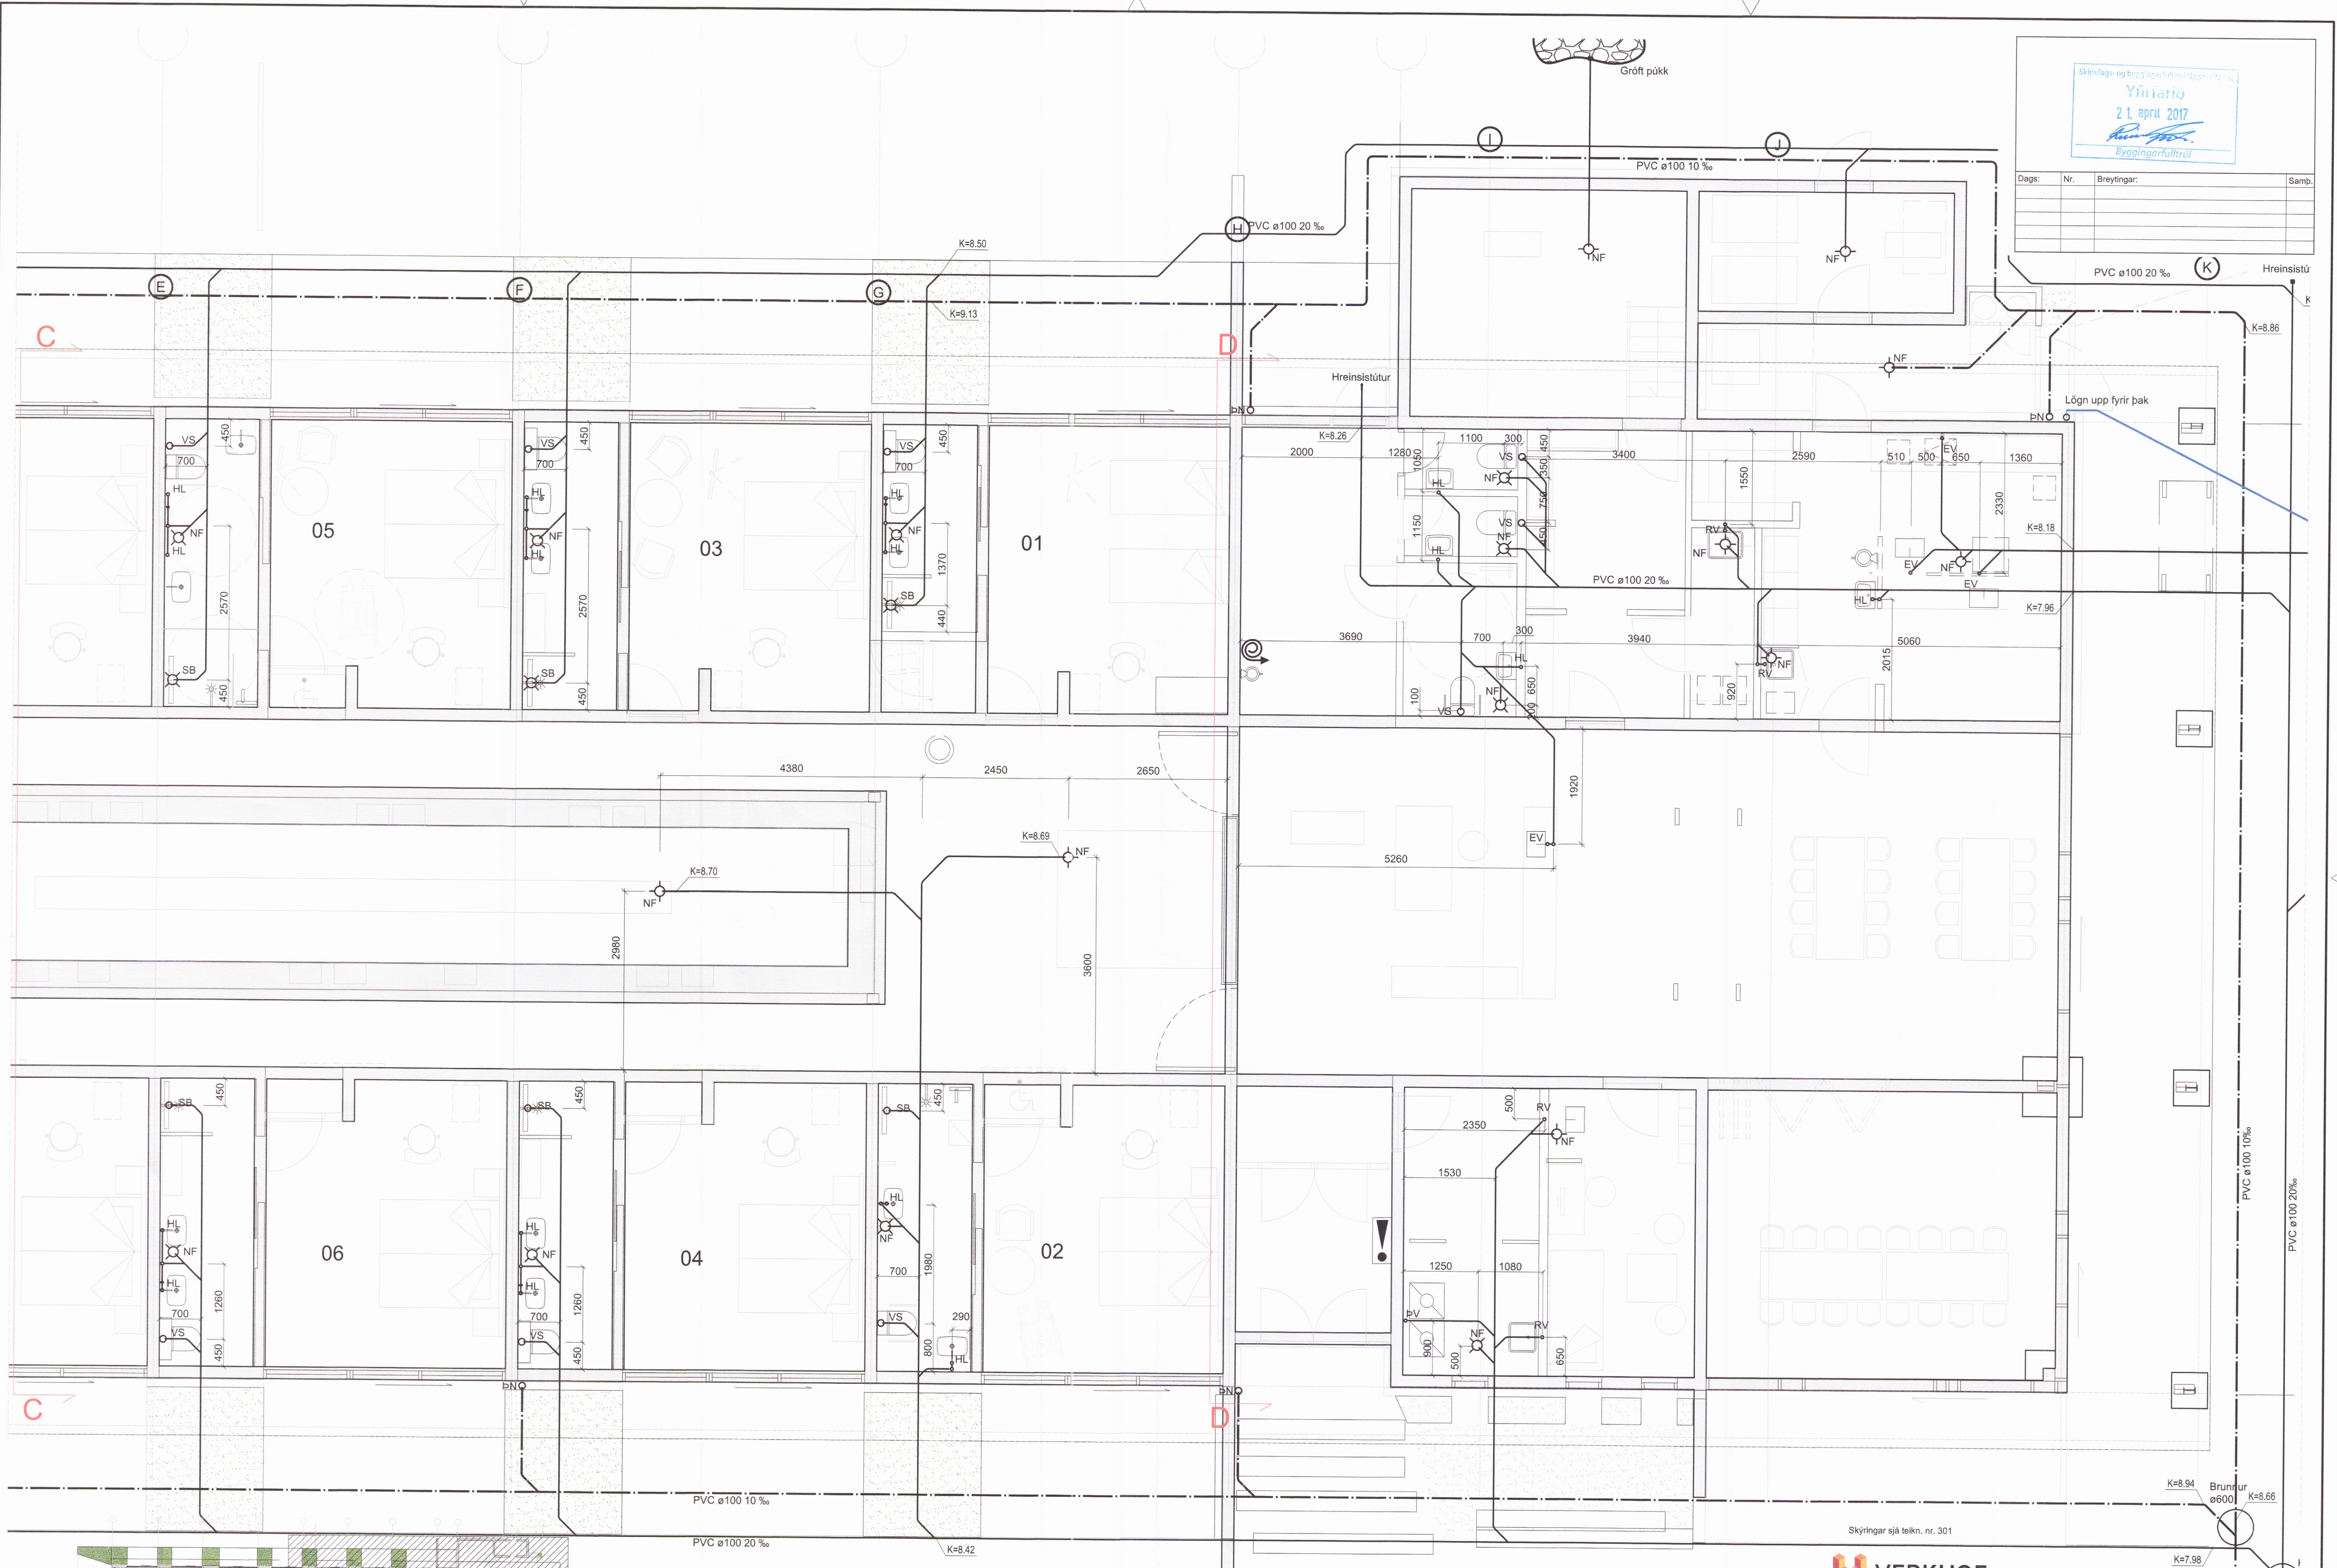

Grunnmynd - 1. hæð
 Mkv. 1:50



Hölli verks:	Hótel Hnaus Flóa	Rönnuðr: Sveinn M. Sigurjónsson 100601-3419 Björgvin O. Sigurjónsson 110481-0279	Dags:	19.04.2017	
Hölli teikningar:	Frárennslislagir Grunnmynd 1. hæð	Sambýkt: <i>Sveinn M. Sigurjónsson</i>	Verksnúmer:	311	
Maðill:	1:50	Maill:	1:50	Utgáfa:	
Maill:	JHS	Maill:	SMS	Bláttölur:	302

P:\Verk_2016\16-106_Hótel_Hnaus\03_Teikningar\1-áttir\11_Hótel_Hnaus.dwg 20.4.2017 18:10:46

1358