


Skýplags- og byggingarfullnám Uppsveita ús.			
Yfirfarið			
21. apríl 2017			
Byggingarfullnám			
Dags:	Nr.	Brýtingar:	Samb.

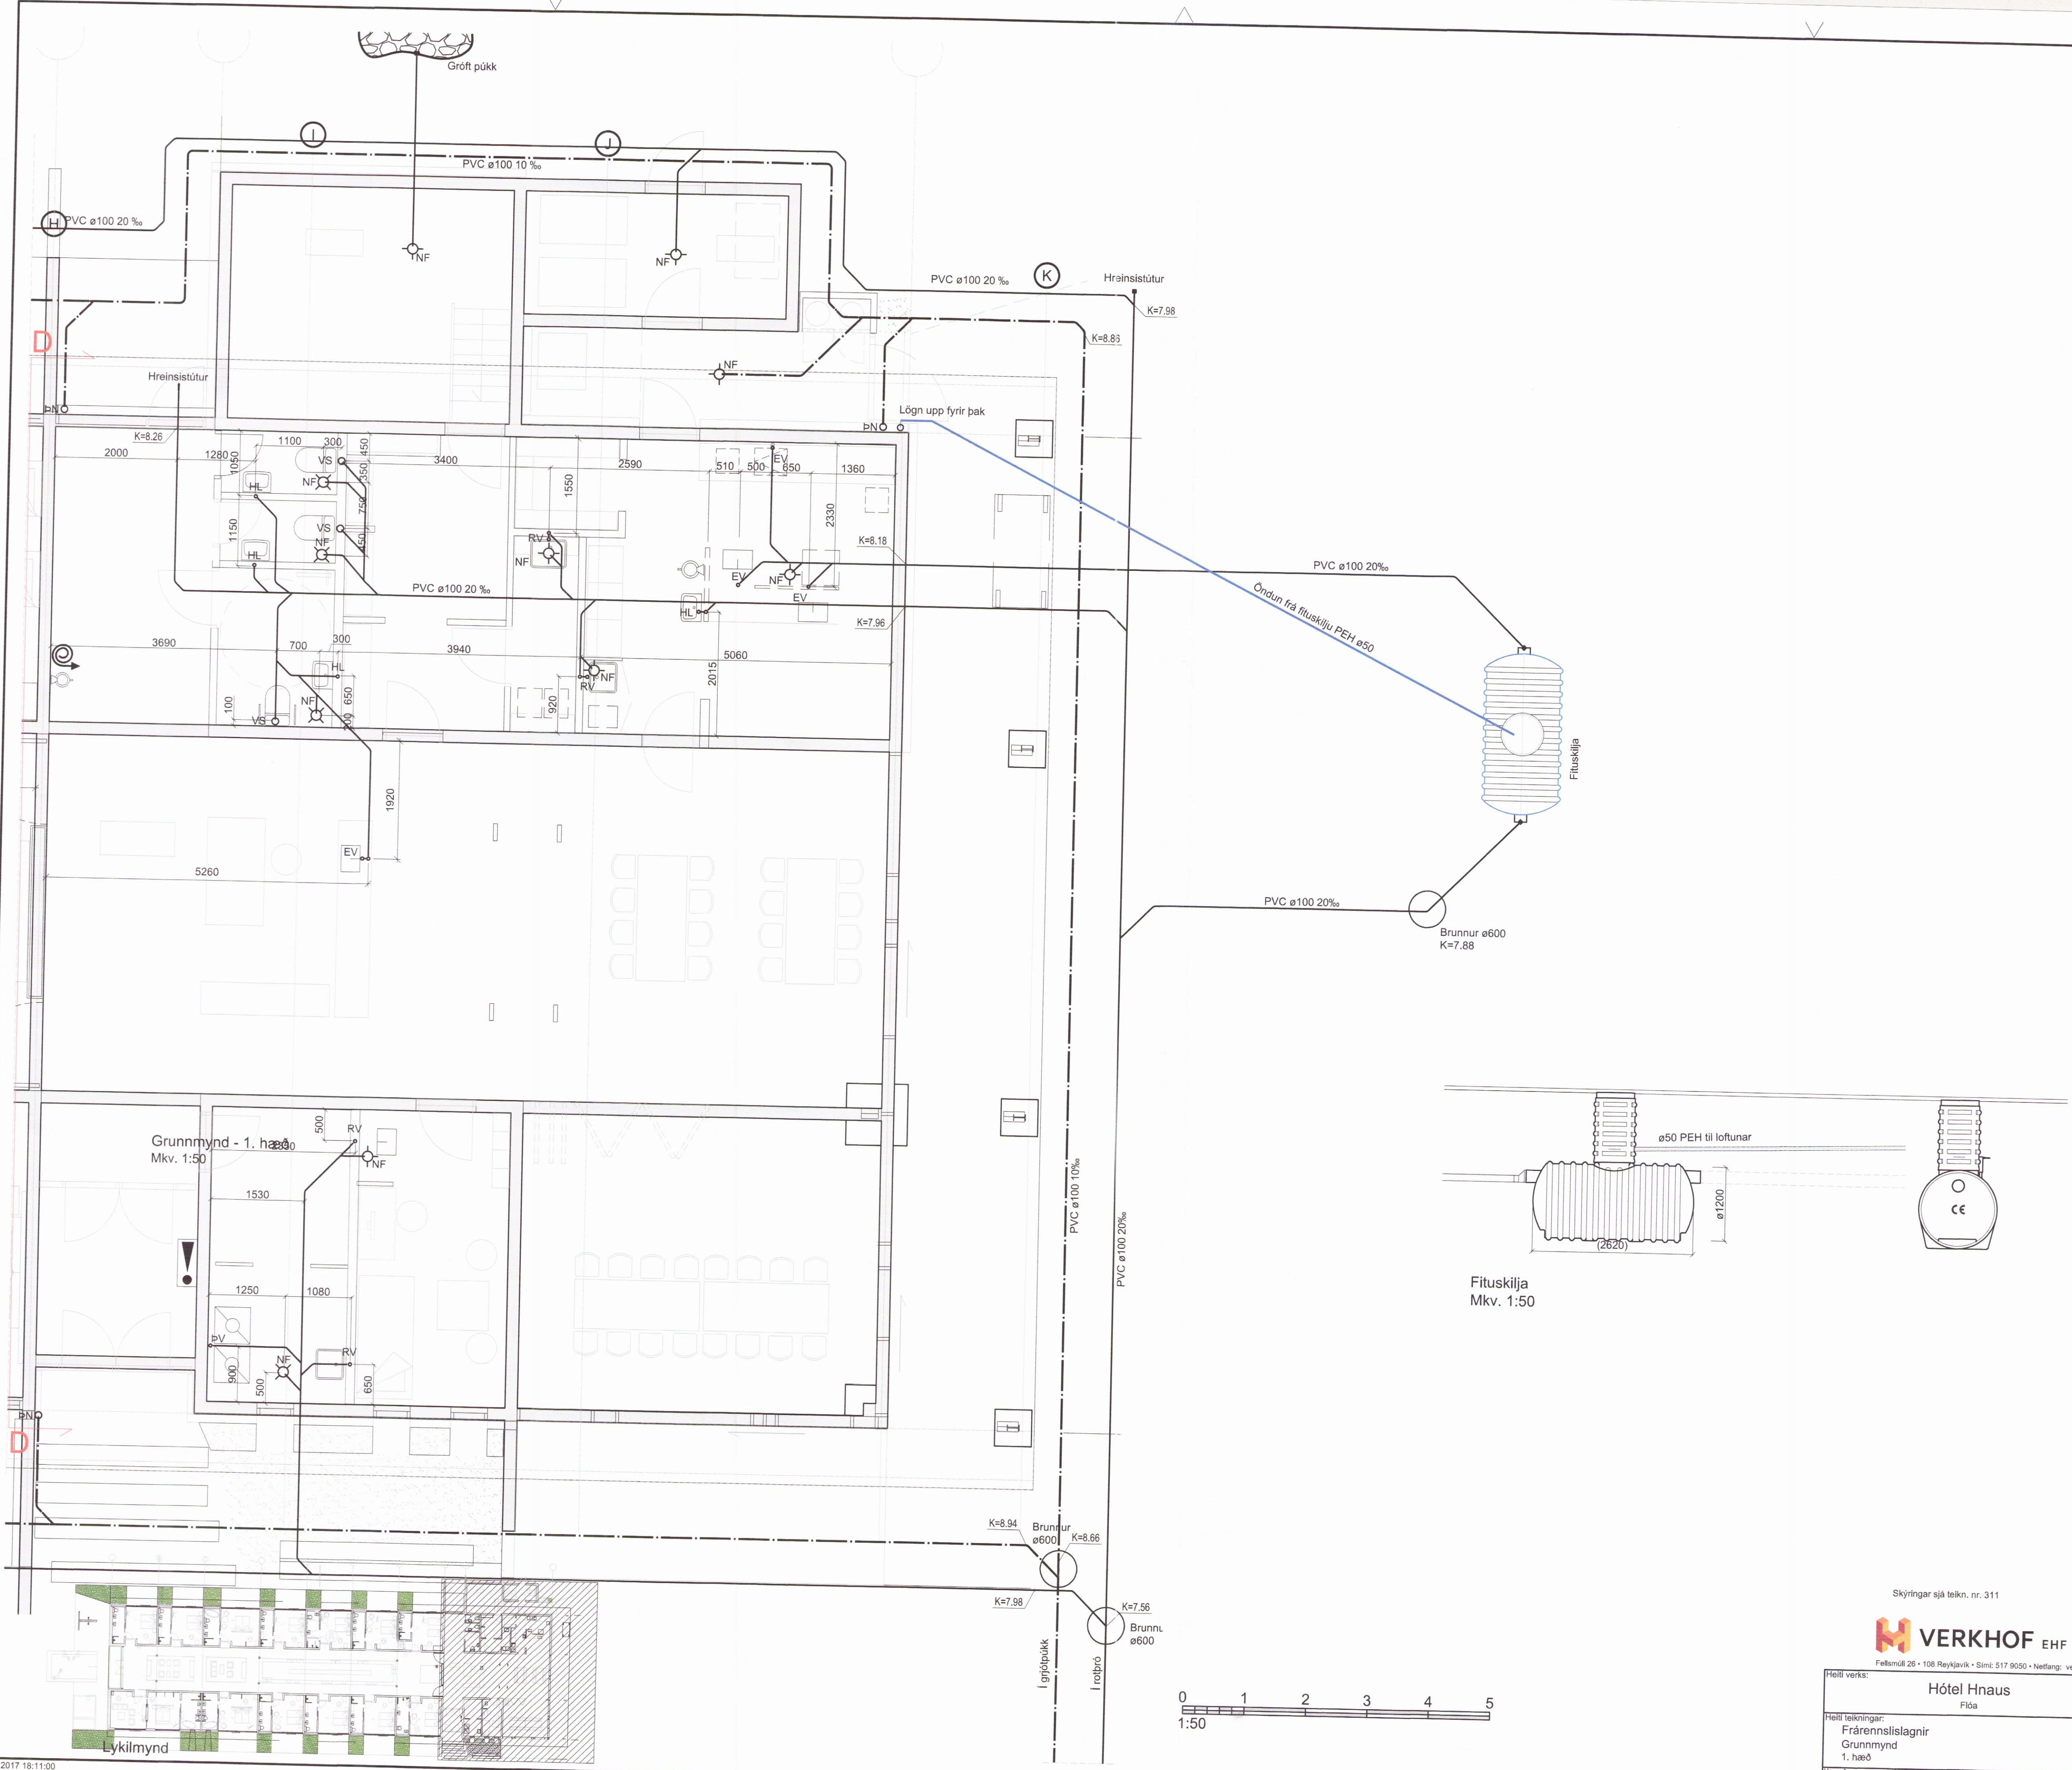

Skýringar sjá teikn. nr. 311

**VERKHOF EHF**  
 Fellsmúli 26 • 108 Reykjavík • Sími: 517 9050 • Netfang: verkhof@verkhof.is

Helli verks:	Hótel Hnaus Flóa	Höfundur: Svávar M. Sigurjónsson 18087-3419 Þjórgvin Ó. Sigurjónsson 11041-6279	Dags:	19.04.2017
Helli teikningar:	Frérennisslagmr Grunnmynd 1. hæð	Sambærkt: <i>Svein M. Sv</i>	Verksnúmer:	311
Hamab:	JHS	Adalfrónuður: Ólaf Samundarsson	Málkv:	16-106
Teiknari:	JHS	Sambærkt:	Málkv:	1:50
Mál:		Yfirskil:	SMS	Utgáfa:
				303

P:\Verk\2016\16-106 Hótel Hnaus\03 Teikningar\Leikn\311 Hótel Hnaus.dwg  
 20.4.2017 18:11:00