


Umhverfis- og tæknisvið Uppsveita
 Yfirfarið
 26. feb. 2019
 David Sigurdsson
 Byggingarfulltrúi

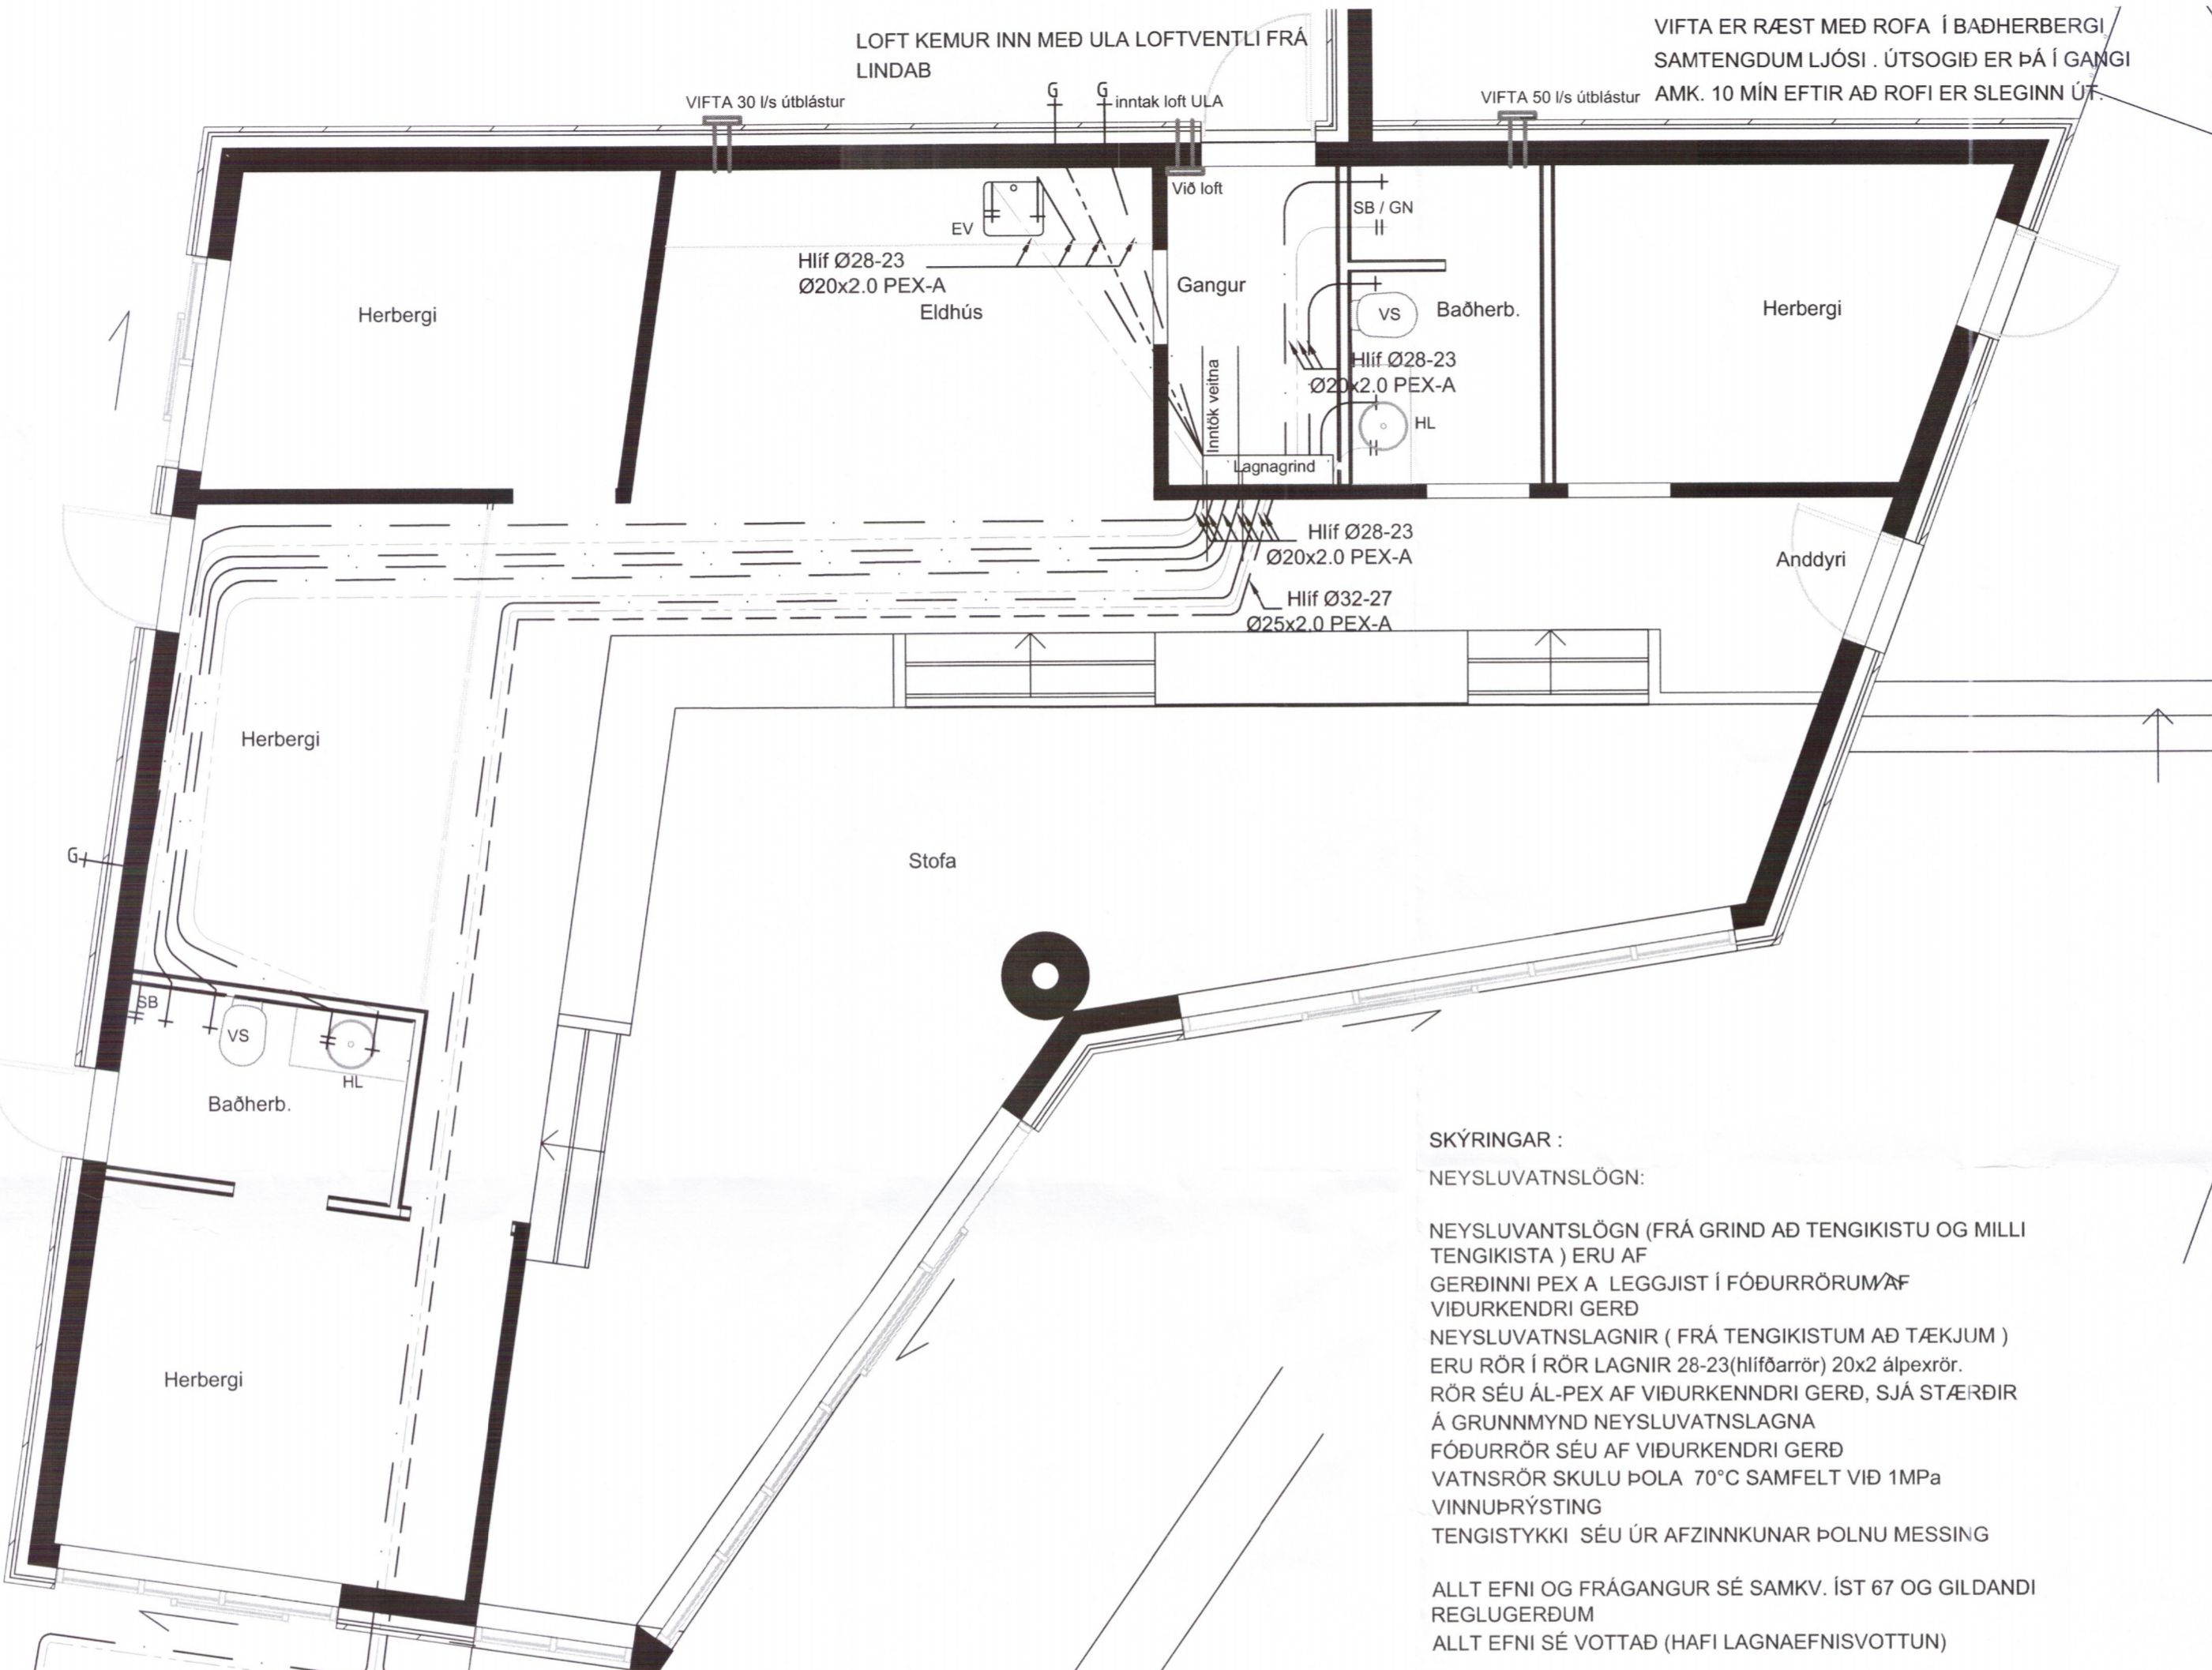

VIFTA ER RÆST MED ROFA Í BAÐHERBERGI
 SAMTENGÐUM LJÓSI. ÚTSOĞIÐ ER PÁ Í GANGI
 AMK. 10 MÍN EFTIR AÐ ROFI ER SLEGINN ÚT.



SAKMSTÖFUN:

- PL Ø Plaströr úr stöfu PVC á grunn/stöfu PP innanhúss. Ø þvermál
- ST Steinsteipt frírennslirör
- BR Brunnur
- FN Þakniðurfall
- GN Gáfníðurfall
- NF Niðurfall
- ÚV Útloftunarentill
- SN Svalaniðurfall
- HBR Hreinsibrunnur
- UL Pöpa liggur undir lofti
- N Númer á stofni
- HR Hreinsiloki
- GH Gáfat útur fyrir tengingu bakrennslis hitaveitu
- F Fallpöpa
- 15‰ Halli á lagn er 15mm á hvern metra
- VS Vatnssalerni 100/100
- HL Handlaug 32/40
- SV Skolvaskur 40/50
- EV Eldúsvaskur 40/50
- SB Steypibað 40/50
- BK Bækur 40/50
- ÞV Þvottavél 32/40
- UV Uppþvottavél 40/50
- SS Krani með slöngustút
- TK Tumingarkrani
- G Útikrani/garðkrani
- BS Brunastanga

SKÝRINGAR :

NEYSLUVATNSLÖGN:
 NEYSLUVANTSLÖGN (FRÁ GRIND AD TENGIKISTU OG MILLI TENGIKISTA) ERU AF GERDINNI PEX A LEGGJIST Í FÓÐURRÖRUM/AF VIÐURKENDRI GERÐ
 NEYSLUVATNSLAGNIR (FRÁ TENGIKISTUM AD TÆKJUM) ERU RÖR Í RÖR LAGNIR 28-23(hlifóarrör) 20x2 álpepxör. RÖR SÉU ÁL-PEX AF VIÐURKENDRI GERÐ, SJÁ STÆRÐIR Á GRUNNMYND NEYSLUVATNSLAGNA
 FÓÐURRÖR SÉU AF VIÐURKENDRI GERÐ
 VATNSRÖR SKULU PÖLA 70°C SAMFELT VIÐ 1MPa VINNUÞRÝSTING
 TENGISTYKKI SÉU ÚR AFZINKUNAR PÖLNU MESSING
 ALLT EFNI OG FRÁGANGUR SÉ SAMKV. Í ST 67 OG GILDANDI REGLUGERÐUM
 ALLT EFNI SÉ VOTTAD (HAFI LAGNAEFNISVOTTUN)

NEYSLUVATNSLAGNIR UNDIR BOTNPLÖTU:

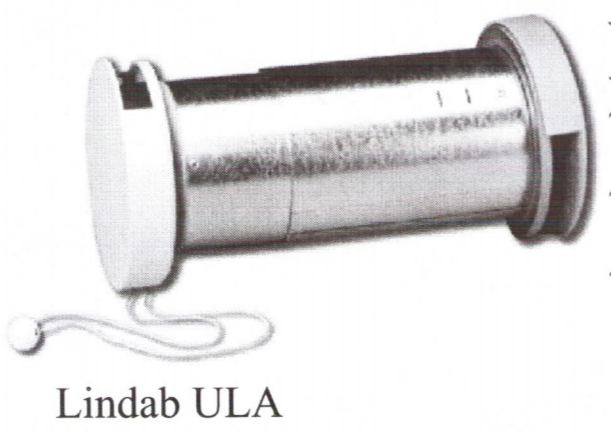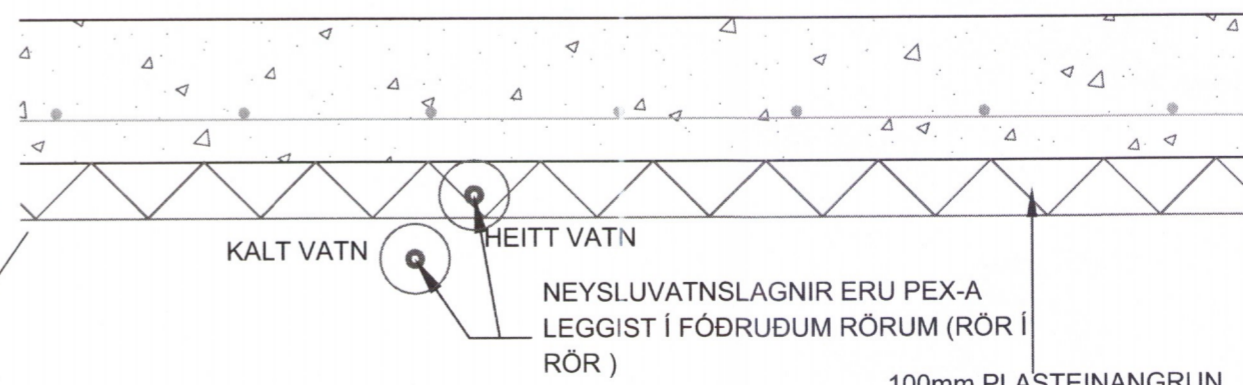

Lindab ULA

áritun arkitekts:

	0209 534999

1403-19 A2
 Giljatunga 37
 LAGNIR
 Neysluvatn og loftræsting

TEIKNINUMER	L-03	MÆLIKVARDI	1:50	ÚTGÁFA	1
Hafsteinn Kr. Halldórsson Byggingateknifræðingur FTFÍ kt:120166-3449 hafsteinn.kh@gmail.com	NAFN	hkh	DAGSETNING	7.7.2018	
	TEIKNAD	hkh		7.7.2018	
	YFIRFARIÐ				