


T1

-F1.1	25A	3x4mm ²	20mm cu	/// ○	Eldavél
-F1.2	25A	3x4mm ²	20mm cu	/// ○	Bakarofn
-F1.3	16A	3x1.5mm ²	16mm cu	/// ○	Uppþvottavél
-F1.4	16A	3x1.5mm ²	16mm cu	/// ○	Örbylgjuofn
-F1.5	10A	3x1.5mm ²	16mm cu	/// ○	Tenglar eldhúsi
-F1.6	10A	3x1.5mm ²	16mm cu	/// ○	Ljós og tenglar eldhúsi
-F1.7	10A	3x1.5mm ²	16mm cu	/// ○	Ljós og tenglar stofu
-F1.8	10A	3x1.5mm ²	16mm cu	/// ○	Ljós og tenglar geymslu baði og herbergi
-F1.9	10A	3x1.5mm ²	16mm cu	/// ○	Ljós og tenglar andyrí, stiga og herbergi
-F1.10	10A	3x1.5mm ²	16mm cu	/// ○	Dyrasími, magnari og loftnetskerfi
-F1.11	16A	3x1.5mm ²	16mm cu	/// ○	Þvottavél
-F1.12	16A	3x1.5mm ²	16mm cu	/// ○	Þurkari
-F1.13	10A	3x1.5mm ²	16mm cu	/// ○	Ljós og tenglar herbergjum
-F1.14	10A	3x1.5mm ²	16mm cu	/// ○	Ljós og tenglar herbergjum
-F1.15	10A	3x1.5mm ²	16mm cu	/// ○	Nuddpottur
-F1.16	10A	3x1.5mm ²	16mm cu	/// ○	Auka
-F1.17	10A	3x1.5mm ²	16mm cu	/// ○	Útlýsing

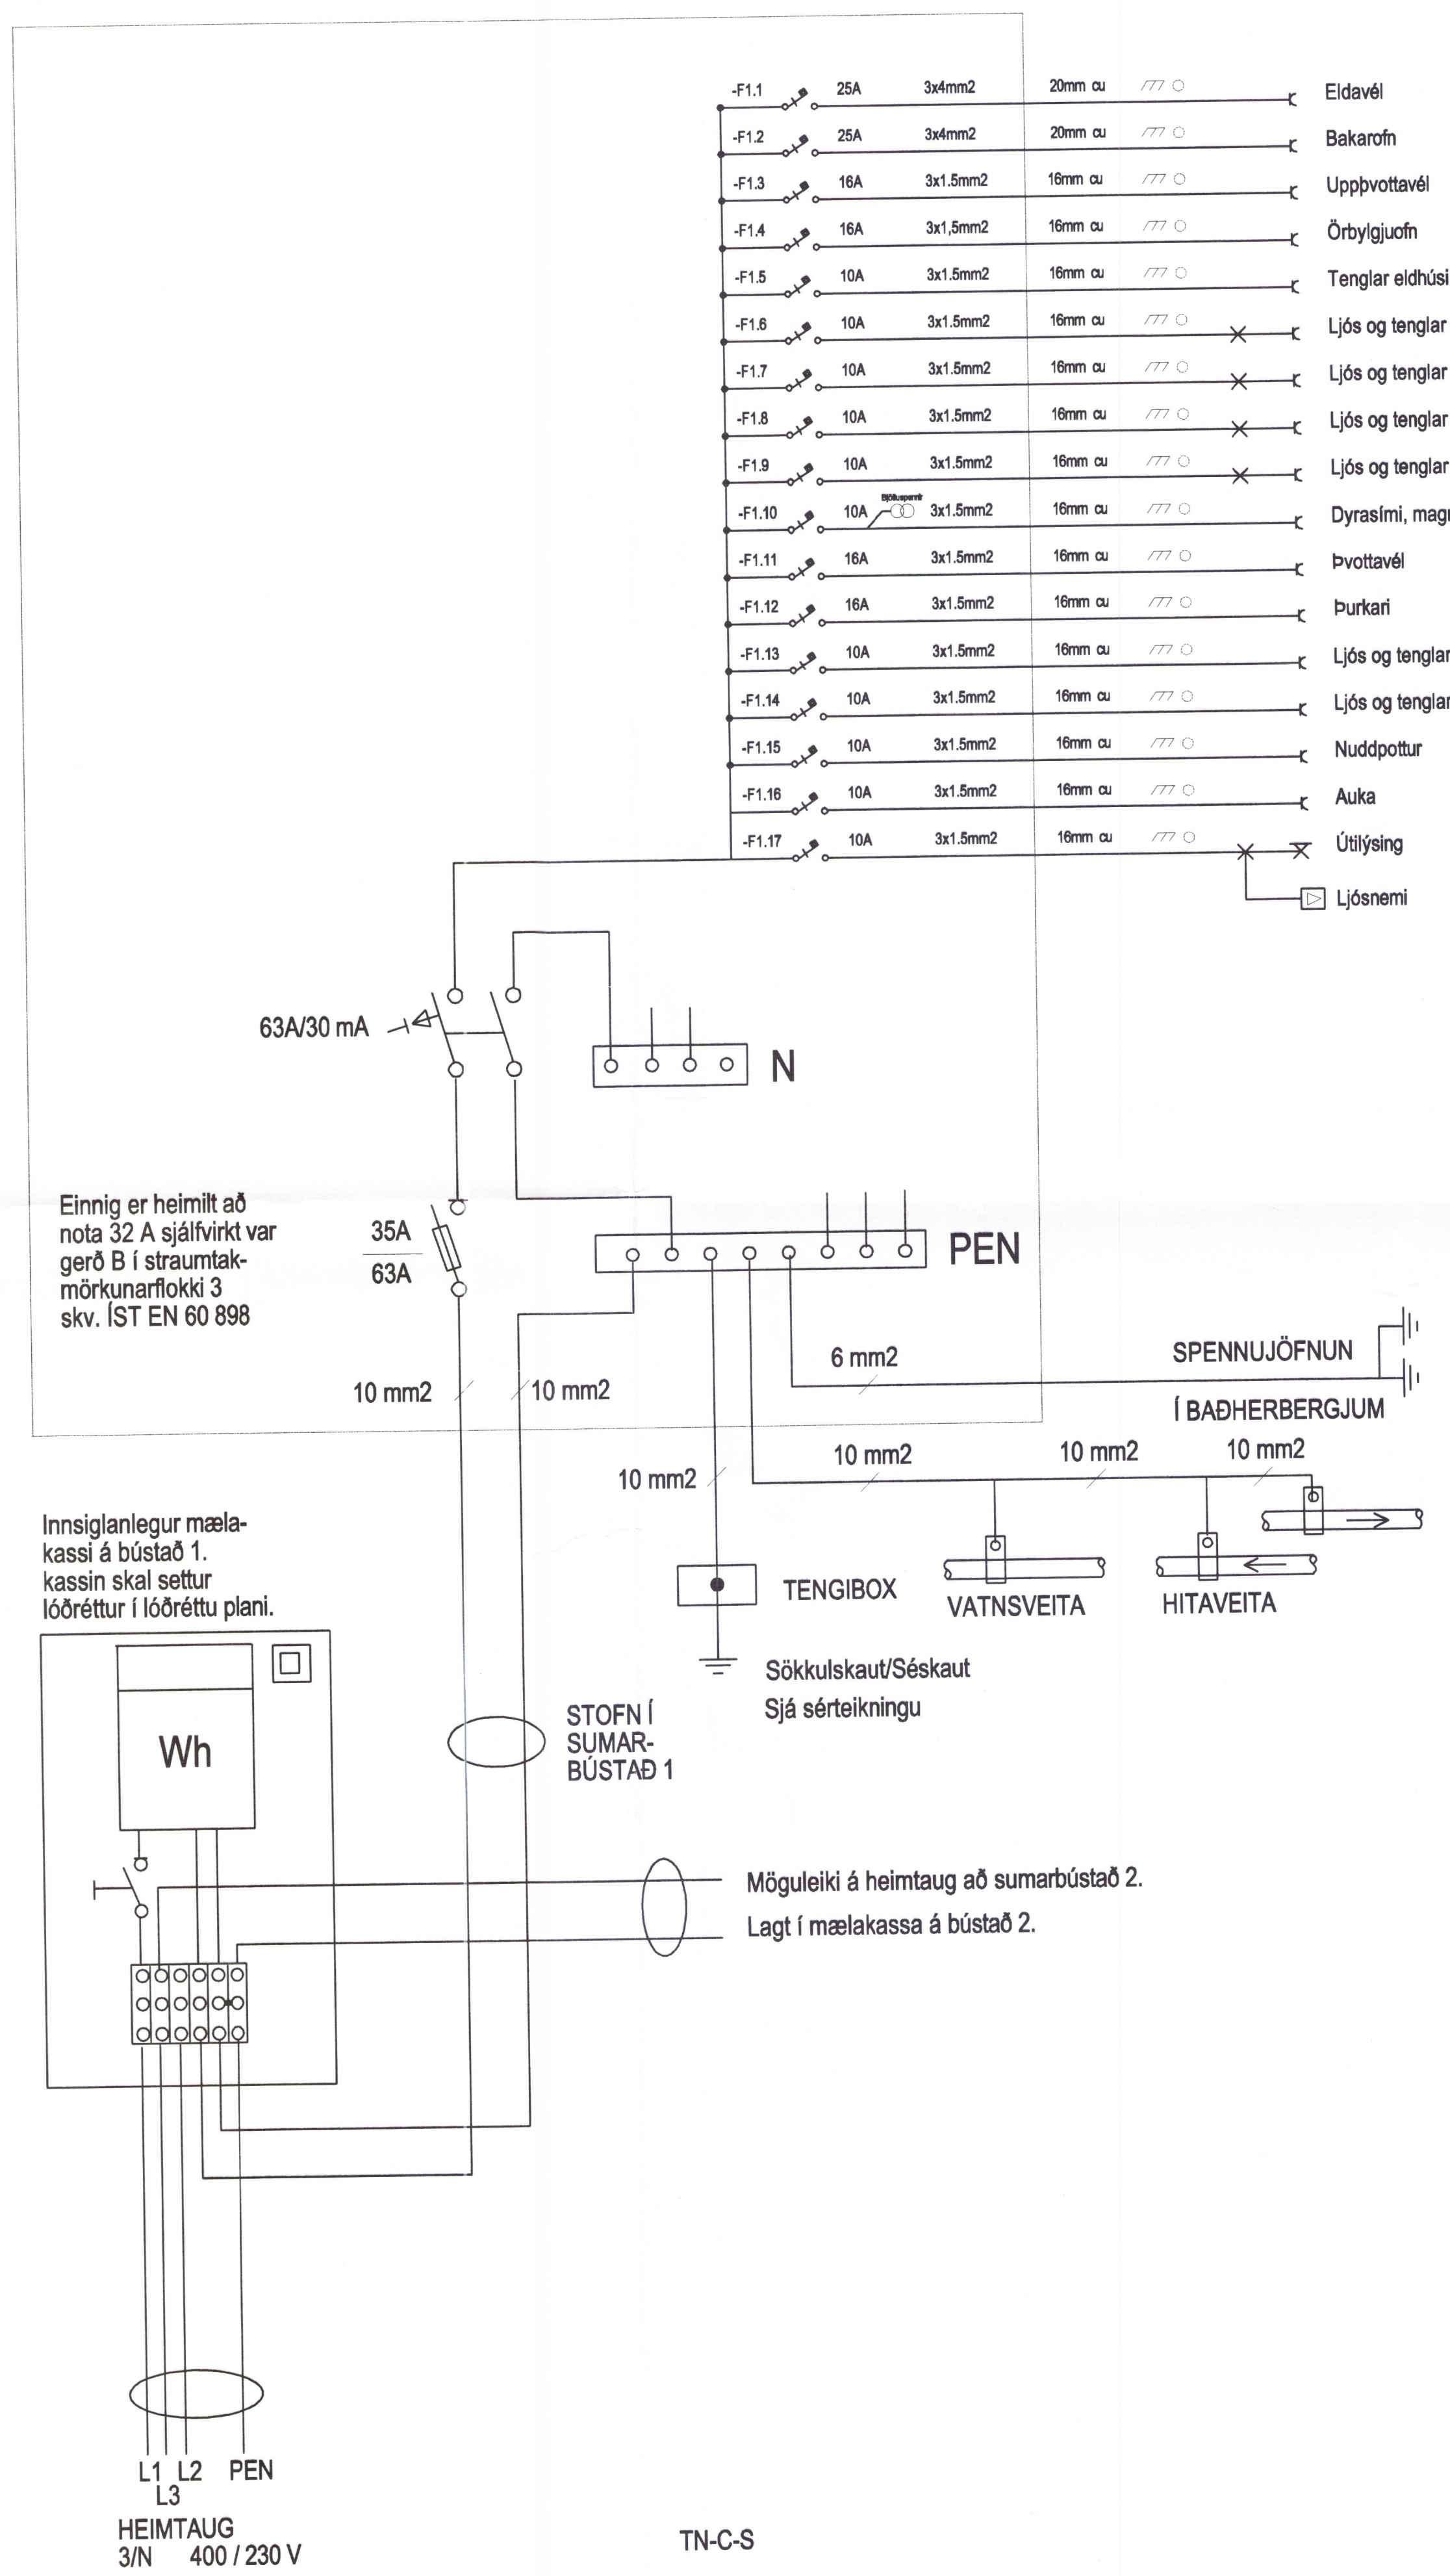

Einnig er heimilt að nota 32 A sjálfvirkir var gerð B í straumtakmörkunarflokk 3 skv. ÍST EN 60 898

Innsiglanlegur mælakassi á þustað 1. kassin skal settur lóðréttur í lóðréttu plani.

1409-19

GES Rafagnahönnun
Gunnar Egill Sveinsson
Garðshús 14 112 Reykjavík
S. 5678488 Kt. 220461-5569

Verkefni: SUMARHÚS Í LANDI SNÆFOKSSTAÐA GRÍMSNESHREPPÍ

Dagur: 02.07.2001
Telmað: GES
Tölva nr.: gmm-110.DWG
Bláskráun: 02-07-03

Telkn.: EINLÍNMYND, ADALTAFLA OG GREINATAFLA
Telkn.:
Telkn.:
Hannað af: Gunnar Sveinsson