


Skipulags- og byggingarfulltrúi Uppsveita bs.
Samþykkt
 18 JAN. 2017
Þórunn Þórunn
 Byggingarfulltrúi

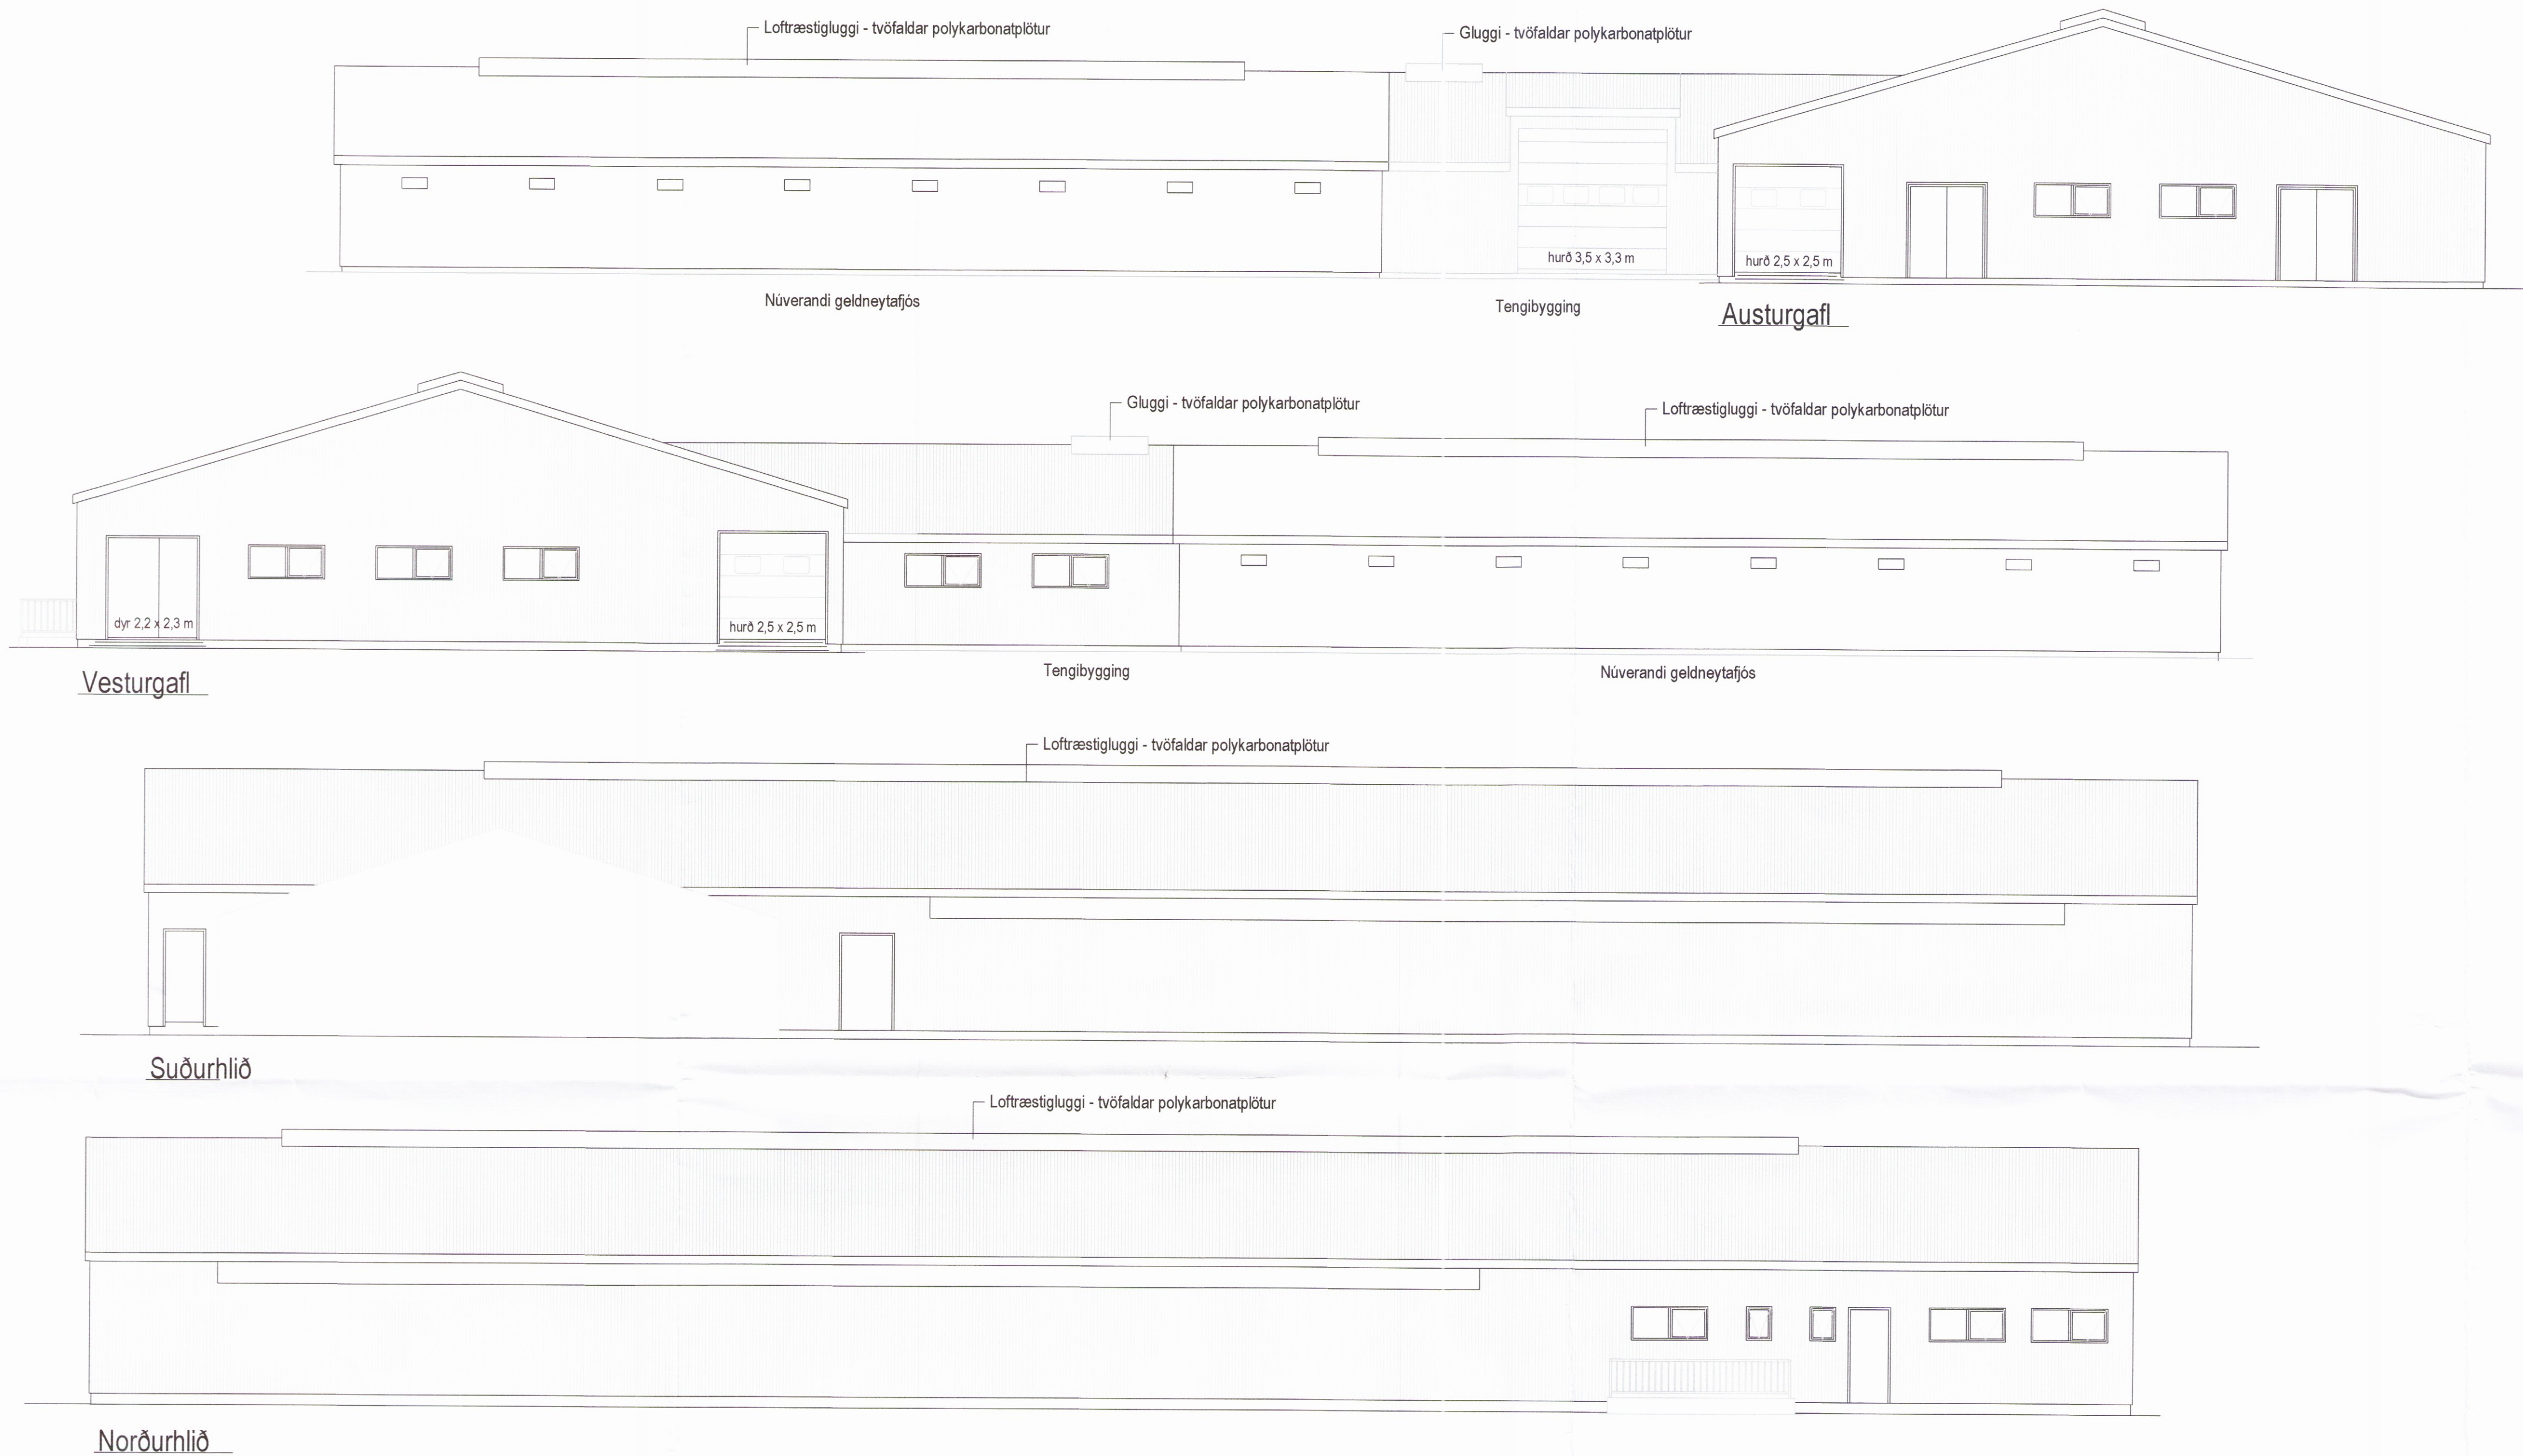

Skráningartafla: Seljatunga Flóahreppi		Skrásetjari: Magnús Sigsteinsson														
Landnúmer: 165496		Kennitala: 160444-4959														
Matshlutanúmer: 22		Útgáfa: 4.01b														
Dags: 20.12.2016		Dags: 20.12.2016														
Uppskipting og lýsing																
D0	D1	D2	D3	D4	Stærðir											
Lokun	Rými hæð-roð	Notkun texti	Höfuð-flokkun	Eignar-hald	D5	D5M	D6	D7	D8	D9	D10a	D10b	D11	D12	D16	
					Botnflotur m²	Míllflotur m²	Stígar m²	Op m²	Brúttóflotur m²	Brúttóflotur sh < 1,8	Salarhæð min	Salarhæð max	Brúttó rúmmál m³	Nettóflotur m²	Birt flatarmál m²	
Matshluti					1.574,6	0,0	0,0	0,0	1.574,6	0,0				6.136,1	1.512,5	1.574,6
Botn														163,3		
Kjallari					713,0	0,0	0,0	0,0	713,0	0,0				1.966,8	674,6	713,0
A	0001	Áburðarkjallari	N	0101	641,2				641,2		2,70	3,00	1.827,4	619,5	641,2	
A	0002	Lagnakjallari	N	0101	43,8				43,8		2,60	2,60	113,9	38,0	43,8	
A	0003	Mjaltagryfja	N	0101	28,0				28,0		0,90	0,90	25,5	17,1	28,0	
1. hæð					861,6	0,0	0,0	0,0	861,6	0,0			4.006,0	837,9	861,6	
A	0101	Fjós	N	0101	818,6				818,6		3,30	6,05	3.892,0	800,0	818,6	
A	0102	Mjólkurhús o.fl	N	0101	43,0				43,0		2,65	2,65	114,0	37,9	43,0	
Athugasemdir																
Sameignir sumra																
Eignarhald				Skiptarúmmál		Séreign		Séreign og sameign								
Eignar-hald	Notkun texti	Birt flatarmál m²	Séreign m²	Séreign og sameign m²												
0101	Fjós	1.574,6	5.780,200	5.780,200												
	Alls	1.574,6	5.780,200	5.780,200												

Skráningartafla: Seljatunga Flóahreppi					Skrásetjari: Magnús Sigsteinsson													
Landnúmer: 165496					Kennitala: 160444-4959													
Matshlutanúmer: 23					Útgáfa: 4.01b													
Dags: 20.12.2016					Dags: 20.12.2016													
Uppskipting og lýsing					Stærðir													
D0	D1	D2	D3	D4	D5	D5M	D6	D7	D8	D9	D10a	D10b	D11	D12	D16	D17		
Lokun	Rými hæð-roð	Notkun texti	Höfuð-flokkun	Eignar-hald	Botnflotur m²	Míllflotur m²	Stígar m²	Op m²	Brúttóflotur m²	Brúttóflotur sh < 1,8	Salarhæð min	Salarhæð max	Brúttó rúmmál m³	Nettóflotur m²	Birt flatarmál m²	Reiknitala skiptarúmmáls	Skiptarúmmál m³	
Matshluti					105,6	0,0	0,0	0,0	105,6	0,0				429,1	102,4	105,6		395,264
Botn														21,1				
A	01	1. hæð			105,6	0,0	0,0	0,0	105,6	0,0				408,0	102,4	105,6		
	0101	Fóðurástaða		N	105,6				105,6		2,65	4,67		408,0	102,4	105,6	3,86	
Athugasemdir																		
Sameignir sumra																		
Eignarhald					Eignar-hald	Notkun texti	Birt flatarmál m²	Skiptarúmmál Séreign m³	Séreign og sameign m³									
	0101	Fóðurástaða			105,6	395,264	395,264											
		Alls			105,6	395,264	395,264											

Verk: **Seljatunga - 165496 - Flóahreppi Árn.**

Verkhúti: Fjósbygging - útlitsmyndir og skráning

Teikn nr: **A-02** Dags: 17.01.2017 Mælikvarði: 1:100

Verkfr: **Tækniþjónusta ehf.** Farsími: 899-7864 - Sæmundur Farsími 863-3184 - Magnús Tólvskráningarnúmer:

Suðurlandsbraut 10, 2. hæð Sími: 5533700

Hannað: Magnús Sigsteinsson 160444-4959 Teiknað: Magnús Sigsteinsson 160444-4959

Áritun aðalhönnuðar: Sæmundur Óskarsson 160166-3109

Netfang: tso@simnet.is