

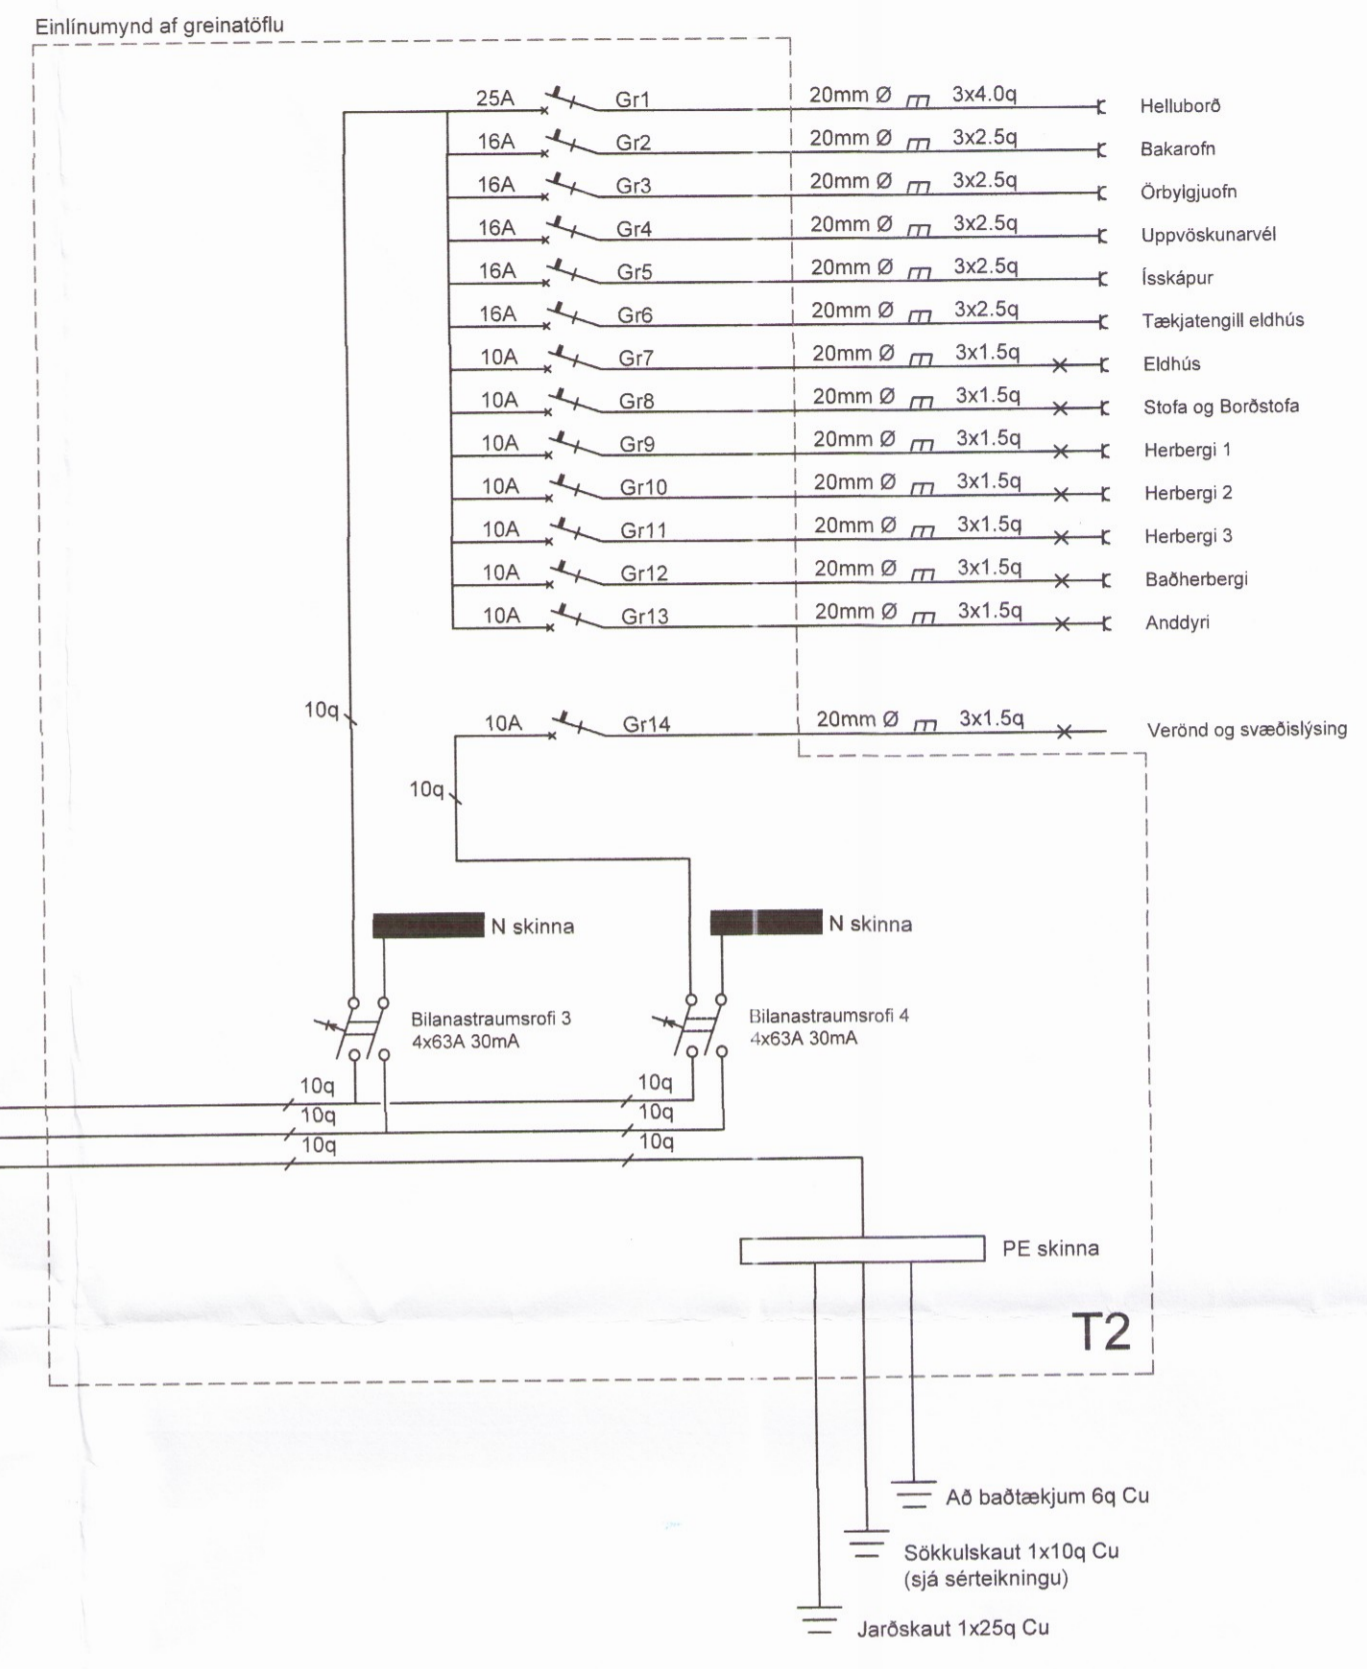
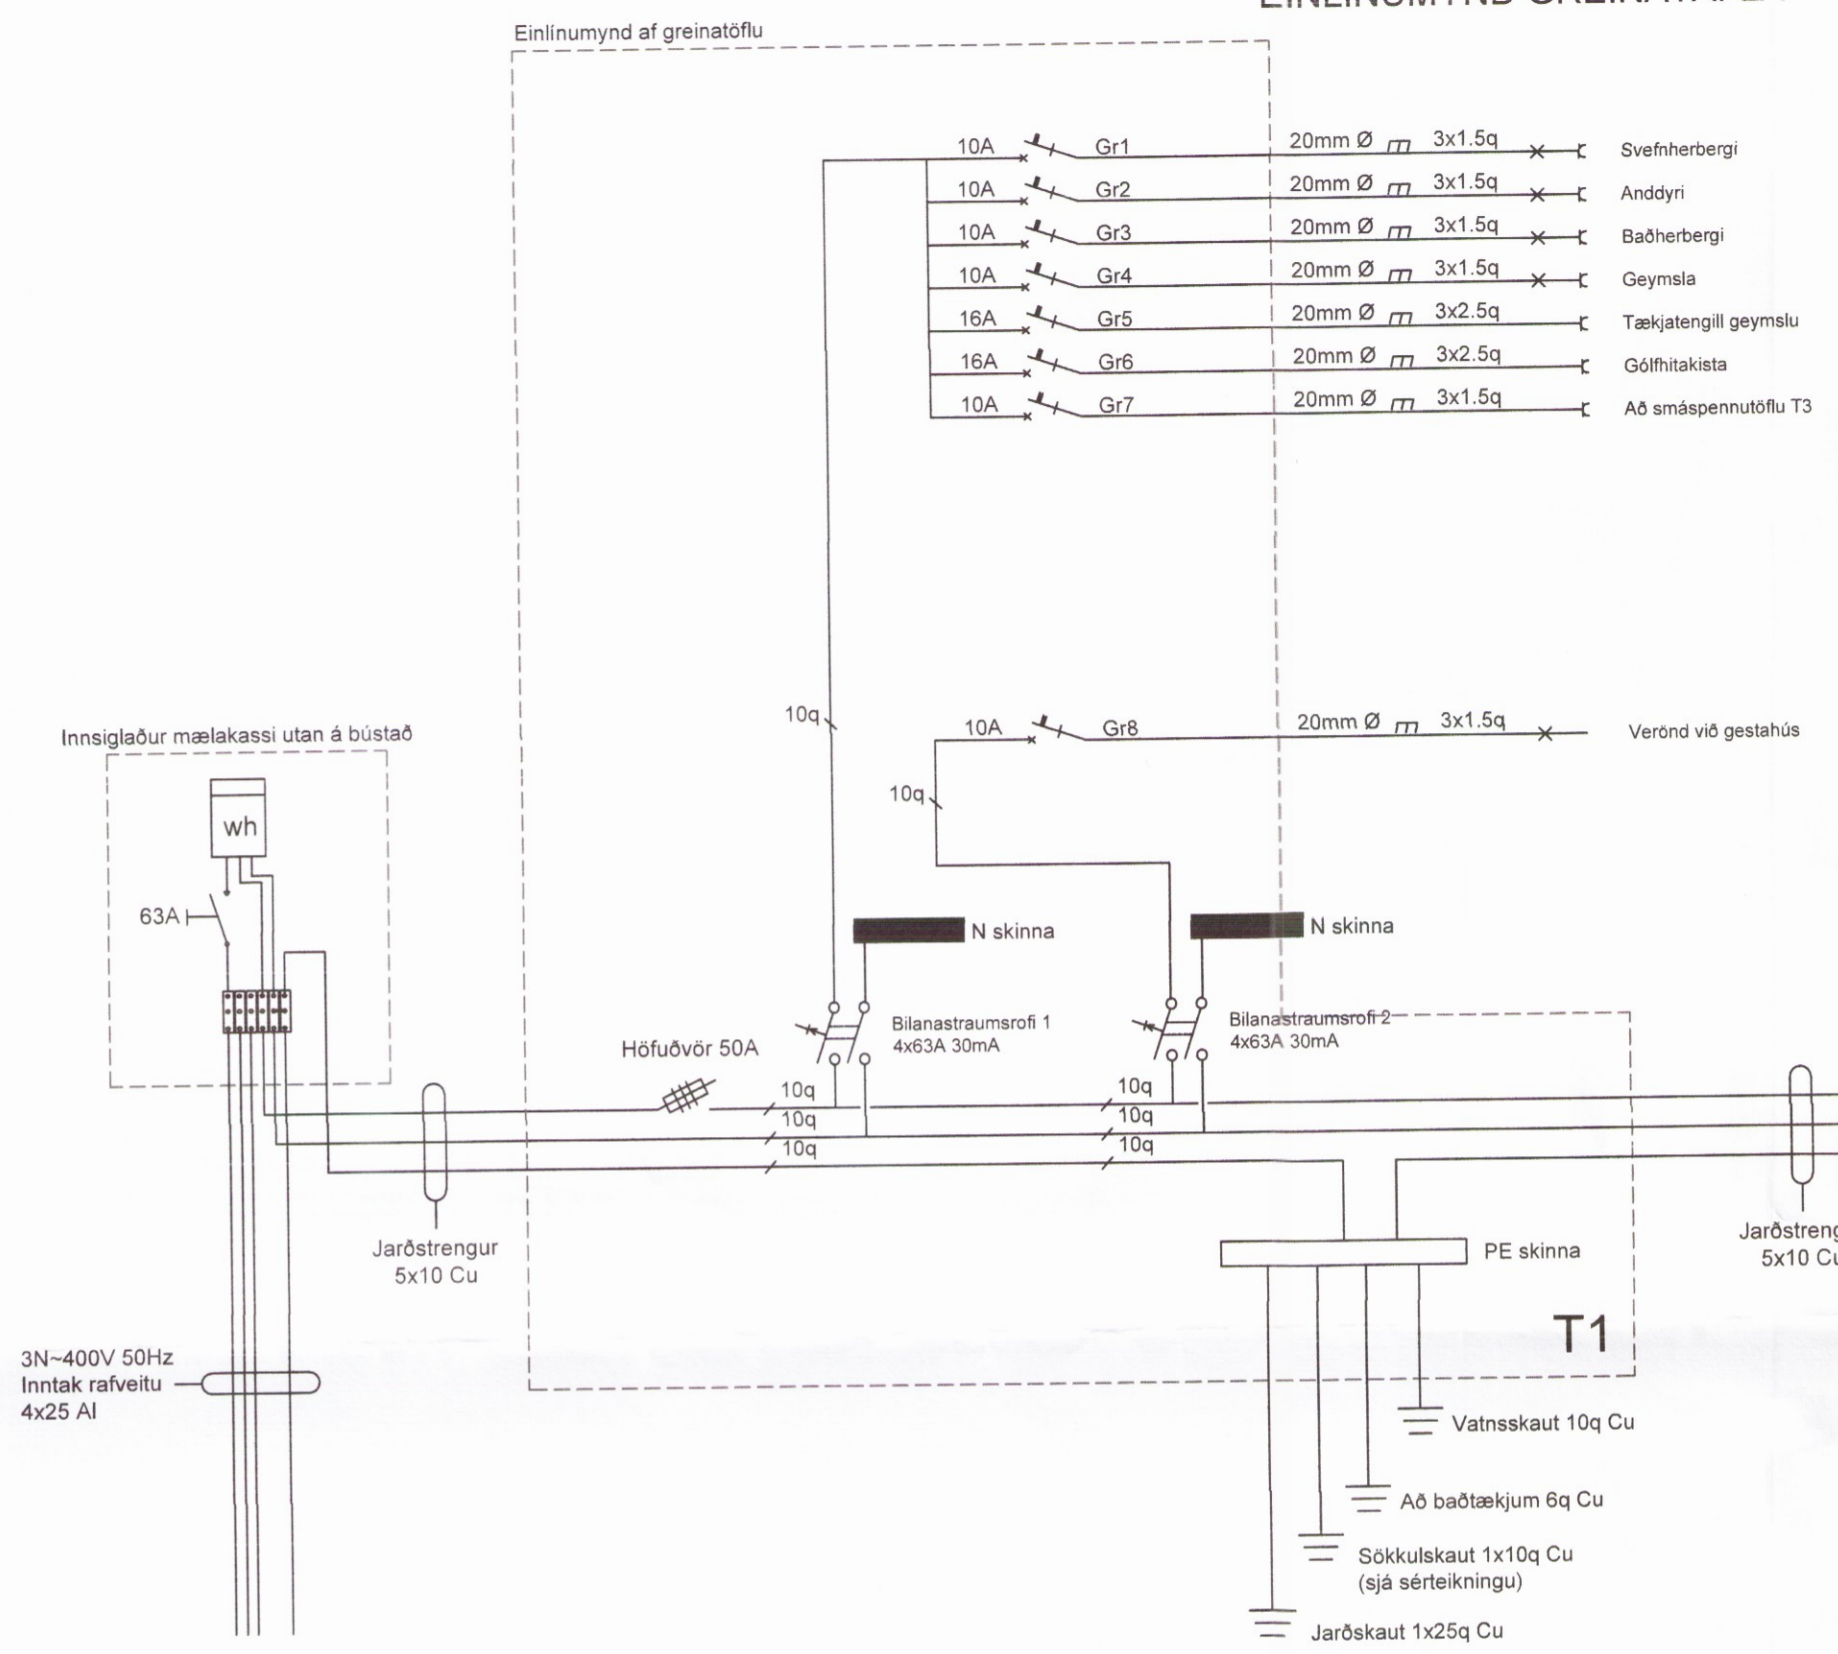



EINLÍNUMYND GREINATAFLA

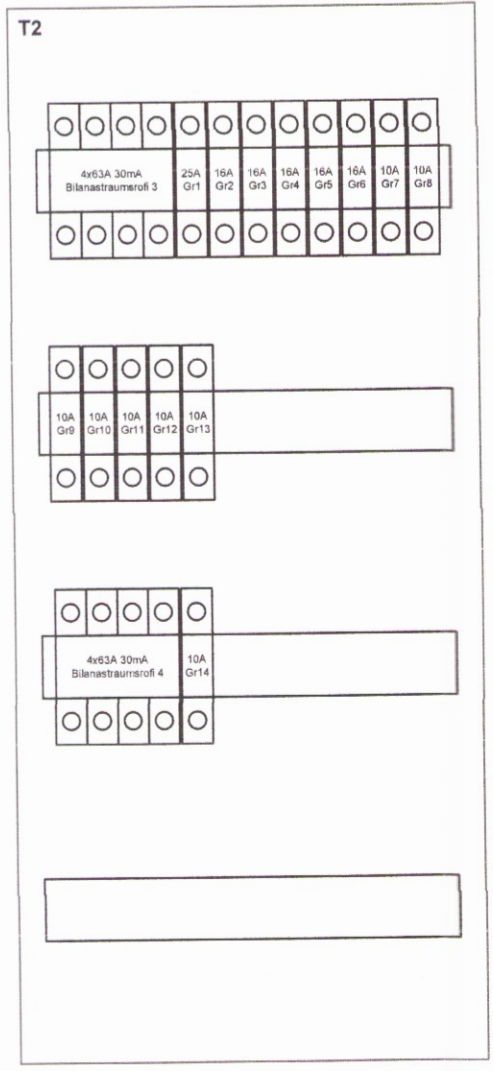

YFIRLIT GREINATAFLA

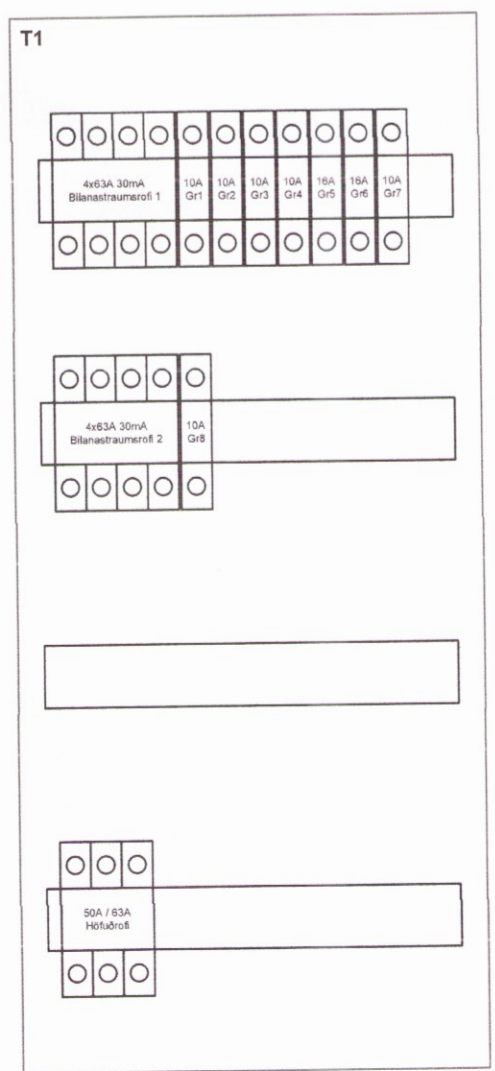

BR-nr.	Dagsetning	Skýring

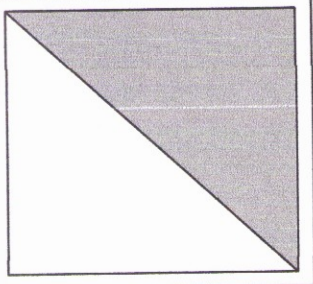

Hannað:
Steinar Rúnarsson

Teiknað:
Steinar Rúnarsson

Samþykkt:
Ragnar Vilhjálmsson
180382-3569

Frístundahús landnúmer 224509
Grjóthólsbraut 18 - 801 Selfoss
Rafagnir
Greinatafla og einlínunmynd

Án kvarða / A2
Dags: 13. nóv 2016
Verkefnisnr: 17-001
Teikn.nr: R07
Grunnur móttékinn: 1034
05.03.2017