Yfirfarið
08. maí 2017
Byggingafulltrúi

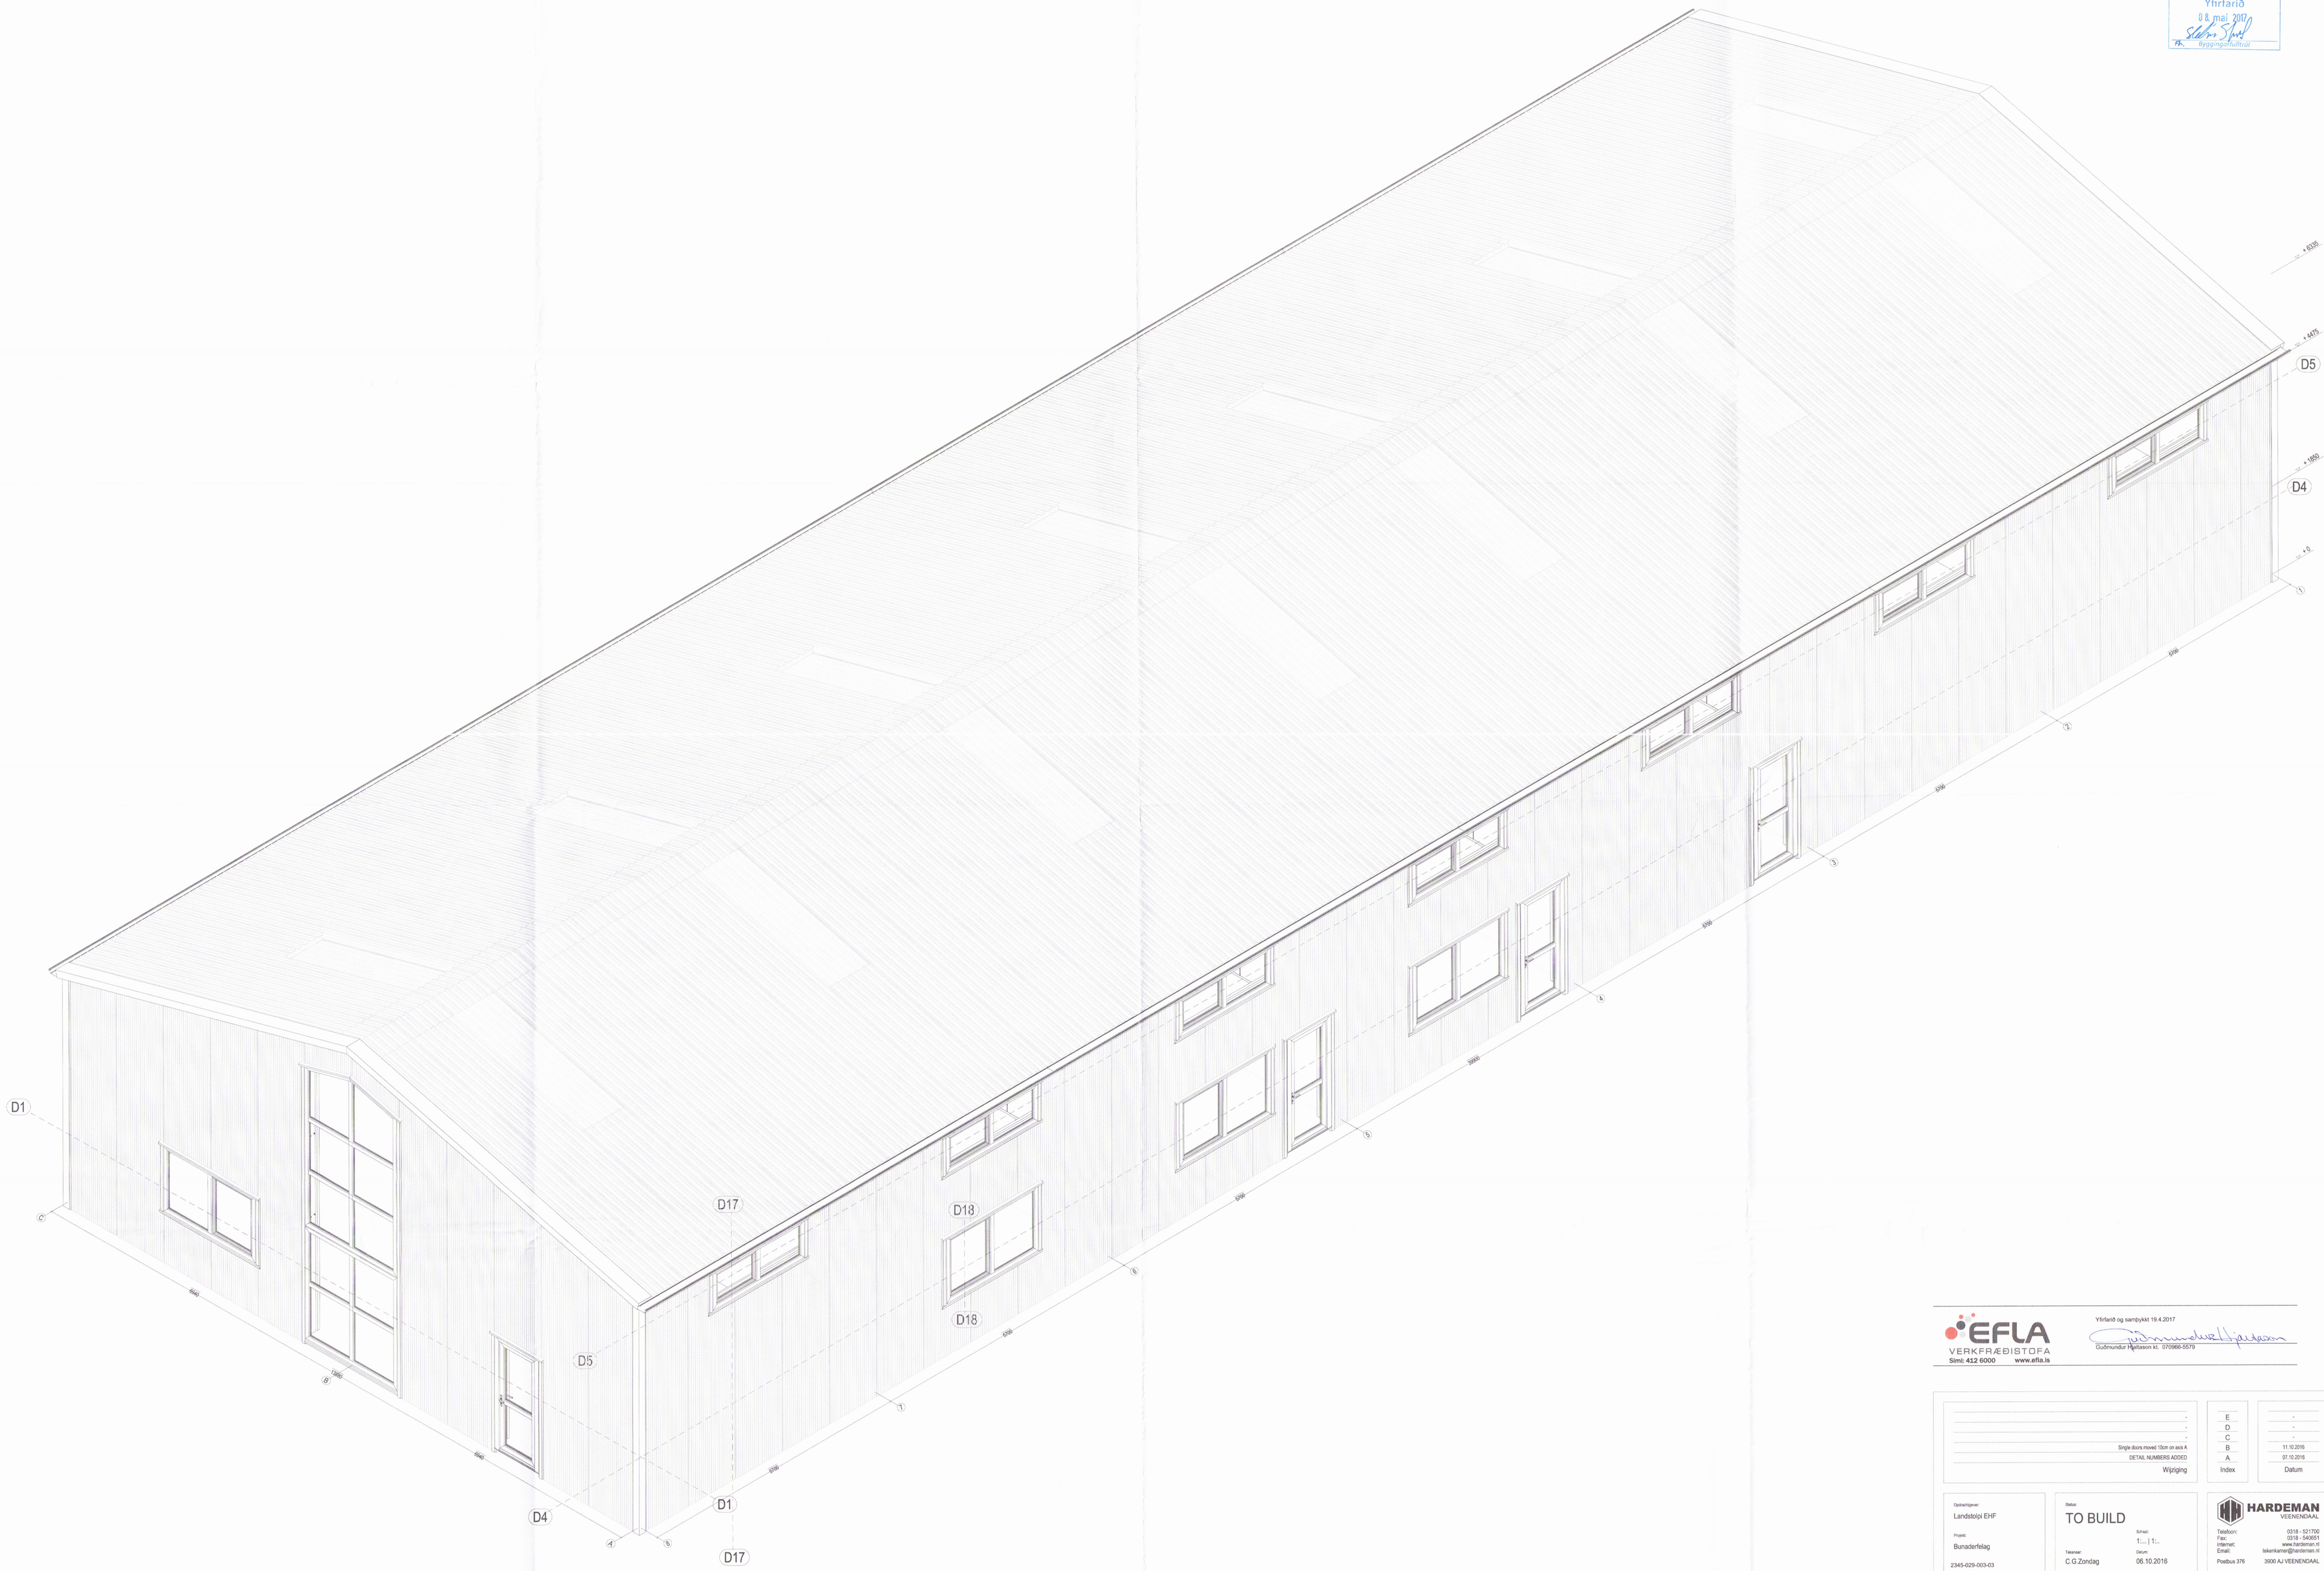

EFLA VERKFRÆÐISTOFA
Sími: 412 6000 www.efla.is

Yfirfarið og samþykkt 19.4.2017
Guðmundur Hafsteinsson kt. 070966-5579

Index	Datum	Wijziging
E	-	-
D	-	-
C	-	-
B	11.10.2016	Single doors moved 10cm on axis A
A	07.10.2016	DETAIL NUMBERS ADDED

Opdrachtgever: Landstolpi EHF
Project: Bunaðerfelag
2345-029-003-03

Status: TO BUILD
Schaal: 1:... | 1:..
Tekenaar: C.G.Zondag
Datum: 06.10.2016

HARDEMAN VEENENDAAL
Telefoon: 0318 - 521700
Fax: 0318 - 540051
Internet: www.hardeman.nl
Email: tekenkamer@hardeman.nl
Postbus 376 3900 AJ VEENENDAAL

Onderwerp: Tvísteinabraut 2, Árnesi
lðnaðarhús
Þak og veggklæðningar, Þrívíddarmynd

Werknummer: 36553
Bladnummer: B3_G