

Skipulags- og byggingarfulltrúi Uppsveita bs.

Yfirfarið


09. maí 2017

Þórunn Þórunn

Byggingarfulltrúi

LNR 168661 SG. 1-45300200
Það athugið að um er að ræða samþykkt áður gerðri framkvæmd.
Óvissa kann því að vera um uppbyggingu og útfærslu framkvæmdar.
Ekki er vitað um skráningu á byggingarverkið.
BYGGINGARFULLTRÚI

ENGEYJARSUND

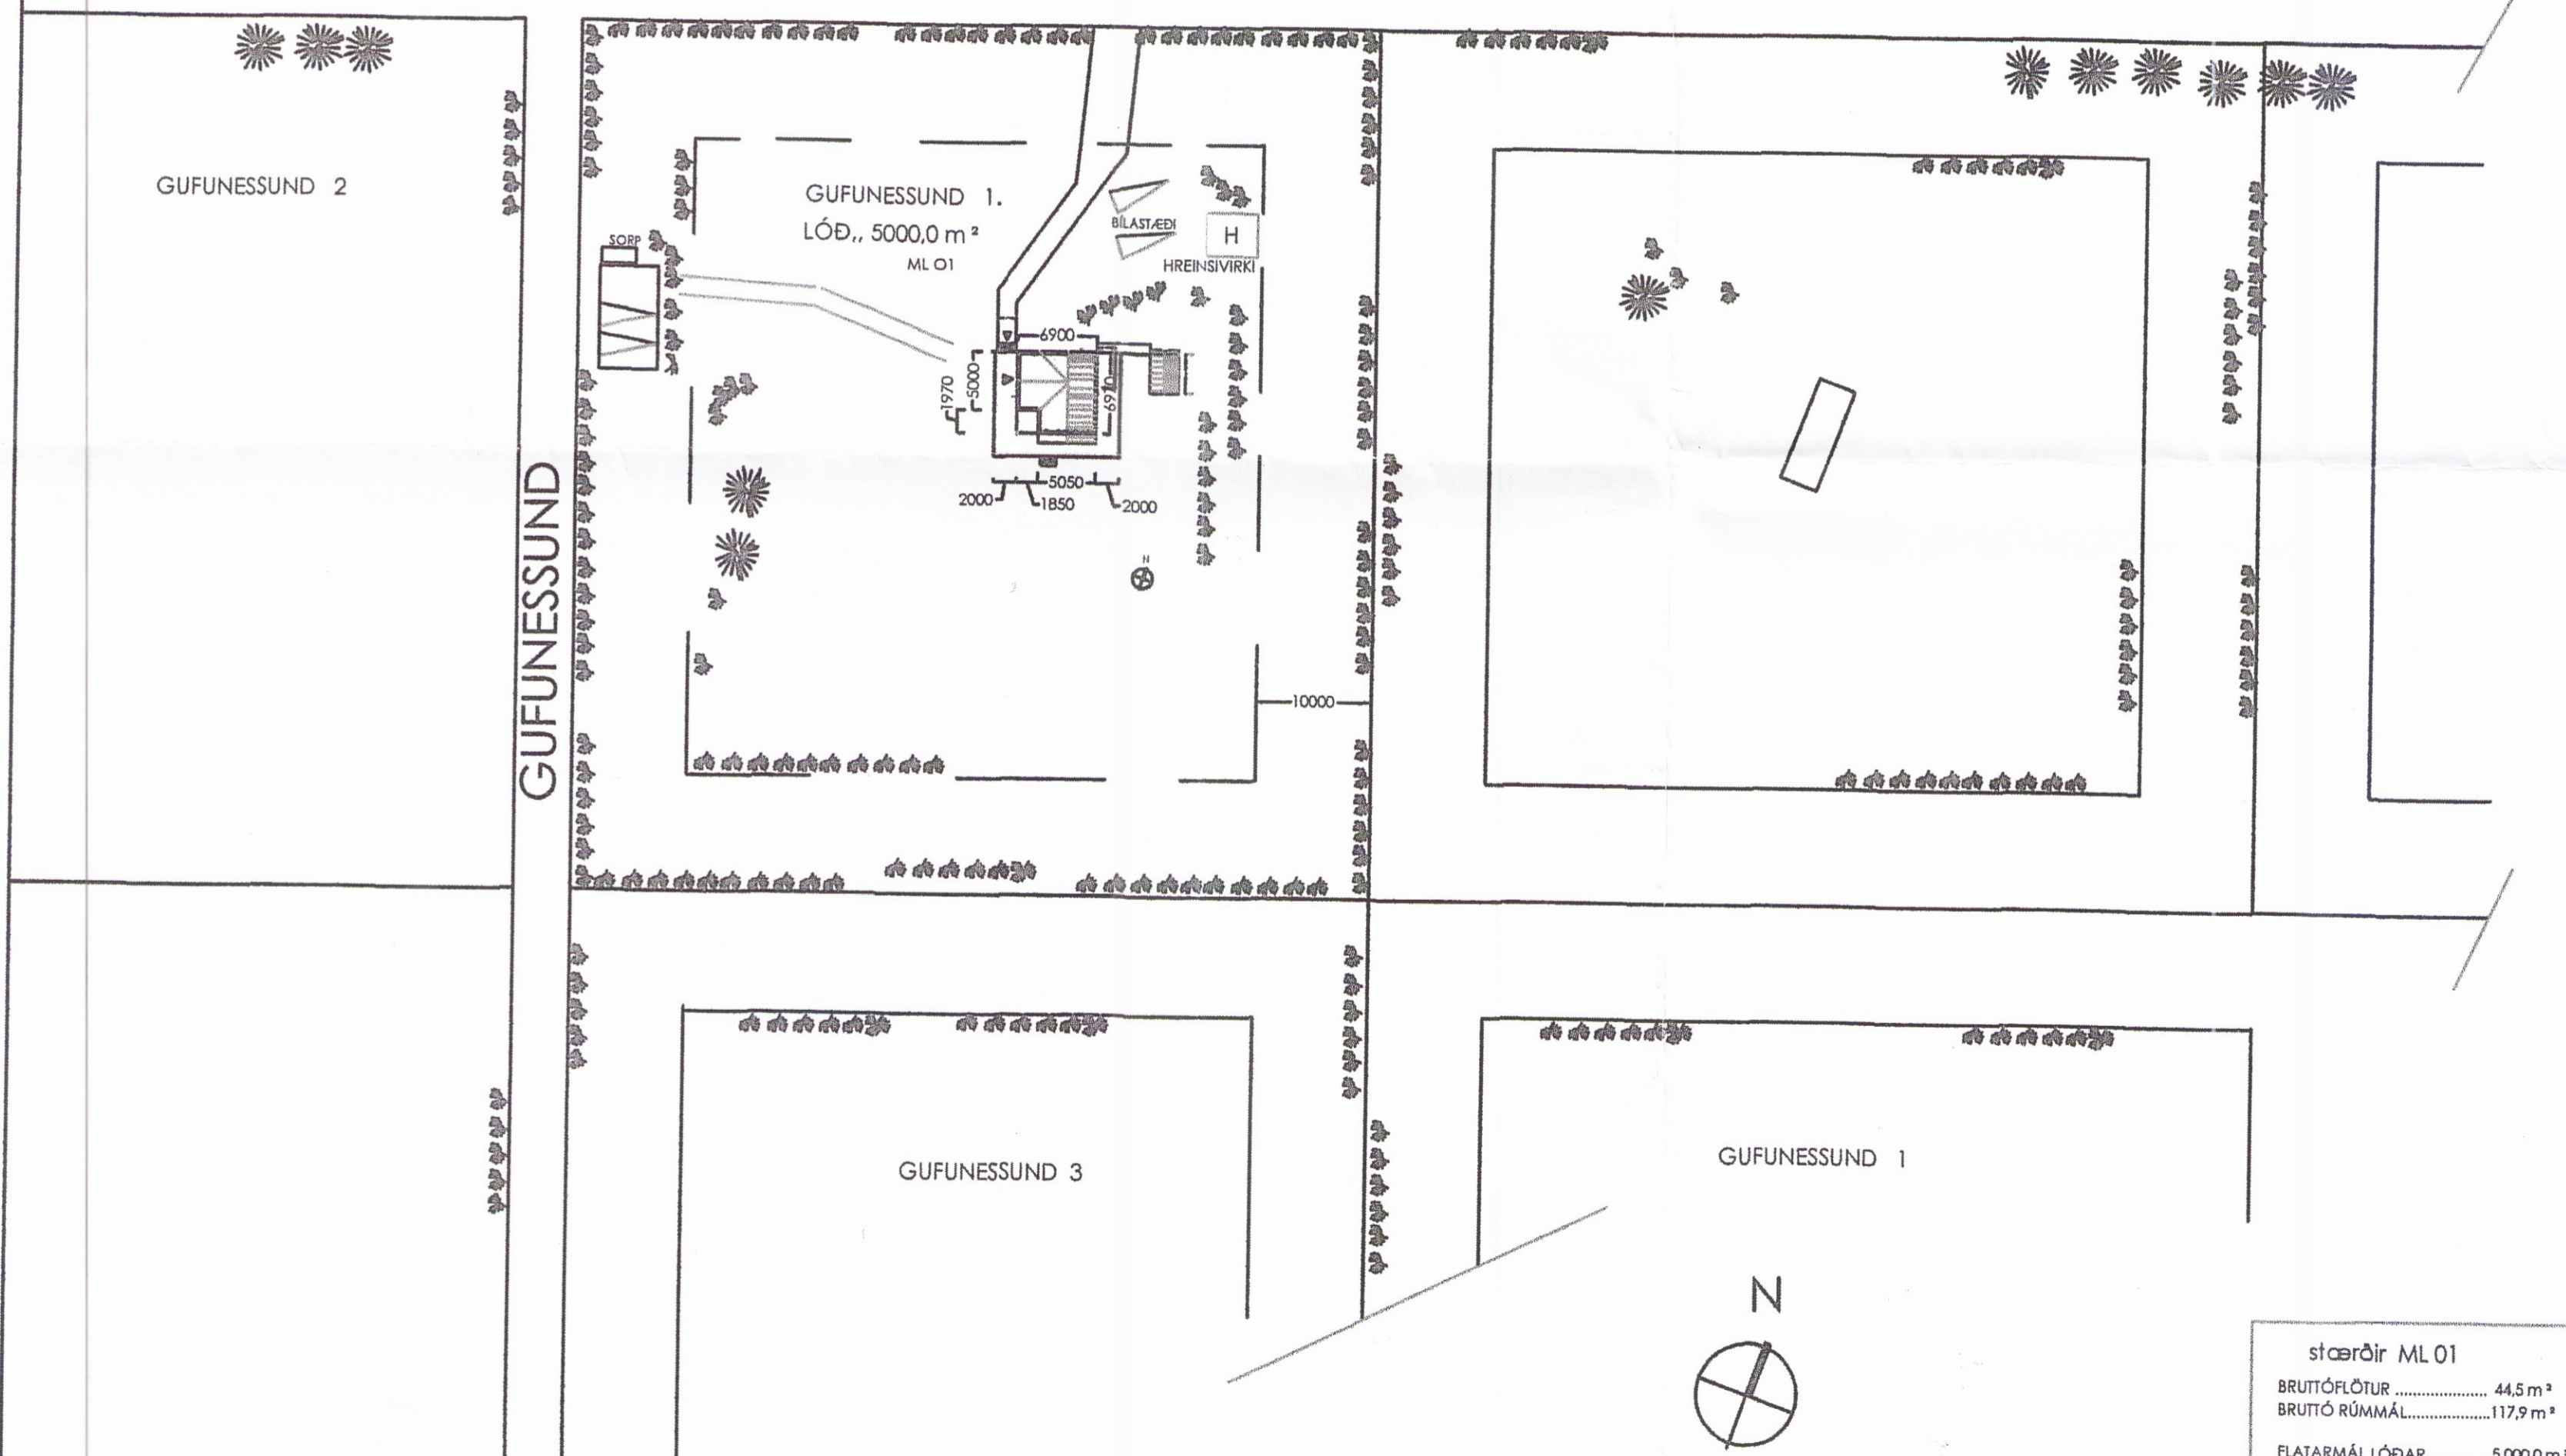

ML 01 Húsið er timburhús, 1 hæð Byggt 1979

Útveggir timburgrind, 50 x 100mm einangrað í grind með 100 mm steinull.

Útveggir klæddir með lórétum panel.

Gólf er einangrað með 100 mm glerull. Á 2 X 5" Gólfbita.

Timbur þak er á húsinu, spætur 2 x 6" klæðning bárujám, pappi.

Einangrun er 100 mm glerull á milli spera.

Trégluggar eru, og með tvöföldu (gler, K - gler.)

Innveggir eru stoðir, klæddir pniil.

Klæðningar eru í flokki 2.

Læsanlegur skápur sé í íbúðinni.

Inniök eru í geymslu.

HITAVETA ER TIL HITUNAR Í HÚSINU.

Sorp varsla er staðsett við bílastæði.

Eldvarnir eru, reykskynjarar, slökkvitæki. í samræmi við reglugæði.

Húsið er tengt við rafþrá.

H HREINSIVIRKI

stærðir ML 01

BRUTTÓFLÖTUR 44,5 m²

BRUTTÓ RÚMMÁL.....117,9 m³

FLATARMÁL LÓÐAR.....5 000,0 m²

NÝTINGARHLUTFALL LÓÐAR...0,001

AFSTÖÐUMYND 1 : 500

INGANGUR

LÓÐ., 5 000,0 m²
MHL 01

| | |
|---|------------|
| B: s | |
| A: Breytingar vegna löggálfingar M.V.S. | 31.3.2016. |
| BREYTING: | DAGS: |

GUFUNESSUND 1, HRAUNBORGIR, G. 801 SELFOSSI.

| | | | | | | | |
|--------------|-----------------|-----------|-------------|-----------|-----|--------|--|
| hiull: | ADALTEIKNING | teikn: | afstöðumynd | 1: 500 | | | |
| dag: | 18.11.2016. | númer: | 0014 - A01A | teikn: A2 | | | |
| gæðakeril: | SG. | hönnuður: | SG. | skóður: | SG. | stærð: | |
| teiknistofan | GSM 895 - 9202 | SÍMÍ | 421 - 4122 | | | | |
| ARTIK ehf. | artil@simnet.is | | 5602072550 | | | | |