


Rýmislisti:

- R101 Vatnsrás
- R201 Varalokurými
- R202 Hjólalokurými
- R203 Sveifluþró

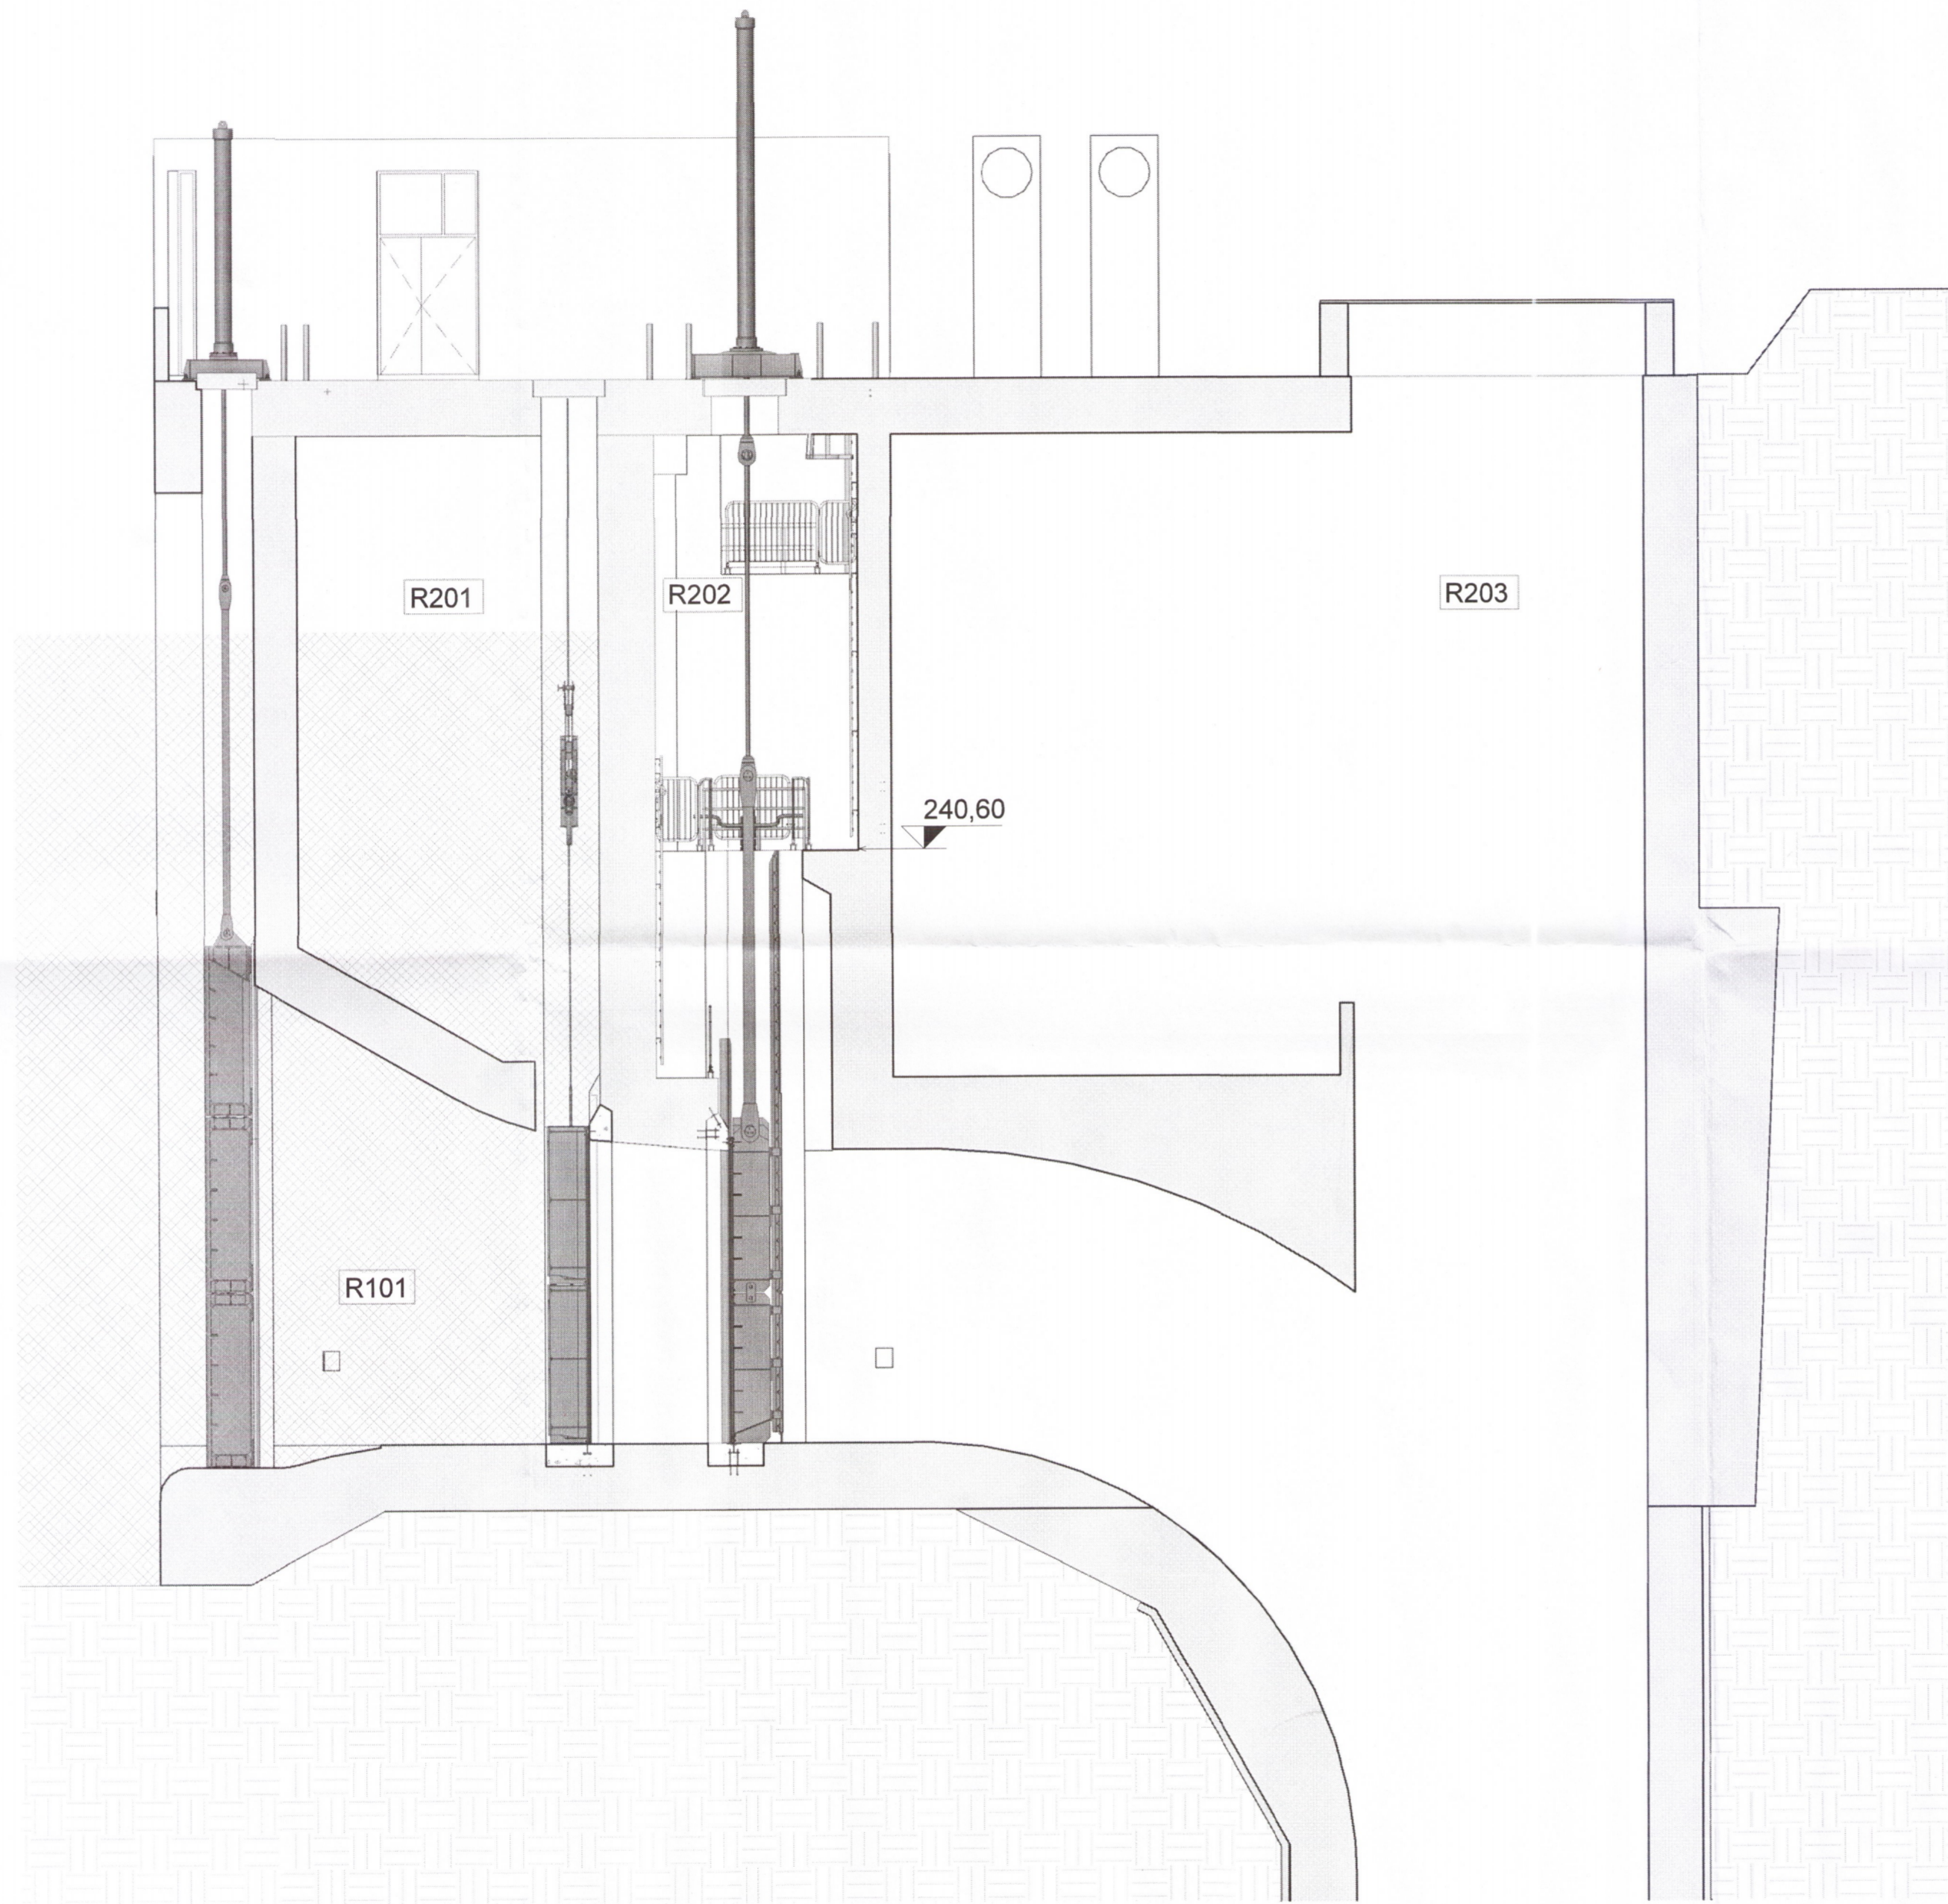

ATH: Öll mál skulu tekin á staðnum áður en smíði hefst  
 Ósamræmi í gögnum skal án tafar tilkynna skriflega til hönnuða

Útg.	Dags.	Skýring	Br.af.
C	11.01.2019	Reyndartekningar.	BGH
B	28.06.2018	Uppfærðar teikningar.	BGH
A	13.04.2016	Málsetningar og merkingar fyrir skráningatöflu.	BGH

**Búrfellsstöð II**  
 Skeiða- og Gnúpverjahreppi


VERKKAUPL: Landsvirkjun  
 KENNITALA: 420269-1299  
 STADGREINIR: 8720-5-87090010  
 LANDNÚMER: 166701

ADALTEIKNINGAR

EFNI:		Inntaksmannvirki - Snið A-A	
MÆLIKVARDI:	1 : 100	VERKNÚMER:	1522
FRUMSTAERD BLADS:	A1	TEIKN. NR.:	114
TEIKNAD AF:	BGH	ÚTGÁFA:	C
YFIRFARID:	RÖB		
DAGSETNING:	15.02.2016		

1543-19  
 VAARKITEKTAR  
 borgartún 6  
 105 reykjavík  
 sími: 530 8890  
 kt. 450400-3510  
 vaarkitektar@vaarkitektar.is  
 www.vaarkitektar.is

ÚTGEFANDI: Richard Ólafur Björnsson

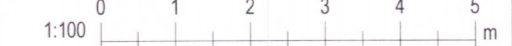

Teikning þessi er gefin út af undirritaðum fyrir hönd höfundarinnar. VA arkitektar ehf.  
 Teikninguna má ekki afhita með neinum hætti, að hluta til eða í heild án skriflegs leyfis höfundar.