
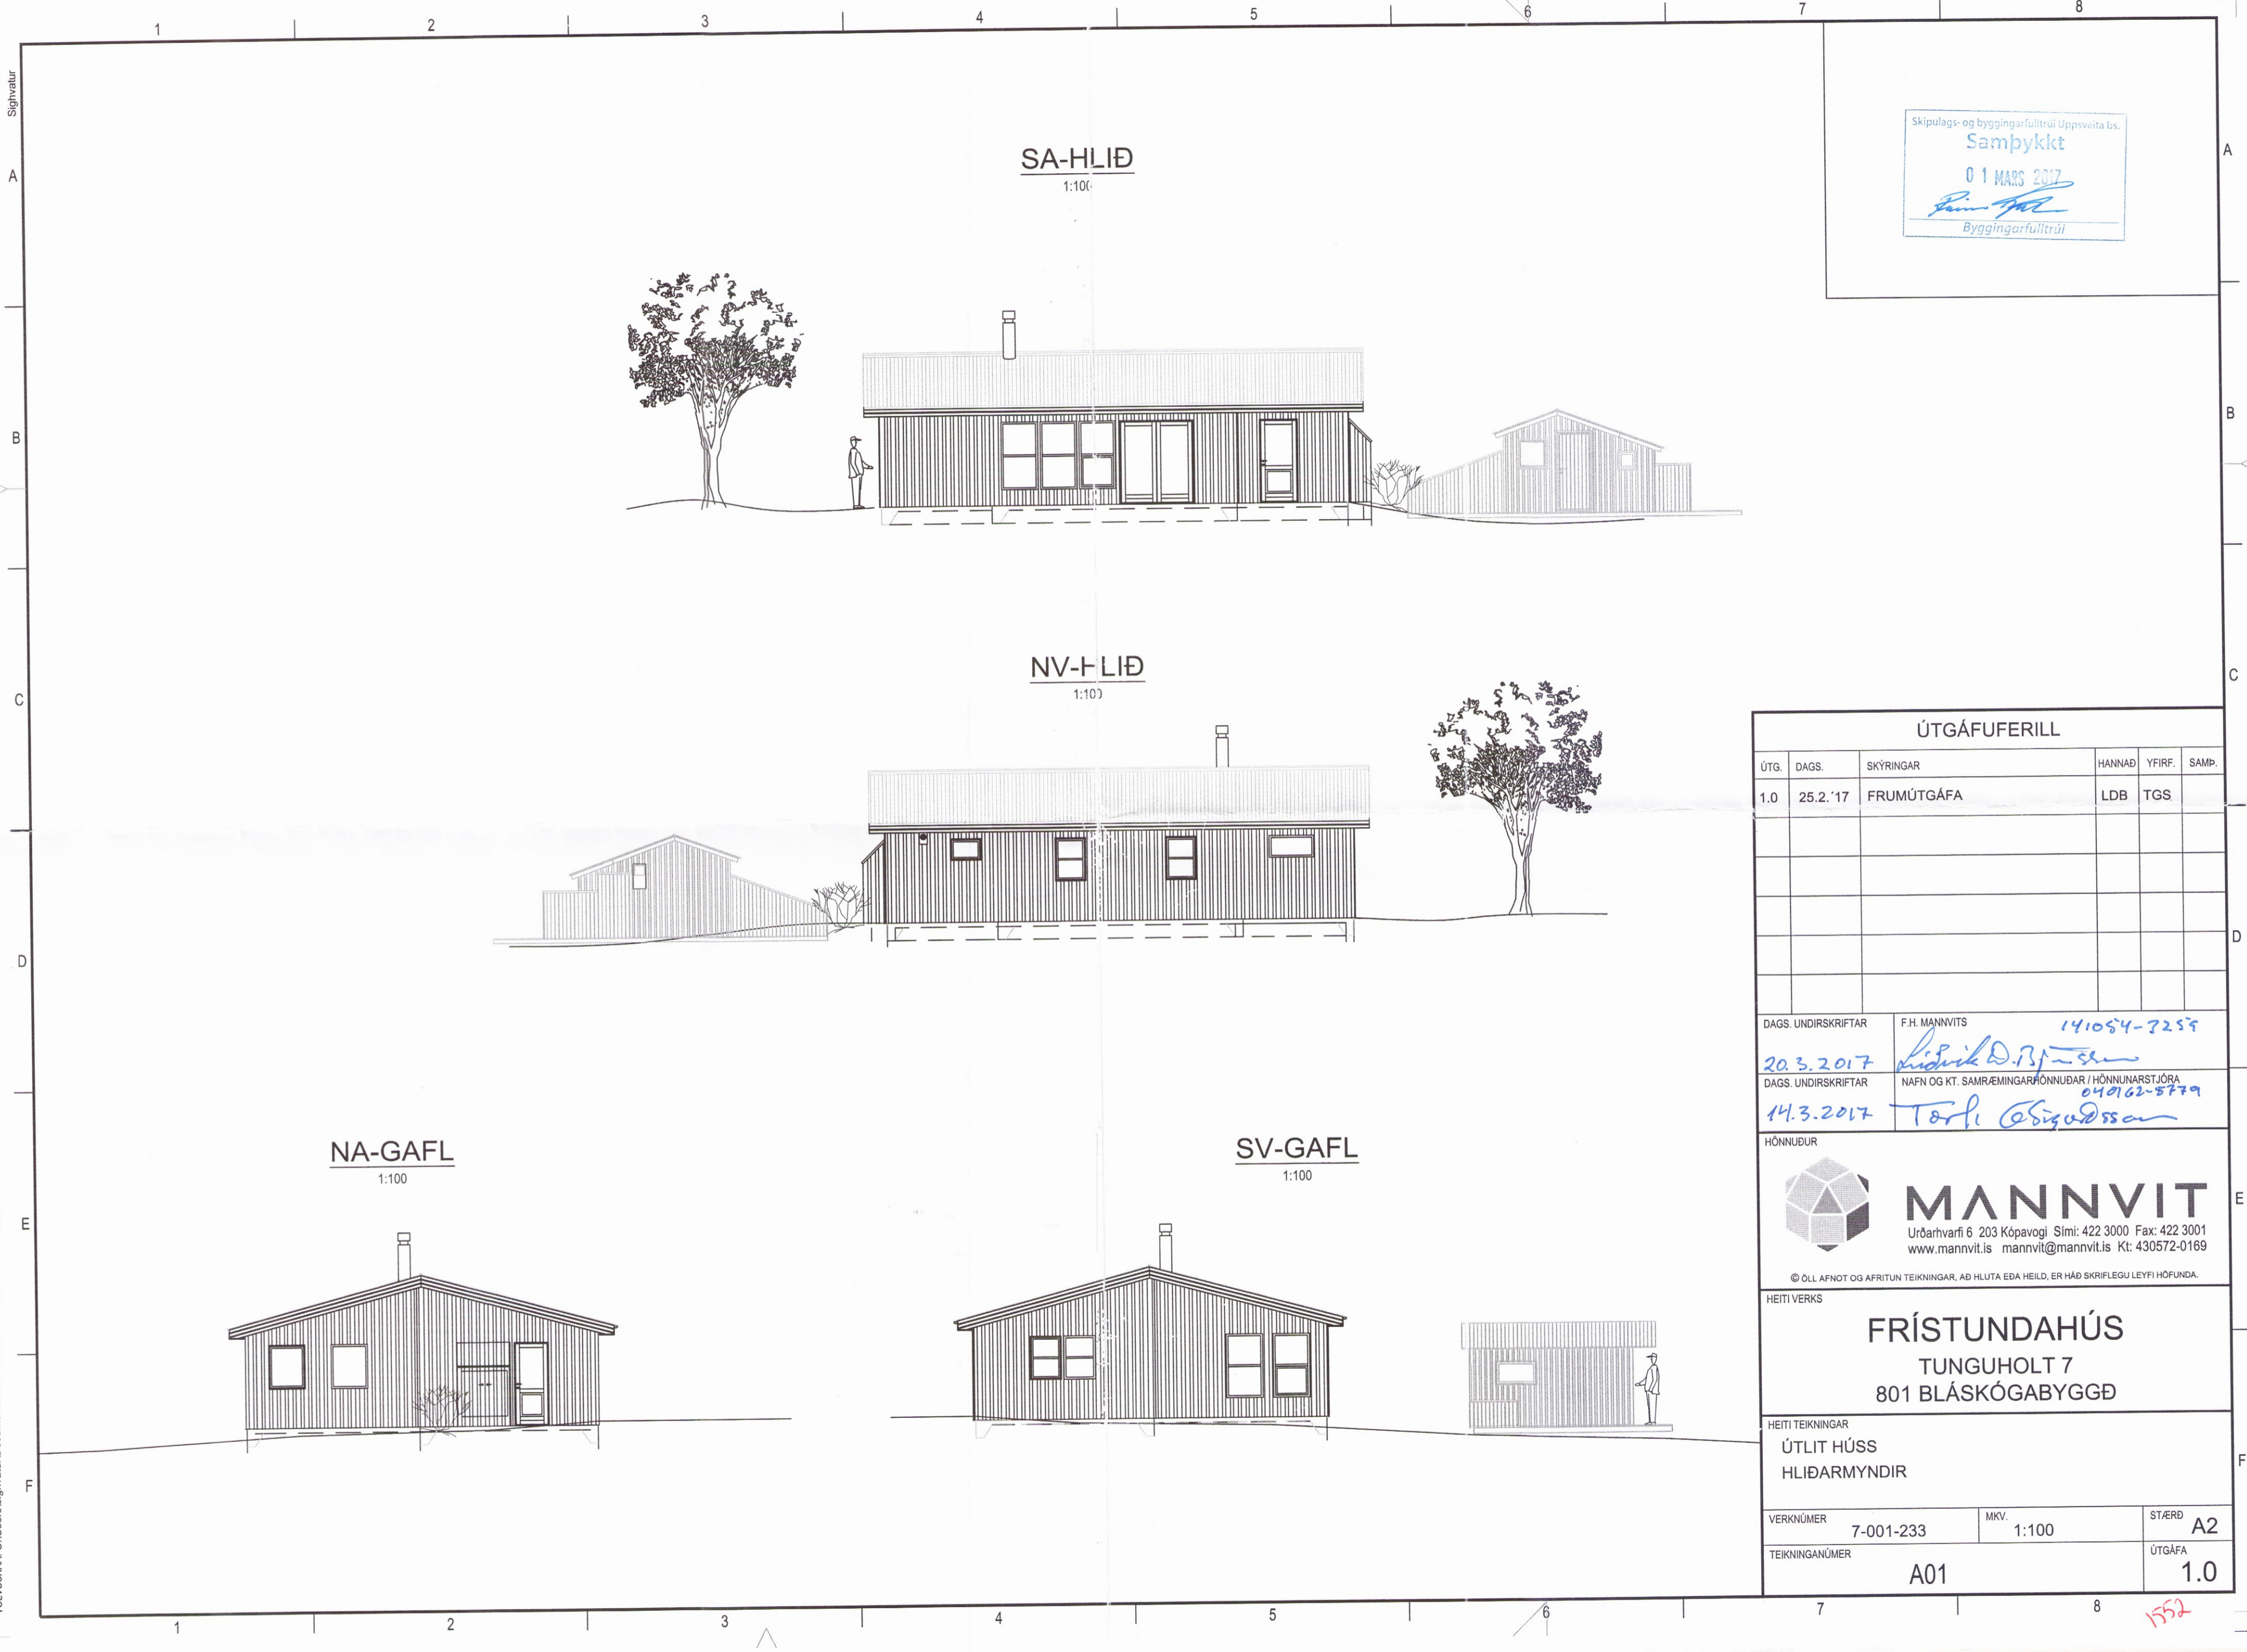


PRENTAÐ: miðvikudagur, 8. mars 2017 12:53:33

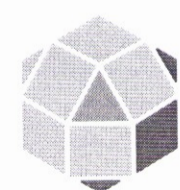

Skipulags- og byggingarfulltrúi Uppsveita bs.
Sampykkt
 01 MARS 2017
[Signature]
 Byggingarfulltrúi

ÚTGÁFUFERILL					
ÚTG.	DAGS.	SKÝRINGAR	HANNAÐ	YFIRF.	SAMP.
1.0	25.2.17	FRUMÚTGÁFA	LDB	TGS	
DAGS. UNDIRSKRIFTAR		F.H. MANNVITS 141054-7259			
20.3.2017		<i>[Signature]</i>			
DAGS. UNDIRSKRIFTAR		NAFN OG KT. SAMRÆMINGARHÖNNUÐAR / HÖNNUNARSTJÓRA 040162-5779			
14.3.2017		<i>[Signature]</i>			
HÖNNUÐUR					
		 MANNVIT Urðarhvarfi 6 203 Kópavogi Sími: 422 3000 Fax: 422 3001 www.mannvit.is mannvit@mannvit.is Kt: 430572-0169 <small>© ÖLL AFNOT OG AFRITUN TEIKNINGAR, AD HLUTA EDA HEILD, ER HÁÐ SKRIFLEGU LEYFI HÖFUNDA.</small>			
HEITI VERKS					
FRÍSTUNDAHÚS TUNGUHOLT 7 801 BLÁSKÓGABYGGÐ					
HEITI TEIKNINGAR					
ÚTLIT HÚSS HLIÐARMYNDIR					
VERKNÚMÉR		MKV.		ST/ERD	
7-001-233		1:100		A2	
TEIKNINGANÚMÉR		ÚTGÁFA			
A01		1.0			

TÖLVUSKRÁ: C:\Users\sighvatur\Documents\IsóE Privat\FELL_NYBYGGING\Gryggissáfrif af teikningum\ACAD\Fell 03 Grummynd húss.dwg

1552