

Ásborgir 7 Grímsnesi
 landnr: 198996
 Staðgreinir: 13300070

Sótt er um að byggja einbýlishús á einni hæð á

Frágangur inni:
 Gluggar eru ál-trégluggar málaðir að innan. Léttr innveggir eru flestir úr forsteyptum einingum. Loft eru klædd með hljóðdæmpani eldþolnum loftadúki. Á gólfum er parket og steinfloer.

Öll gluggalaus rými verða loftræst. Niðurföll eru í öllum votrymum. Altar klæðningar í flokki 1

Í húsinu eru reyfsskynjarar, slökkvitæki og eiddvarnarteppi.

Hita- og þrífakerfi
 Upphitun hússins verður með gölhitakerfi og eru lagdir settar í flöng. Við húsið eru 2 heitir pottar sem eru með læsanlegu öryggisloki. Hæð upp á barn setlaugar skal vera minnst 0.40 metra frá göngusvæði og annar frágangur sé í samræmi við gr. 12.10.4

Frágangur úti
 Sokklar og botnplata eru staðsteypt með járnþentri steinsteypu. Útveggir eru steyptr samlökveggur og klæddir að hluta til að utan með flisum. Loftaplata er einnig úr forsteyptum einingum. Þakló er stólað upp með borðklæðningu, þakpappa og þakjarni. Þakló er einangrað með 220 mm þakull Gler í gluggum er tvöfalt K-gler. Þakstál er í gráum lit.

Frágangur á lóðarmörkum skal gerður í samræði við lóðarhafa aðliggjandi lóða

Kólnunartölur

U-gildi þaks	0,20
W/m ² K	
U-gildi útvegga vegið meðaltal	0,40
W/m ² K	
U-gildi gólf	0,30
W/m ² K	
U-gildi glugga	2,00
W/m ² K	

Stærðir

Flatarmál húss br	336,9m ²
Rúmmál húss br	1.499,4 m ³
Lóð	3.925,0 m ²

Bílastæðaföldi 8 stæði

Abbas K. Sævið


Útg. dagi. Skýring. Br.af.

Ásborgir 7
 801 Selfossi
 Afstöðumynd

Teiknað af: OKF
 Yfirfarið af: HG

Dagsetning: 07.02.2017
 Mælikvarði: 1:500

Háldur Guðmundsson 140548-2439
 Freyfr Froðason 170470-4869
 Ódúur Kj Finnjónsson 280259-3229
 Ragnar Auðunn Birgisson 230160-4499
 Samuel Guðmundsson 011063-4039

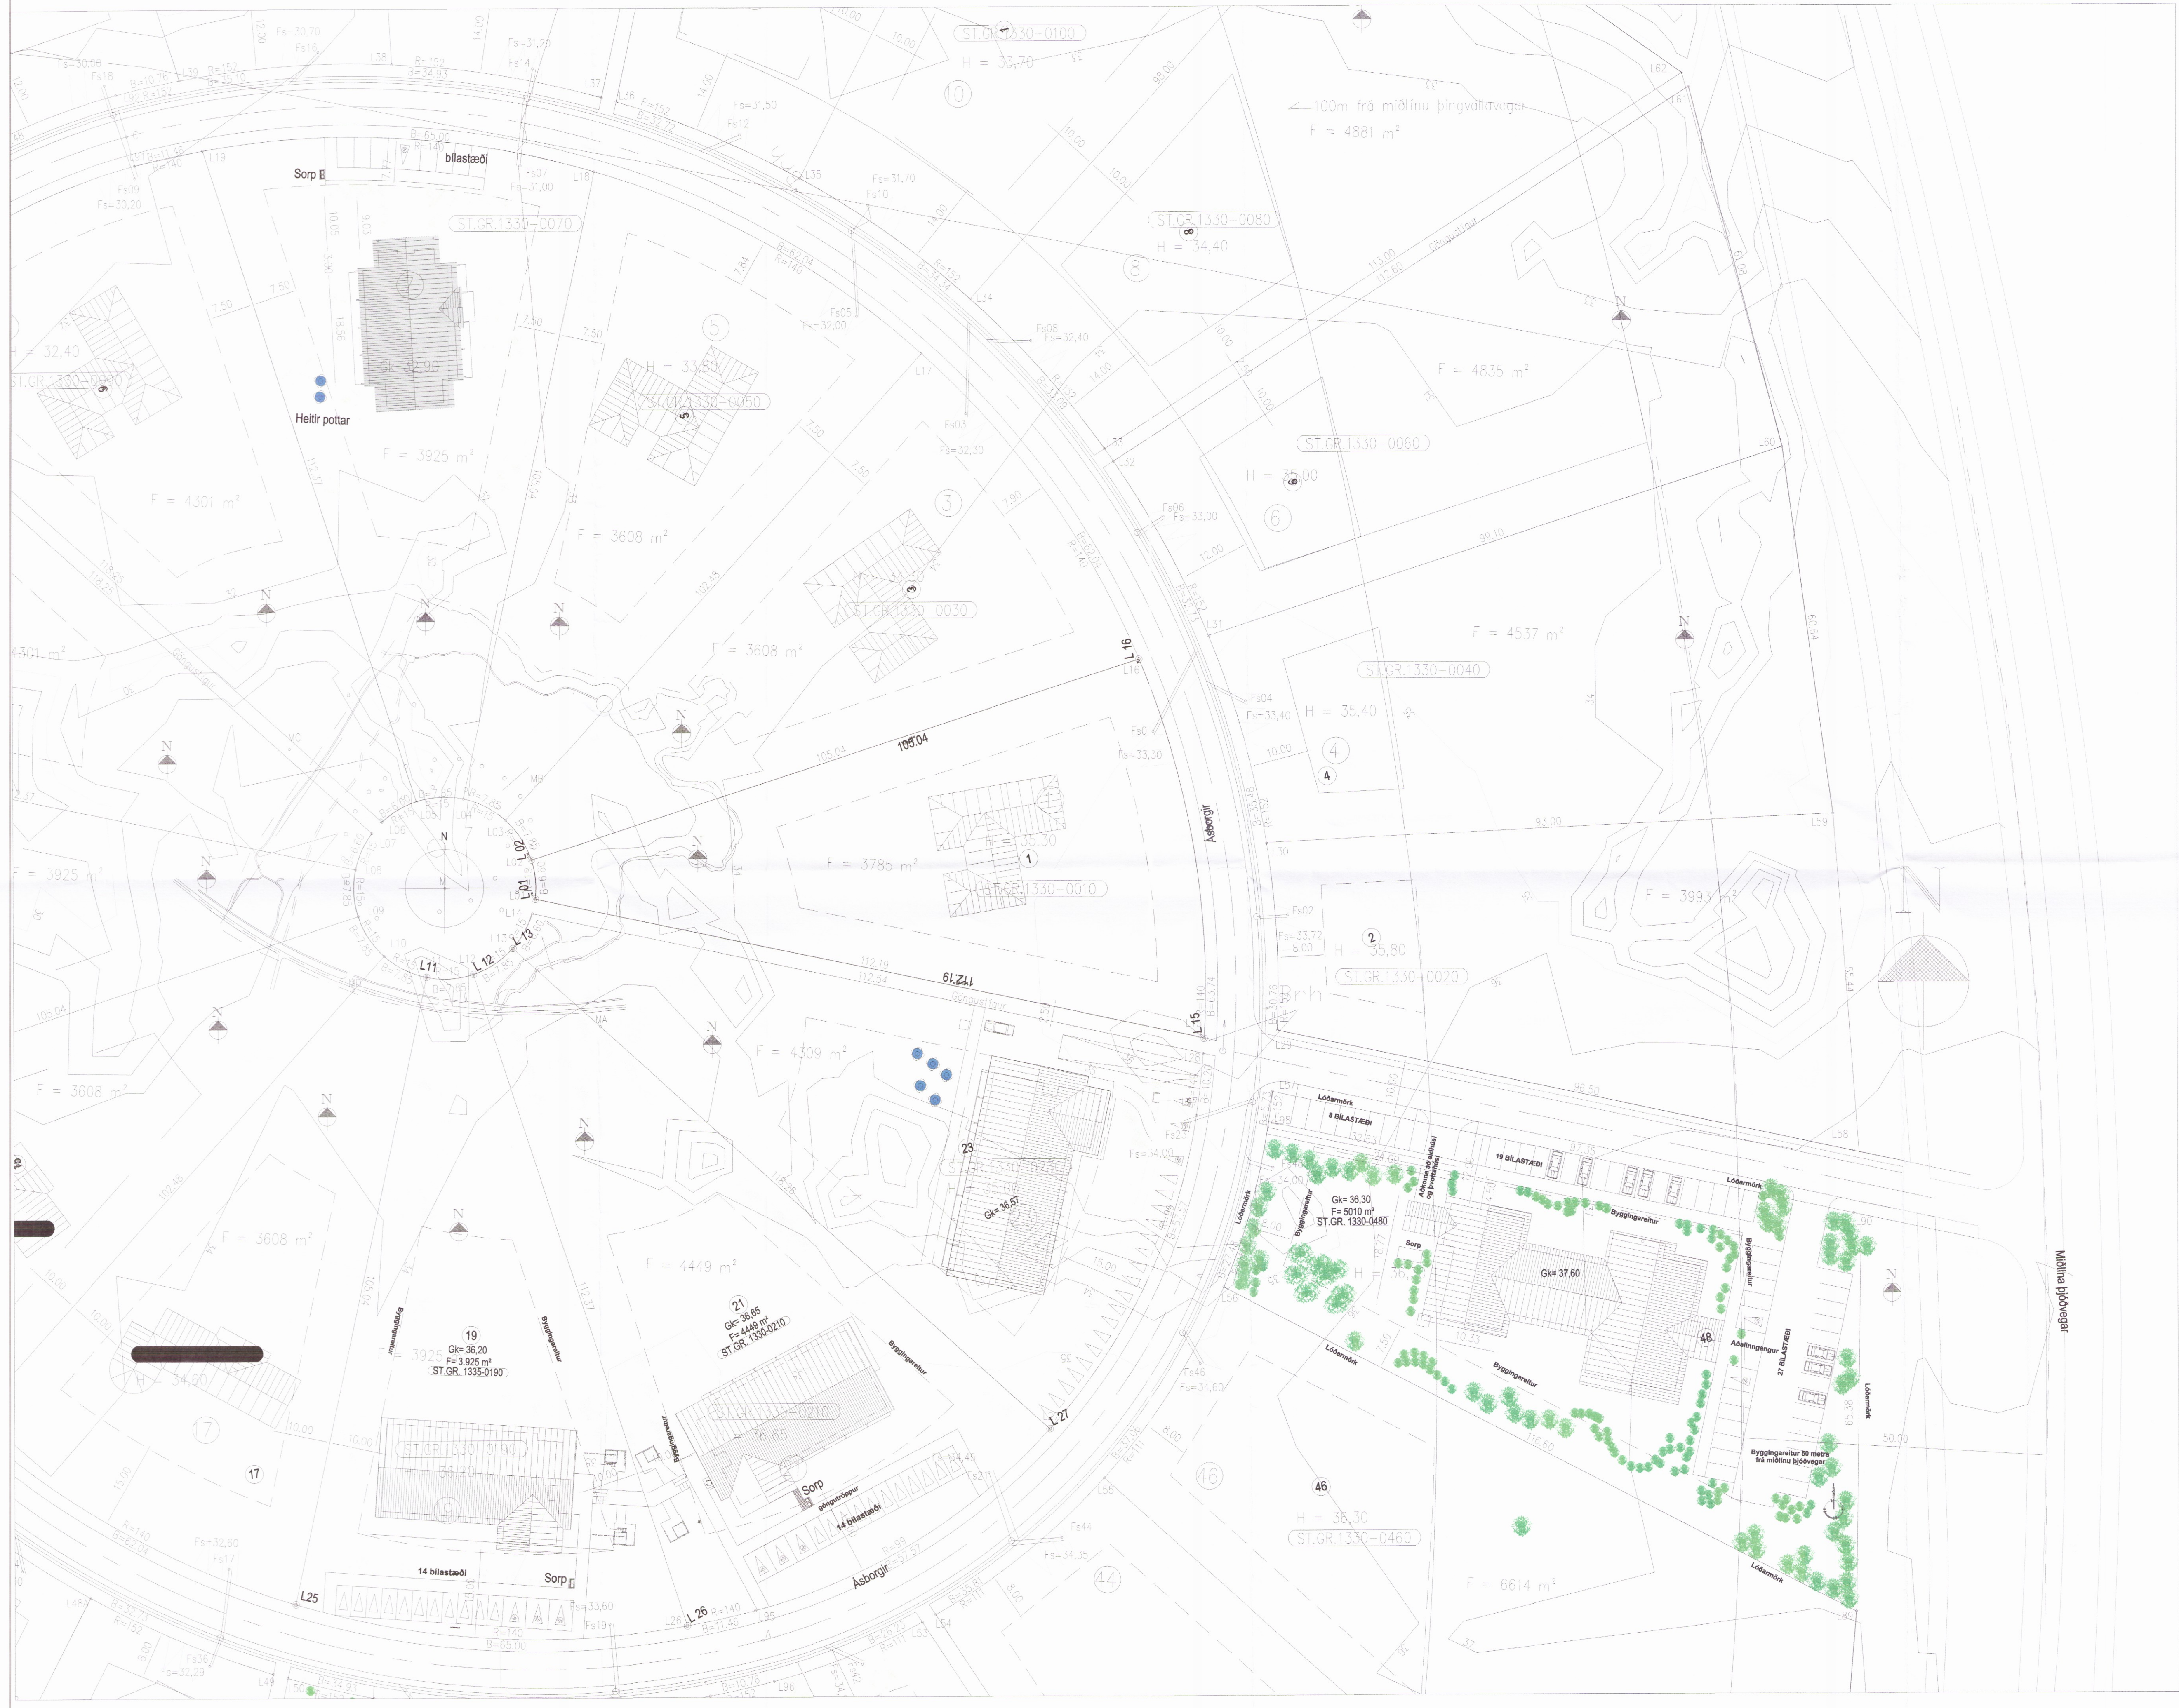

AFSTÖÐUMYND 1:500