



Guðmundur Óskar Unnarsson
Kt. 110683-3409


Undirskrift hönnunarstjóra:

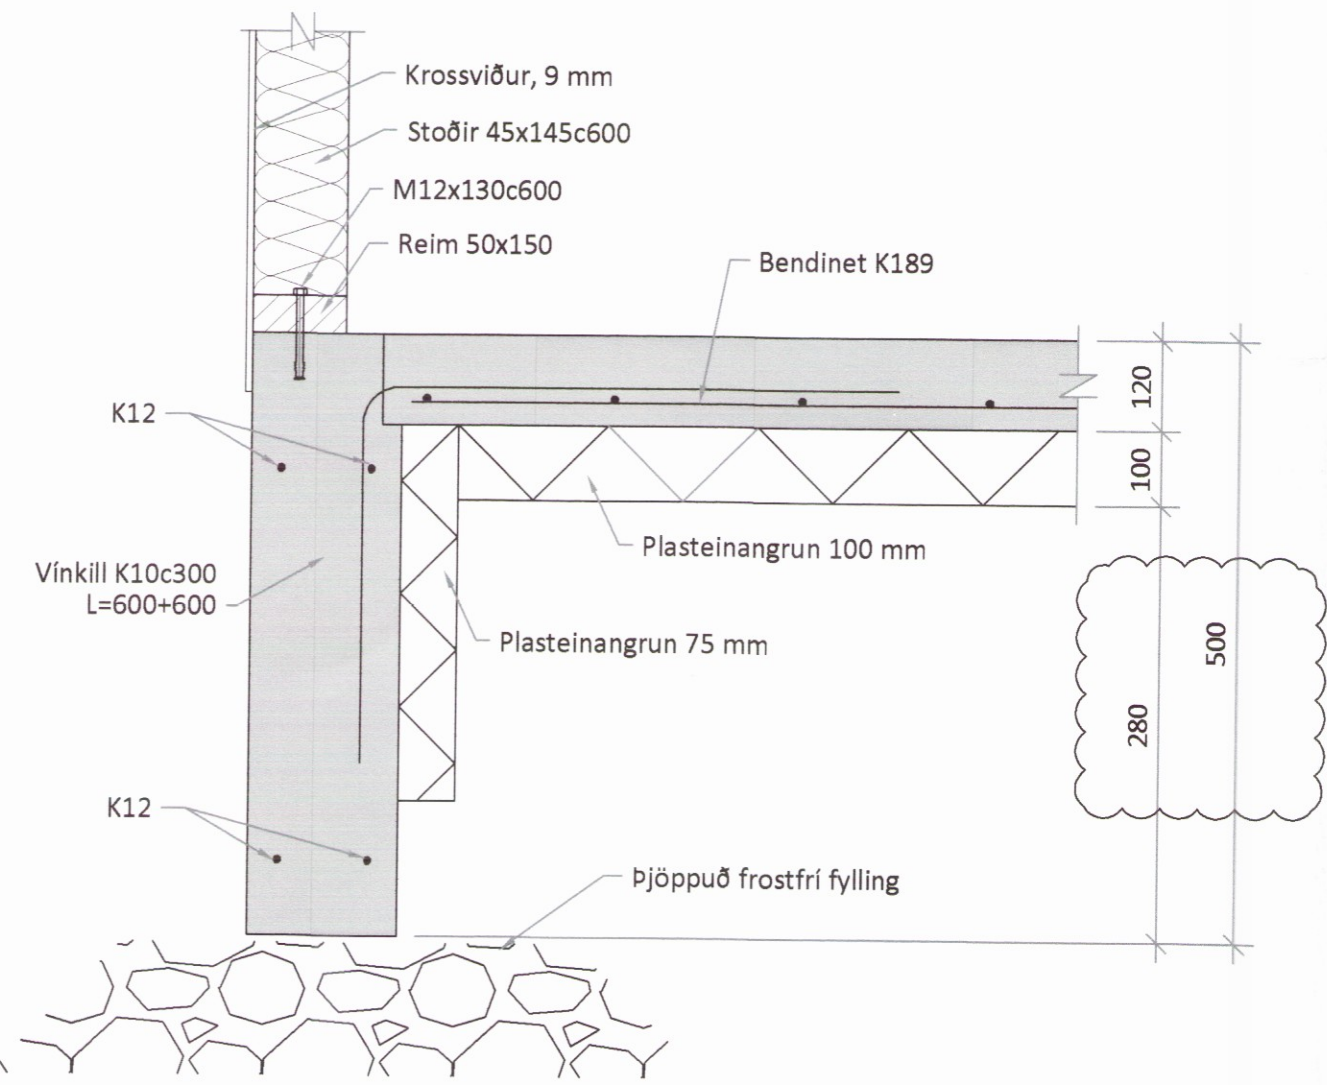


1 SNID
101 | 102 Mkv. 1:10

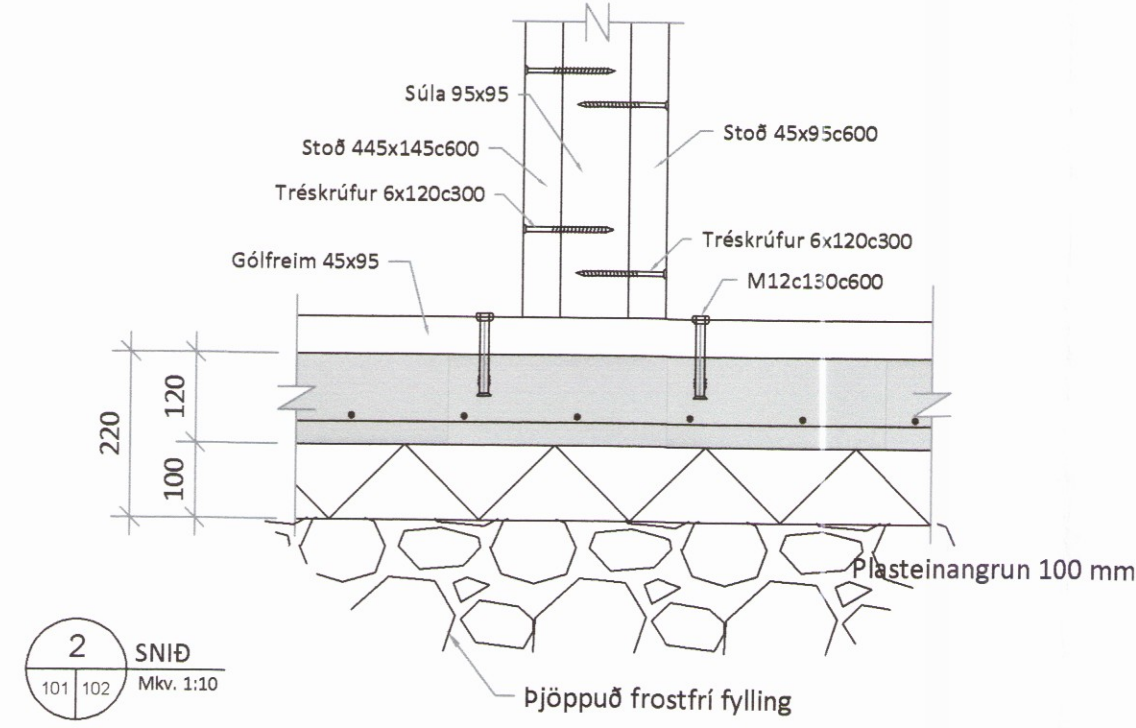


2 SNID
101 | 102 Mkv. 1:10

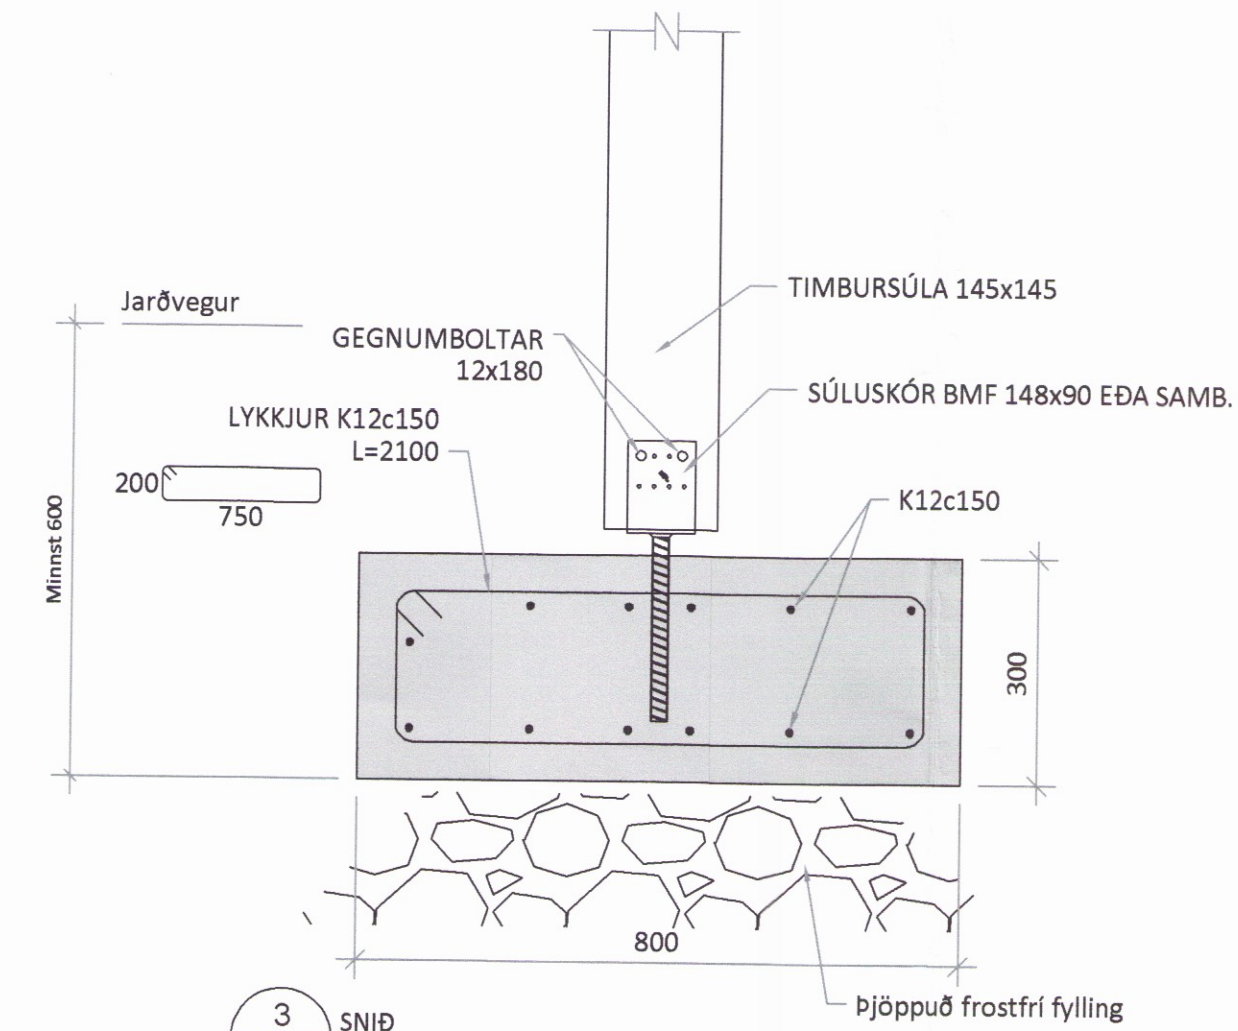


3 SNID
101 | 102 Mkv. 1:10

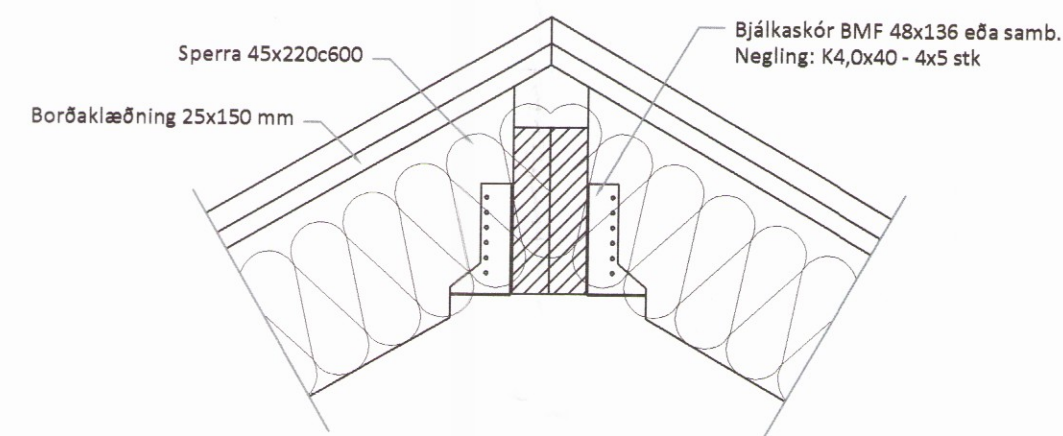


4 SNID
101 | 102 Mkv. 1:10

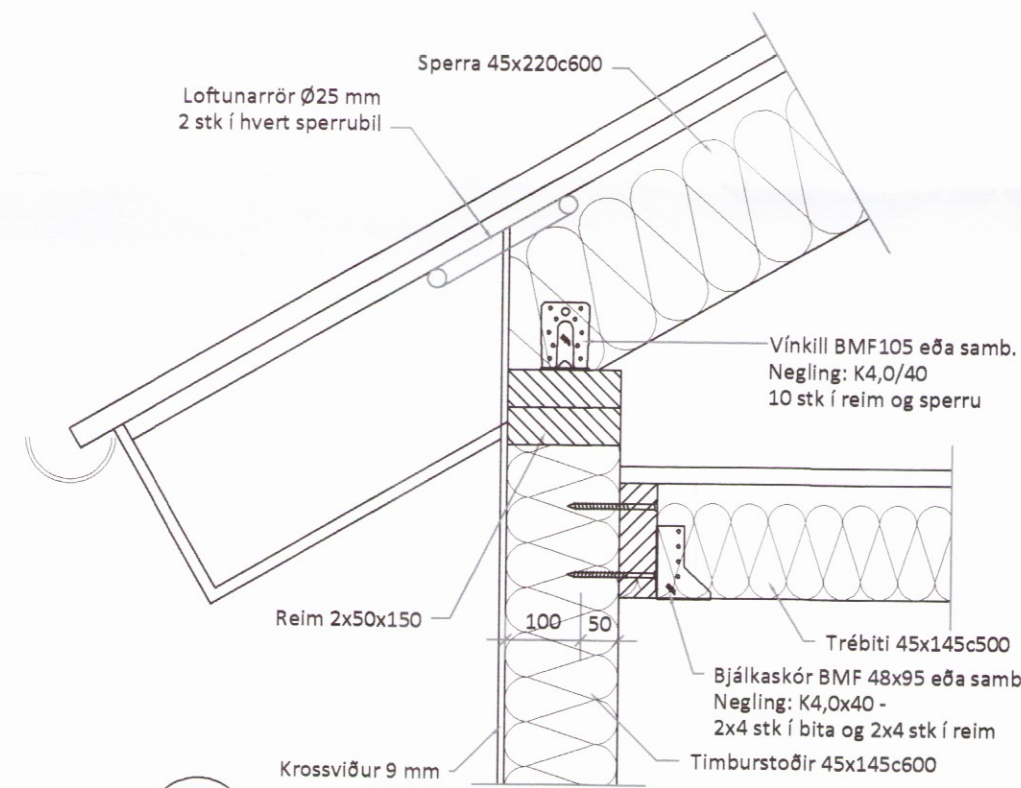


5 SNID
101 | 102 Mkv. 1:10

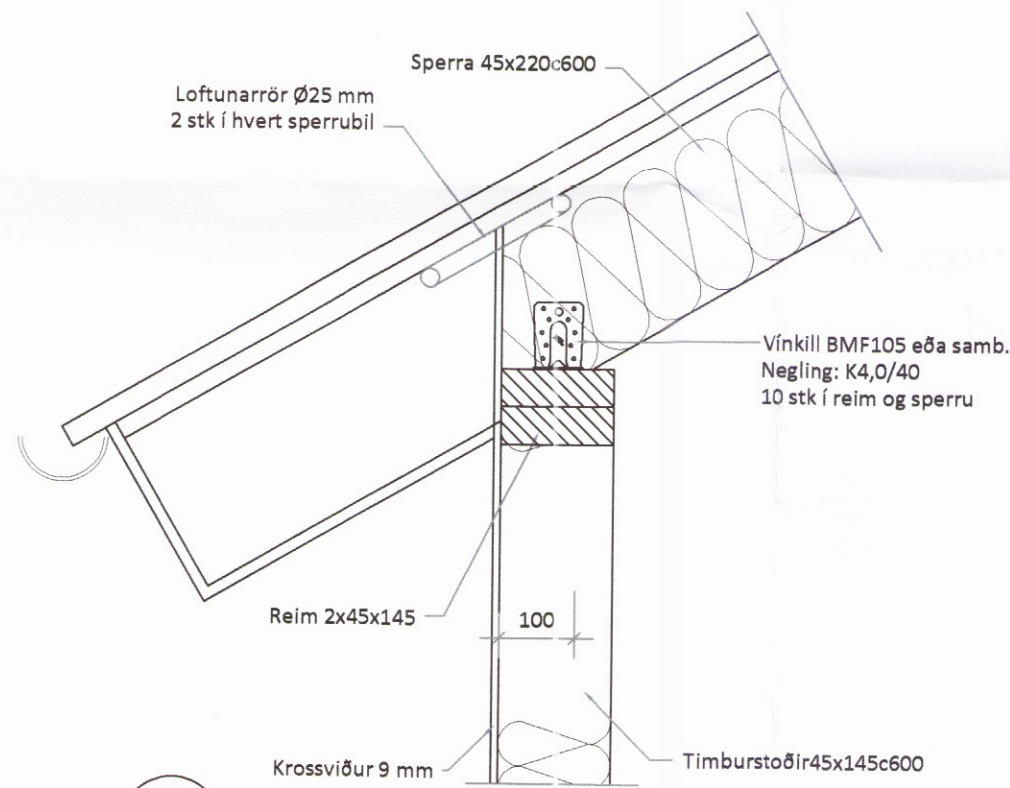

6 SNID
101 | 102 Mkv. 1:10

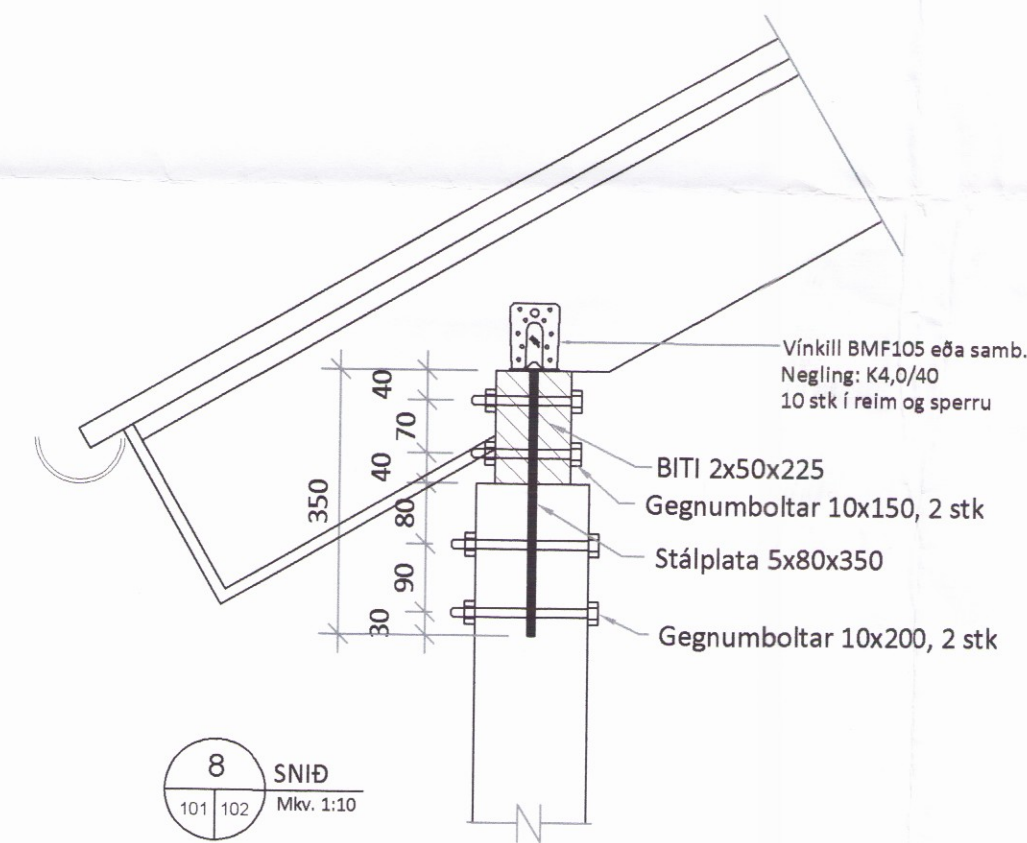

7 SNID
101 | 102 Mkv. 1:10

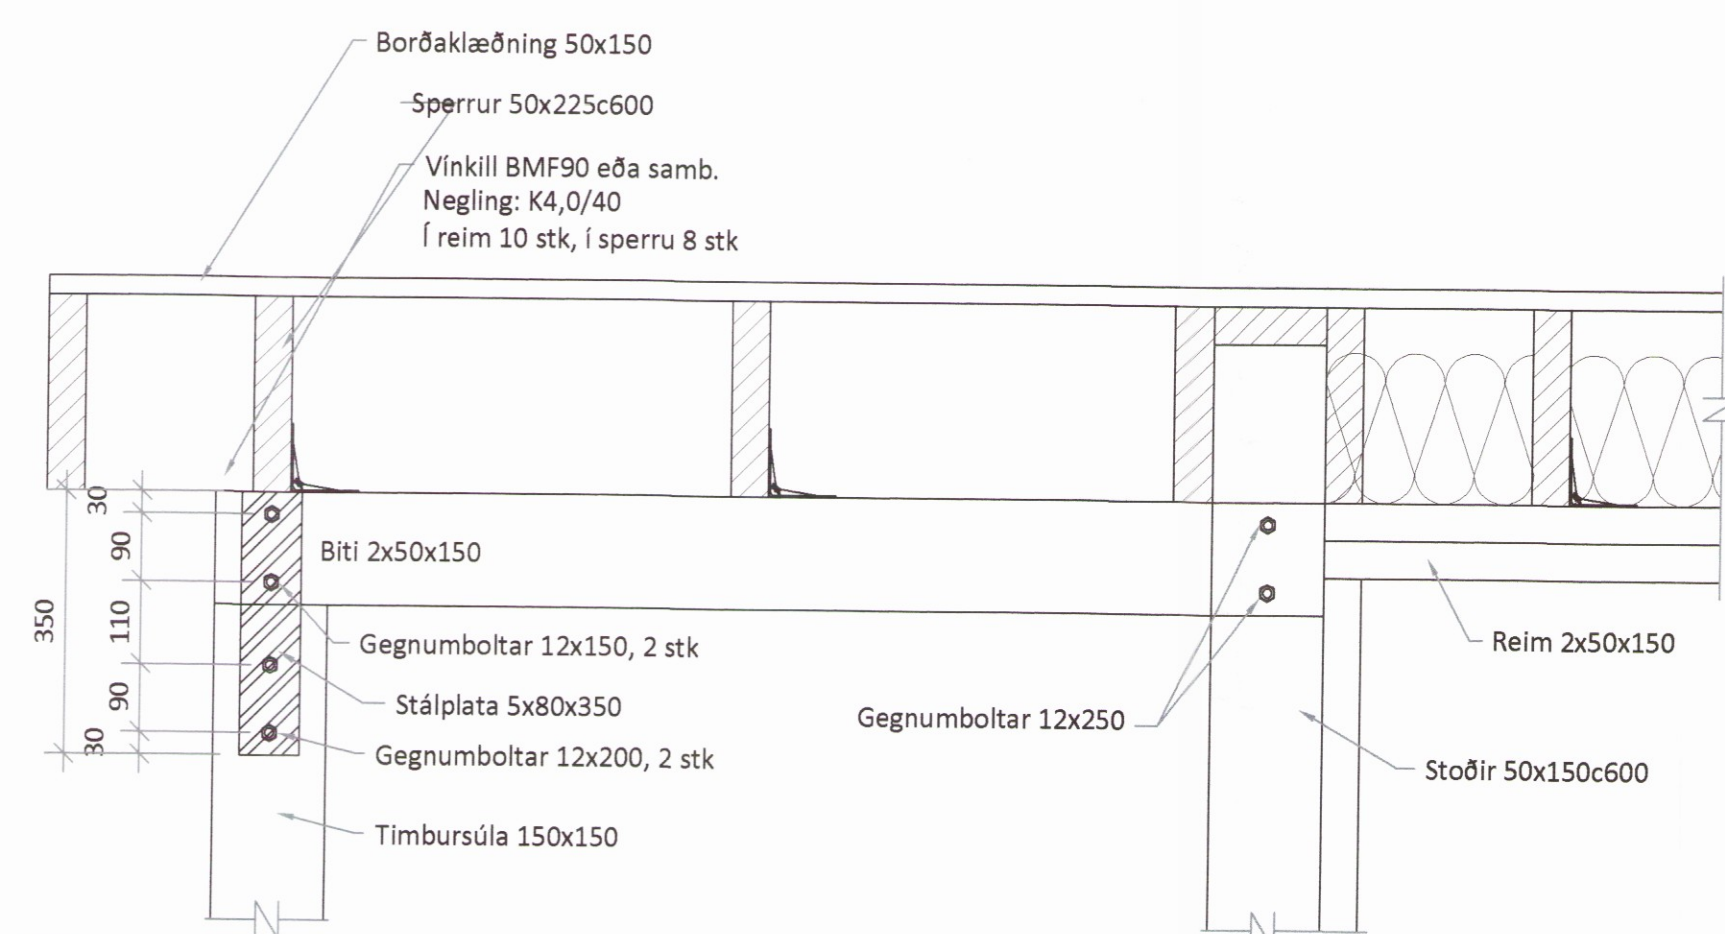

8 SNID
101 | 102 Mkv. 1:10

SKÝRINGAR:

- Sjá almenningar skýringar á teikningu B100.
- Byggingin er grunduð á þappaða frostfria fyllingu. Mesta álag á fyllingu er 0,3 Mpa. Kröfur þjöppuprófs:
E2 > 120 Mpa
E2/E1 > 2,4
- Veggjagrindur eru 50x150c600 mm.
- Veggir klæðast að utan með 9 mm krossvið, negldur á veggjagrindur með 3,1x51c150 mm rífluðum galvaniseruðum byssusaum eða galvaniseruðum 2,5" saum c150.
- Sperrur í þaki eru 50x225c600.
- Þak er klætt með 25x150 mm timburborðum, negld með galvaniseruðum 3" saum, 3 stk í hverja sperru.

5		
4		
3		
2	Hæð sókkla minnst 500 mm.	24.04.16
1	Útgáfa:	Dags
FRÍSTUNDAHÚS		
Undirhlíð 31B í landi Minna-Mosfells Grímsneshreppi		
Burðarvirki	Hannaó. GÓU	
Deili	Mkv. 1:50	
	Stærð: A1	
	Dags: 10.07.2016	
Undirskrift hönnuðar: Guðmundur Ó. Unnarsson		
Guðmundur Óskar Unnarsson Kt. 110683-3409		
RISS	Telning nr: B101	
VERKFRÆÐISTOFA	Útgáfa nr: 2	
Hafnar gatla 90, 230 Reykjavík / 421-3560 / www.riss.is		
HÖNNUNAR AÐALUR ER ALLAN PÉTT A TERNINGUM - FÆLDFÖLUR ER HÁÐ BRUFLEIÐU SAMYKTI		