


AFSTÖÐUMYND 1:1000



GRUNNMYND 1:50

Skráningartafla: Efsti-Dalur lóð 32					Skrásetjari: Steinunn Guðmundsdóttir														
Landnúmer: 167765					Kennitala: 060564-3619														
Matshlutanúmer: 01					Útgáfa: 4.01t Dags: 2.5.2017														
Uppskipting og lýsing					Stærðir														
D0	D1	D2	D3	D4	D5	D5M	D6	D7	D8	D9	D10a	D10b	D11	D12	D16	D17			
Lokun	Rými hæð-röð	Notkun texti	Höfuð-flokkun	Eignar-hald	Botnflötur m²	Milliflötur m²	Stigar m²	Op m²	Brúttóflötur m²	Brúttóflötur sh < 1,8	Salarhæð min	Salarhæð max	Brúttó rúmmál m³	Nettó flötur m²	Birt flatarmál m²	Reiknitala skiptarúmmáls	Skipta-rúmmál m³		
		<b>Matshluti</b>			77,0	0,0	0,0	0,0	77,0	0,0			292,4	65,1	77,0		234,360		
		<b>Botn</b>											15,4						
	01	<b>1. hæð</b>			77,0	0,0	0,0	0,0	77,0	0,0			277,0	65,1	77,0				
A	0101	<b>sumarhús</b>	N	0101	77,0	0,0	0,0	0,0	77,0	0,0	2,70	4,50	277,0	65,1	77,0	3,60	234,360		
C	0102	<b>Pallur</b>	U	0101	140,0	0,0	0,0	0,0	140,0	0,0	0,00	0,00	0,0	0,0		0,00	0,000		
<b>Athugasemdir</b>																			
<b>Sameignir sumra</b>																			
<b>Eignarhald</b>																			
	Eignar-hald	Notkun texti	Birt flatarmál m²	Skiptarúmmál Séreign	Séreign og sameign m³														
	0101	<b>sumarhús</b>	77,0	234,360	234,360														
		<b>Alls</b>	77,0	234,360	234,360														

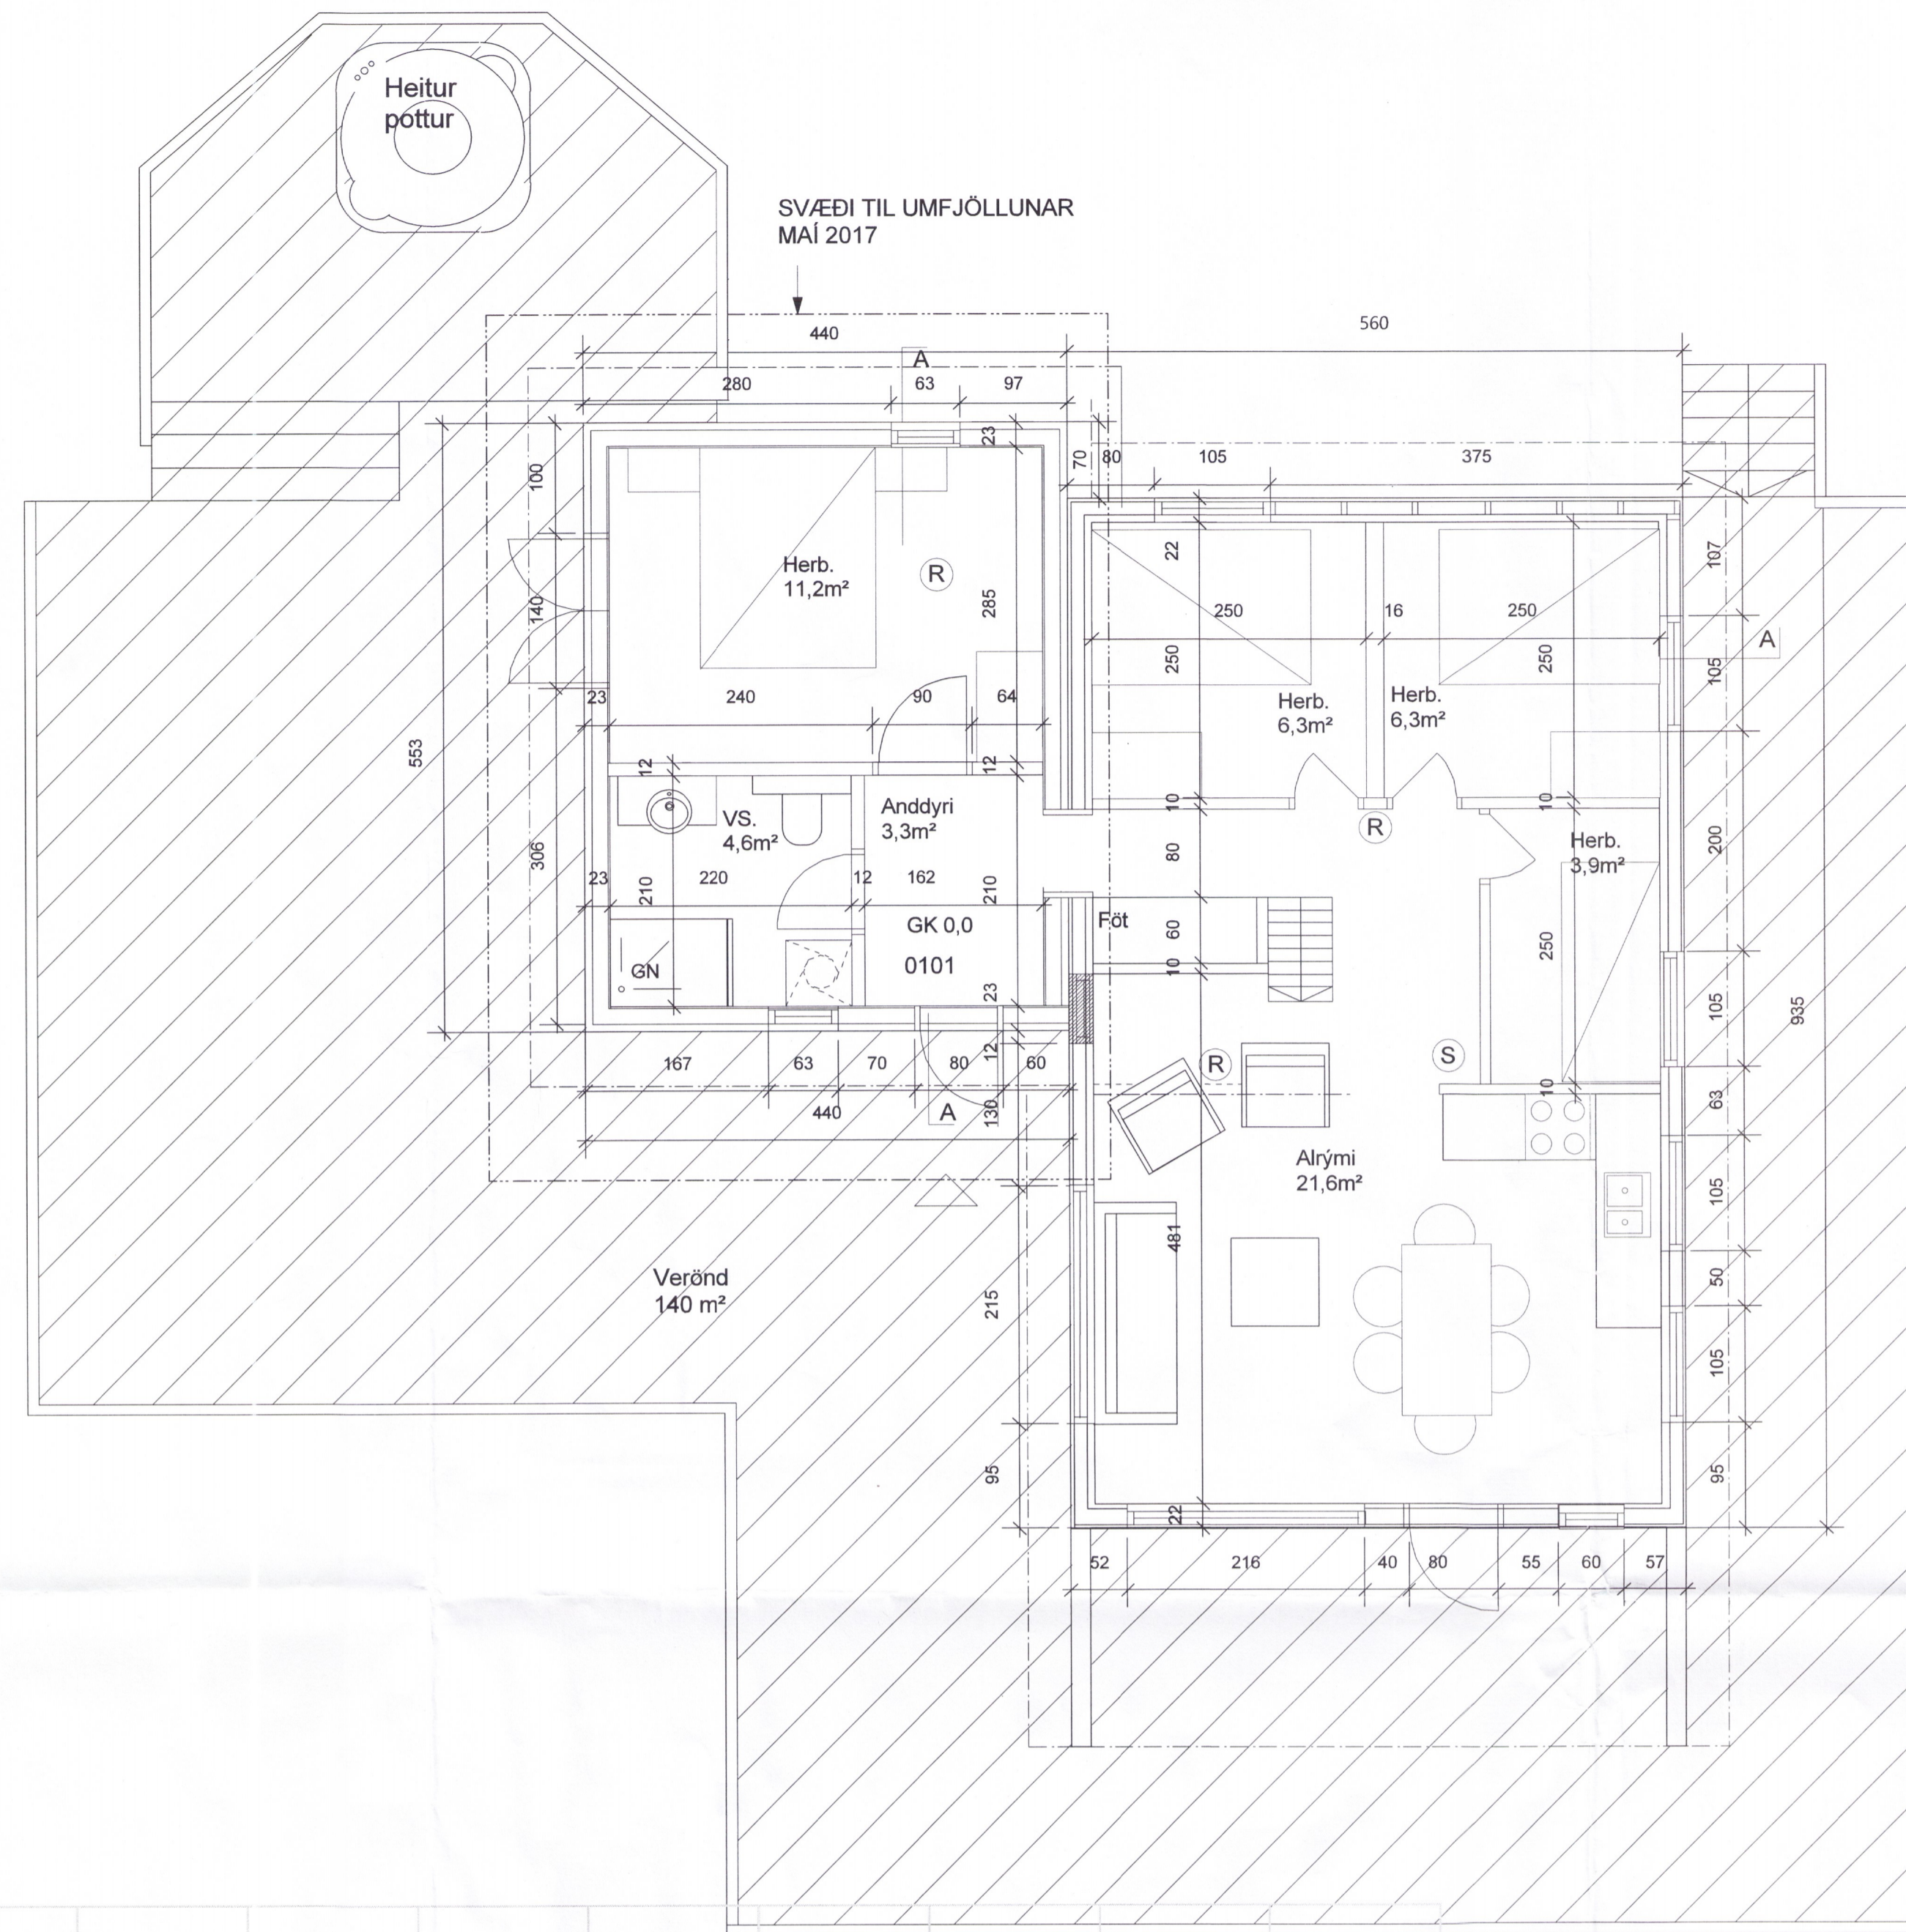

**BYGGINGARLÝSING**  
Húsið er viðbygging úr timbri.

**Gólf:**  
Dregarar 2x45x220 mm ofan á súlum.  
Gólfbitar 45x195 mm, c/c 600 mm, gólf 21 mm nótuð timburklæðning.  
Einangrun 200 mm steinull.

**Veggir:**  
Timburgrind útvoggja 45x145 mm, klædd að utanverðu með 12 mm vatnspólunum krossvið.  
Útan á lóðréttu stoðir útvoggja koma 21x45 láréttar lektur og utan á lóðréttu koma 24x45 lóðréttar lektur. Útvoggjaklæðning 20 mm lárétt klæðning eins og á núverandi húsi.

**Þak:**  
Þak er uppbyggt með kraftsperrum sem hvíla á útvoggjum. Sperrur að ofan og neðan 45x220 mm. Klætt ofan á efri sperrur með 21 mm nótuðum borðum. Ofan á klæðningu settur tjurupappi. Ofan á tjurupappa er tvöfalt lag af lektum. Neðra lag 21x45 og liggur upp og niður þakflöt. Efra lagið er 21x95 og liggja lektur þvert á neðri lektur. Ofan á lektur er sett þakstál. Klætt er neðan í kraftsperru með 12 mm panel.  
Einangrun í þaki er 220 mm steinull, þakull.

Eingöngu er heimilt að nota byggingarvörur sem hafa hlotið vottun tinfeds aðila á samræmi eða eru CE-merktar, sbr. kafla VII í mannvirkjalögum.

Veggir og þak eru EI30, klæðning í flokki 2. Í húsið skal setja reykskynjara og slökkvitæki.

**Stærðir:**  
Birt flatarmál húss: 77 m²  
Brúttórúmmál húss: 77 m³  
Flatarmál lóðar er: 4671 m²  
Nýtingarhlutfalli: 0,02

Upprunalegt hús var teiknað 2005 af ARKO/ Ásmundur Jónsson

UTGÁFA	TEIÐNAÐ	SKRÁNINGARTAFLA	DAGS
1	SG		02.05.2017

Áritun aðilshöfundar:  
Steinunn Guðmundsdóttir  
Arktékt F.A.L. KL 060564-3619  
steina.gudmundsdottir@gmail.com

HETT TEIÐNINGAR	MIK I A1
Afstöðumynd	1:50, 1:1000
Grunnmynd, byggingarlýsing og skráningartafla	TEIÐNAÐ SG
	DAGS 02.05.2017
VERK NR. 1701	NUMER TEIÐNINGAR 10-01

6149-18