


GRUNNMYND AF ÞAKI MKV. 1:50

TIMBURGRIND, TEKIN 5cm INNAR EN MÁLSETNINGAR Á TEIKNINGUM ARKITEKTS
STEYPTIR UTVEGGIR ERU EINANGRÁÐIR AÐ INNAN

Skipulags- og byggingarfulltrúi Uppsveita bs.
Yfirfarið
09. maí 2017
Magnús Gylfason
Byggingarfulltrúi

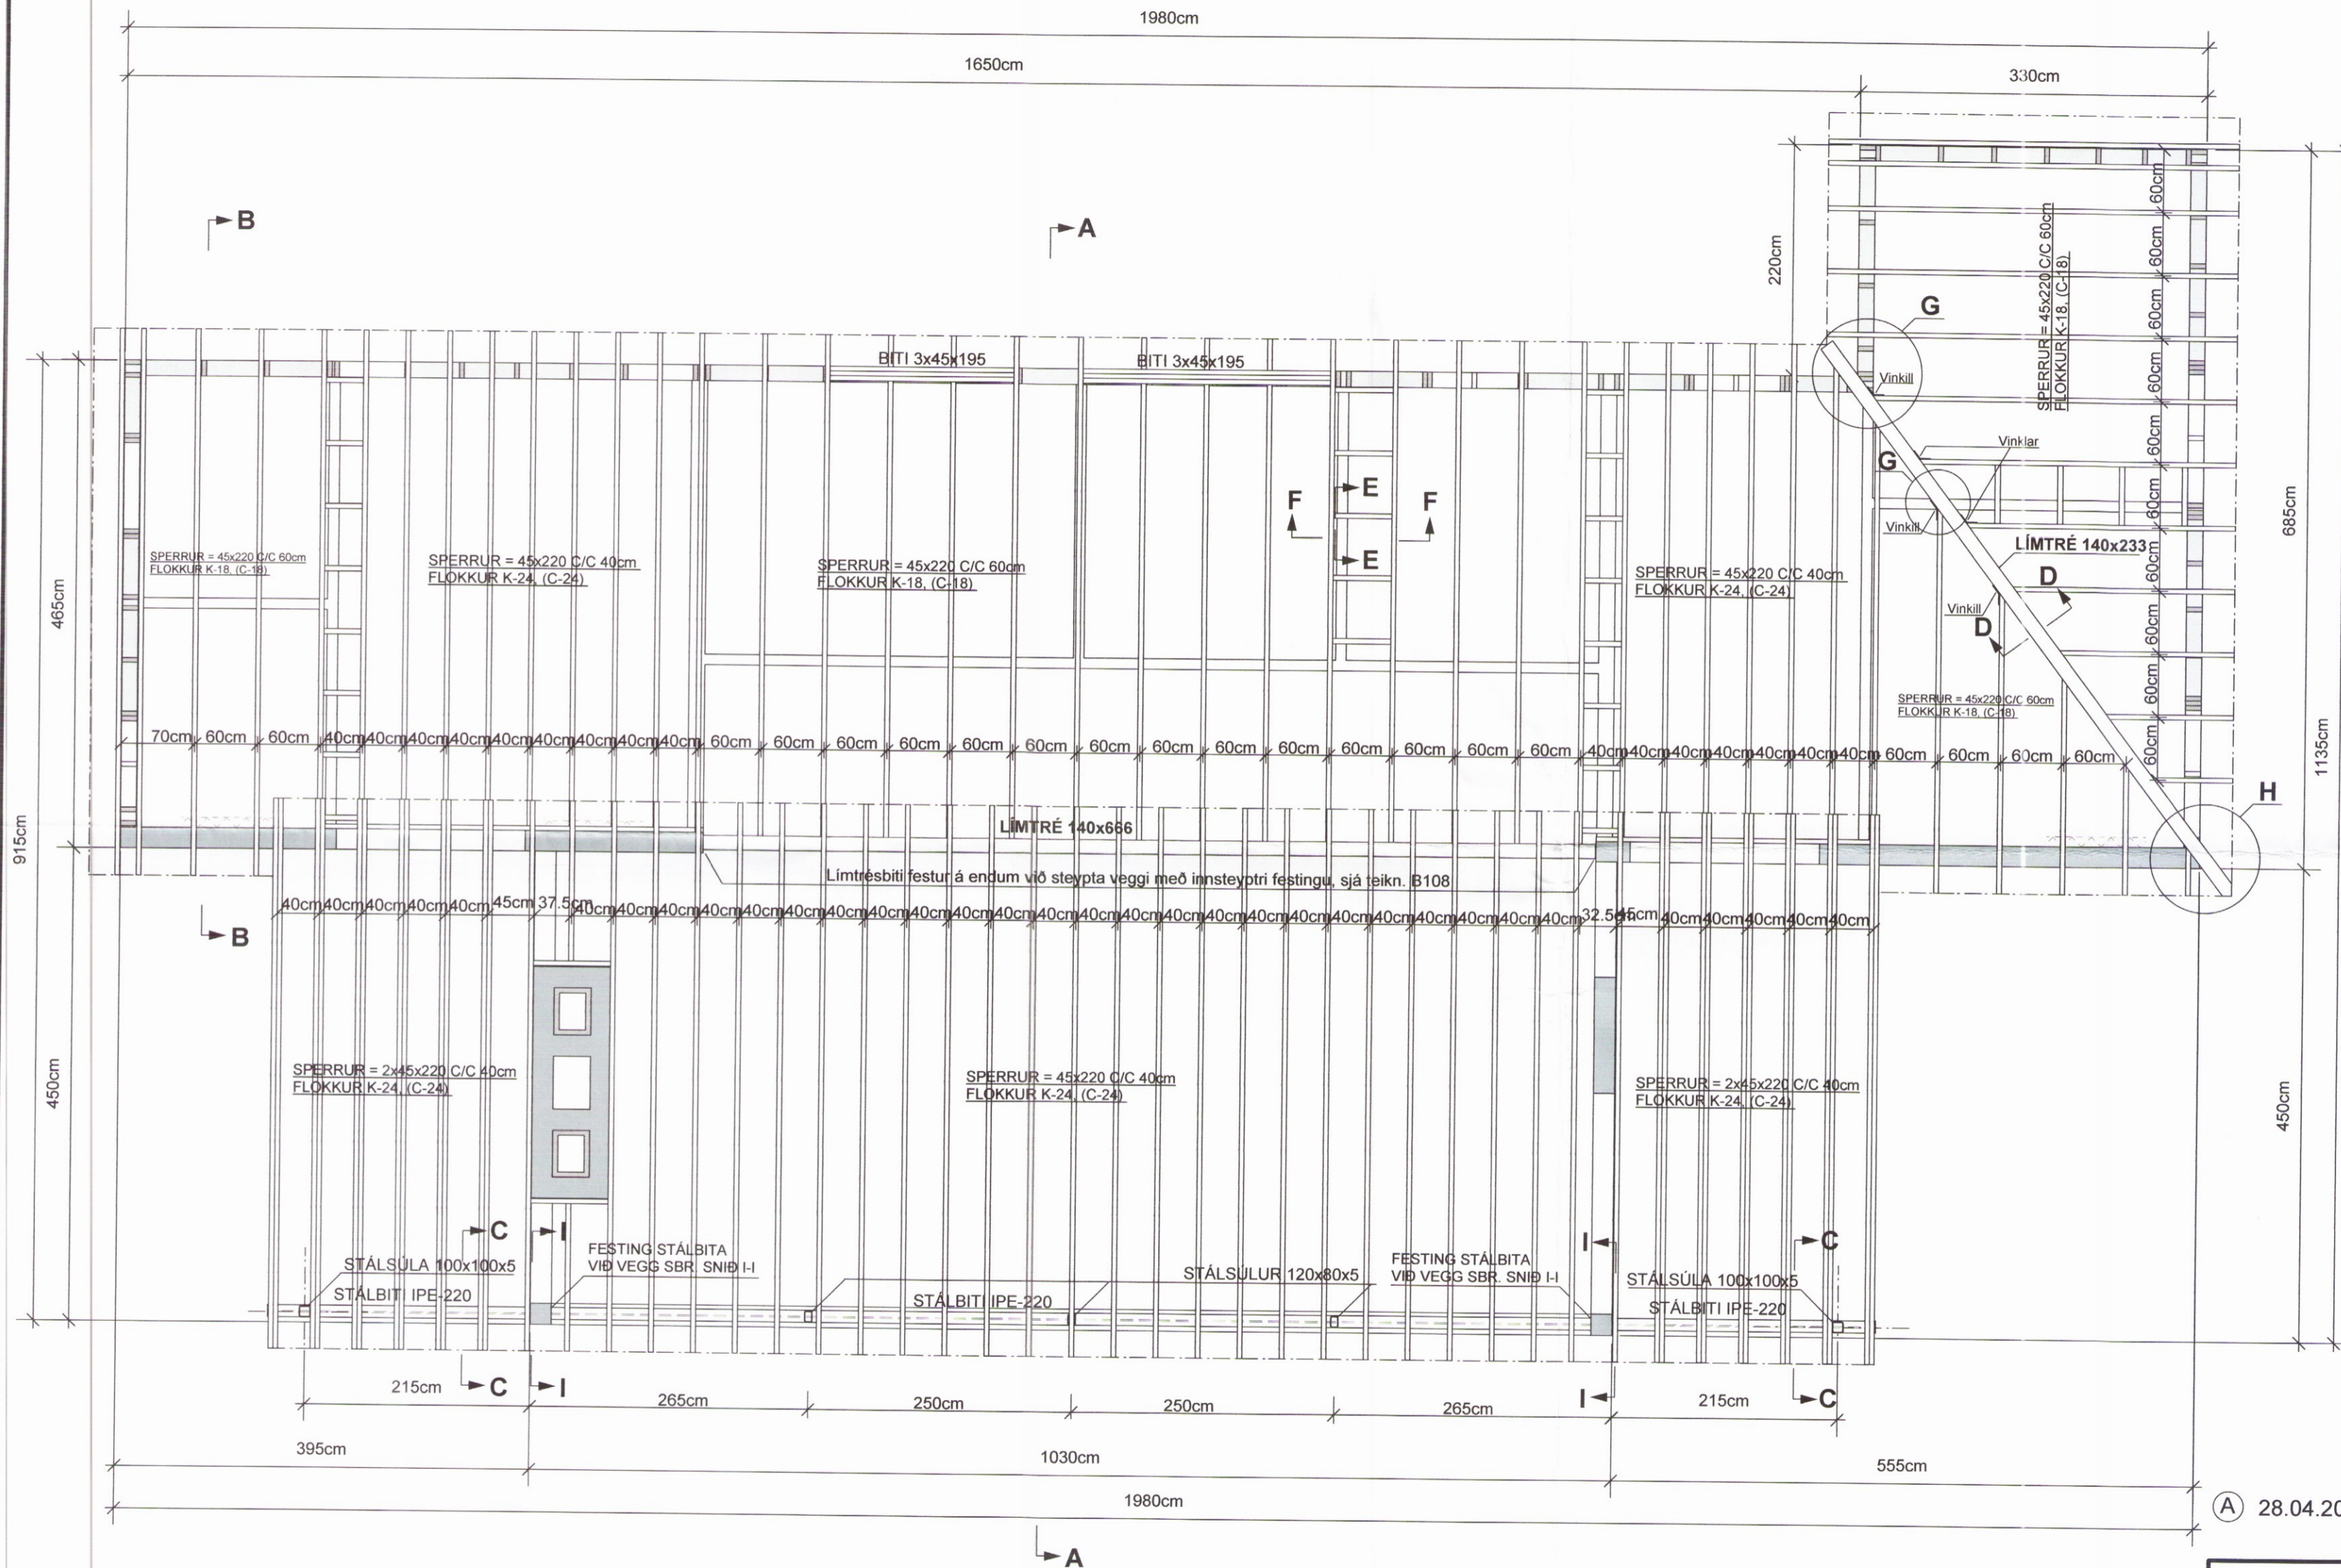

SKÝRINGAR :
SPERRUR ERU 45x220, FLOKKUR K-18. SPERRUR SEM EKKI HVÍLA Á INNVEGGJUM ERU Í STYRKARFLOKK K-24 (C-24 SAMKV. EVRÓPUSTÖDLUM), SJÁ GRUNNMYND AF ÞAKI SAMKV. ÍST/DS 413 STÖDLUM
LIMTRÉ ER T-40
SETJA SKAL TJÖRUPAPPA MILLI TIMBURS OG STEINS
ÞARSEM SPERRUR BOLTAST Á VEGGI
STÁLVIRKI SKAL VERA Í SAMRÆMI VIÐ ÍST/DS 412 STADLA
STÁLBITA, STÁLFESTINGAR OG STÁLSÚLUR SKAL MÁLA MEÐ RYÐVARNARGRUNNI, STÁLGÆÐI ST-37
ALLAR SUÐUR ERU a=6mm
TIMBURSTÆRÐIR BOLTAR OG SAUMUR ERU Í MILLIMETRUM
STÁLFESTINGAR UTANHÚSS SKAL HEITGALVANISERA
ALLAR SUÐUR ERU a=6mm
TIMBURSTÆRÐIR BOLTAR OG SAUMUR ERU Í MILLIMETRUM
ALLIR KÓTAR ERU Í METRUM
ALLUR FRÁGANGUR, SJÁ TEIKN. ARKITEKTS
ALLAR MÁLSETNINGAR ERU Í SENTIMETRUM
SJÁ EINNIG SKÝRINGAR Á TEIKNINGU NR. B 104

NEGLING ÞAKKLÆDNIGAR :
Þak er klætt með 22x145mm borðum og er hvert borð neglt með 75mm heitgalvaniseruðum nöglum, 3 stk í hverja sperru.
Þakstál neglist með 60mm ryðfrium kambsaum (ath. að naglar hæfi stáli)
Nota skal nagla sem framleiðandi og söluaðili þakstáls mæla með.
Bíl milli naglaraða sé mest 60cm mælt hallandi eftir þaki.
Við efri brún þakflatar og rennu skal setja tvöfaldar naglaraðir (sem negla skal í sitthvort borðið).
Negling sé í hverja hábaru þakstálsins.
Ath. að naglaraðir neglist minnst 5cm frá brún viðkomandi borða í þakklæðningu og að tvöfaldar naglaraðir uppi við kjól og niðarvið rennu neglist í sitthvort borðið.

28.04.2017..... (Limtrésbiti í staðinn fyrir steypant)

TEIKN.NR. B 111	<p>Tæknivangur ehf. KT. 450586-1889 Kirkjustétt 26, 113 Reykjavík Sími: 564 22 44, Netf. tv@vortex.is</p>
KVARDI: 1:50	
DAGS: MARS 2016	
HANNAD: MG	VERKEFNI: SUÐURBAKKI 8 - GRÍMSNES og GRAFNINGSHREPPI
TEIKNAD: MG	BURÐARVIRKI: ÞAK, GRUNNMYND OG SKÝRINGAR
YFIRFARIÐ: <i>Magnús Gylfason</i>	Undirskrift Aðalhönnuðar KT.080657-7819