

Björn Eiríksson

5289000

Skipulags- og Byggingarfulltrúi Uppsveita bs.


Yfirfarið

09. maí 2017

*Björn Eiríksson*

Byggingarfulltrúi

2x25mm PEH fyrir garðljós  
2x25mm PEH fyrir heitapott  
25q sérskaut lagt 30m í mold  
Heimtaug rafveitu 50mm PEH  
lagt út fyrir lóðamörk

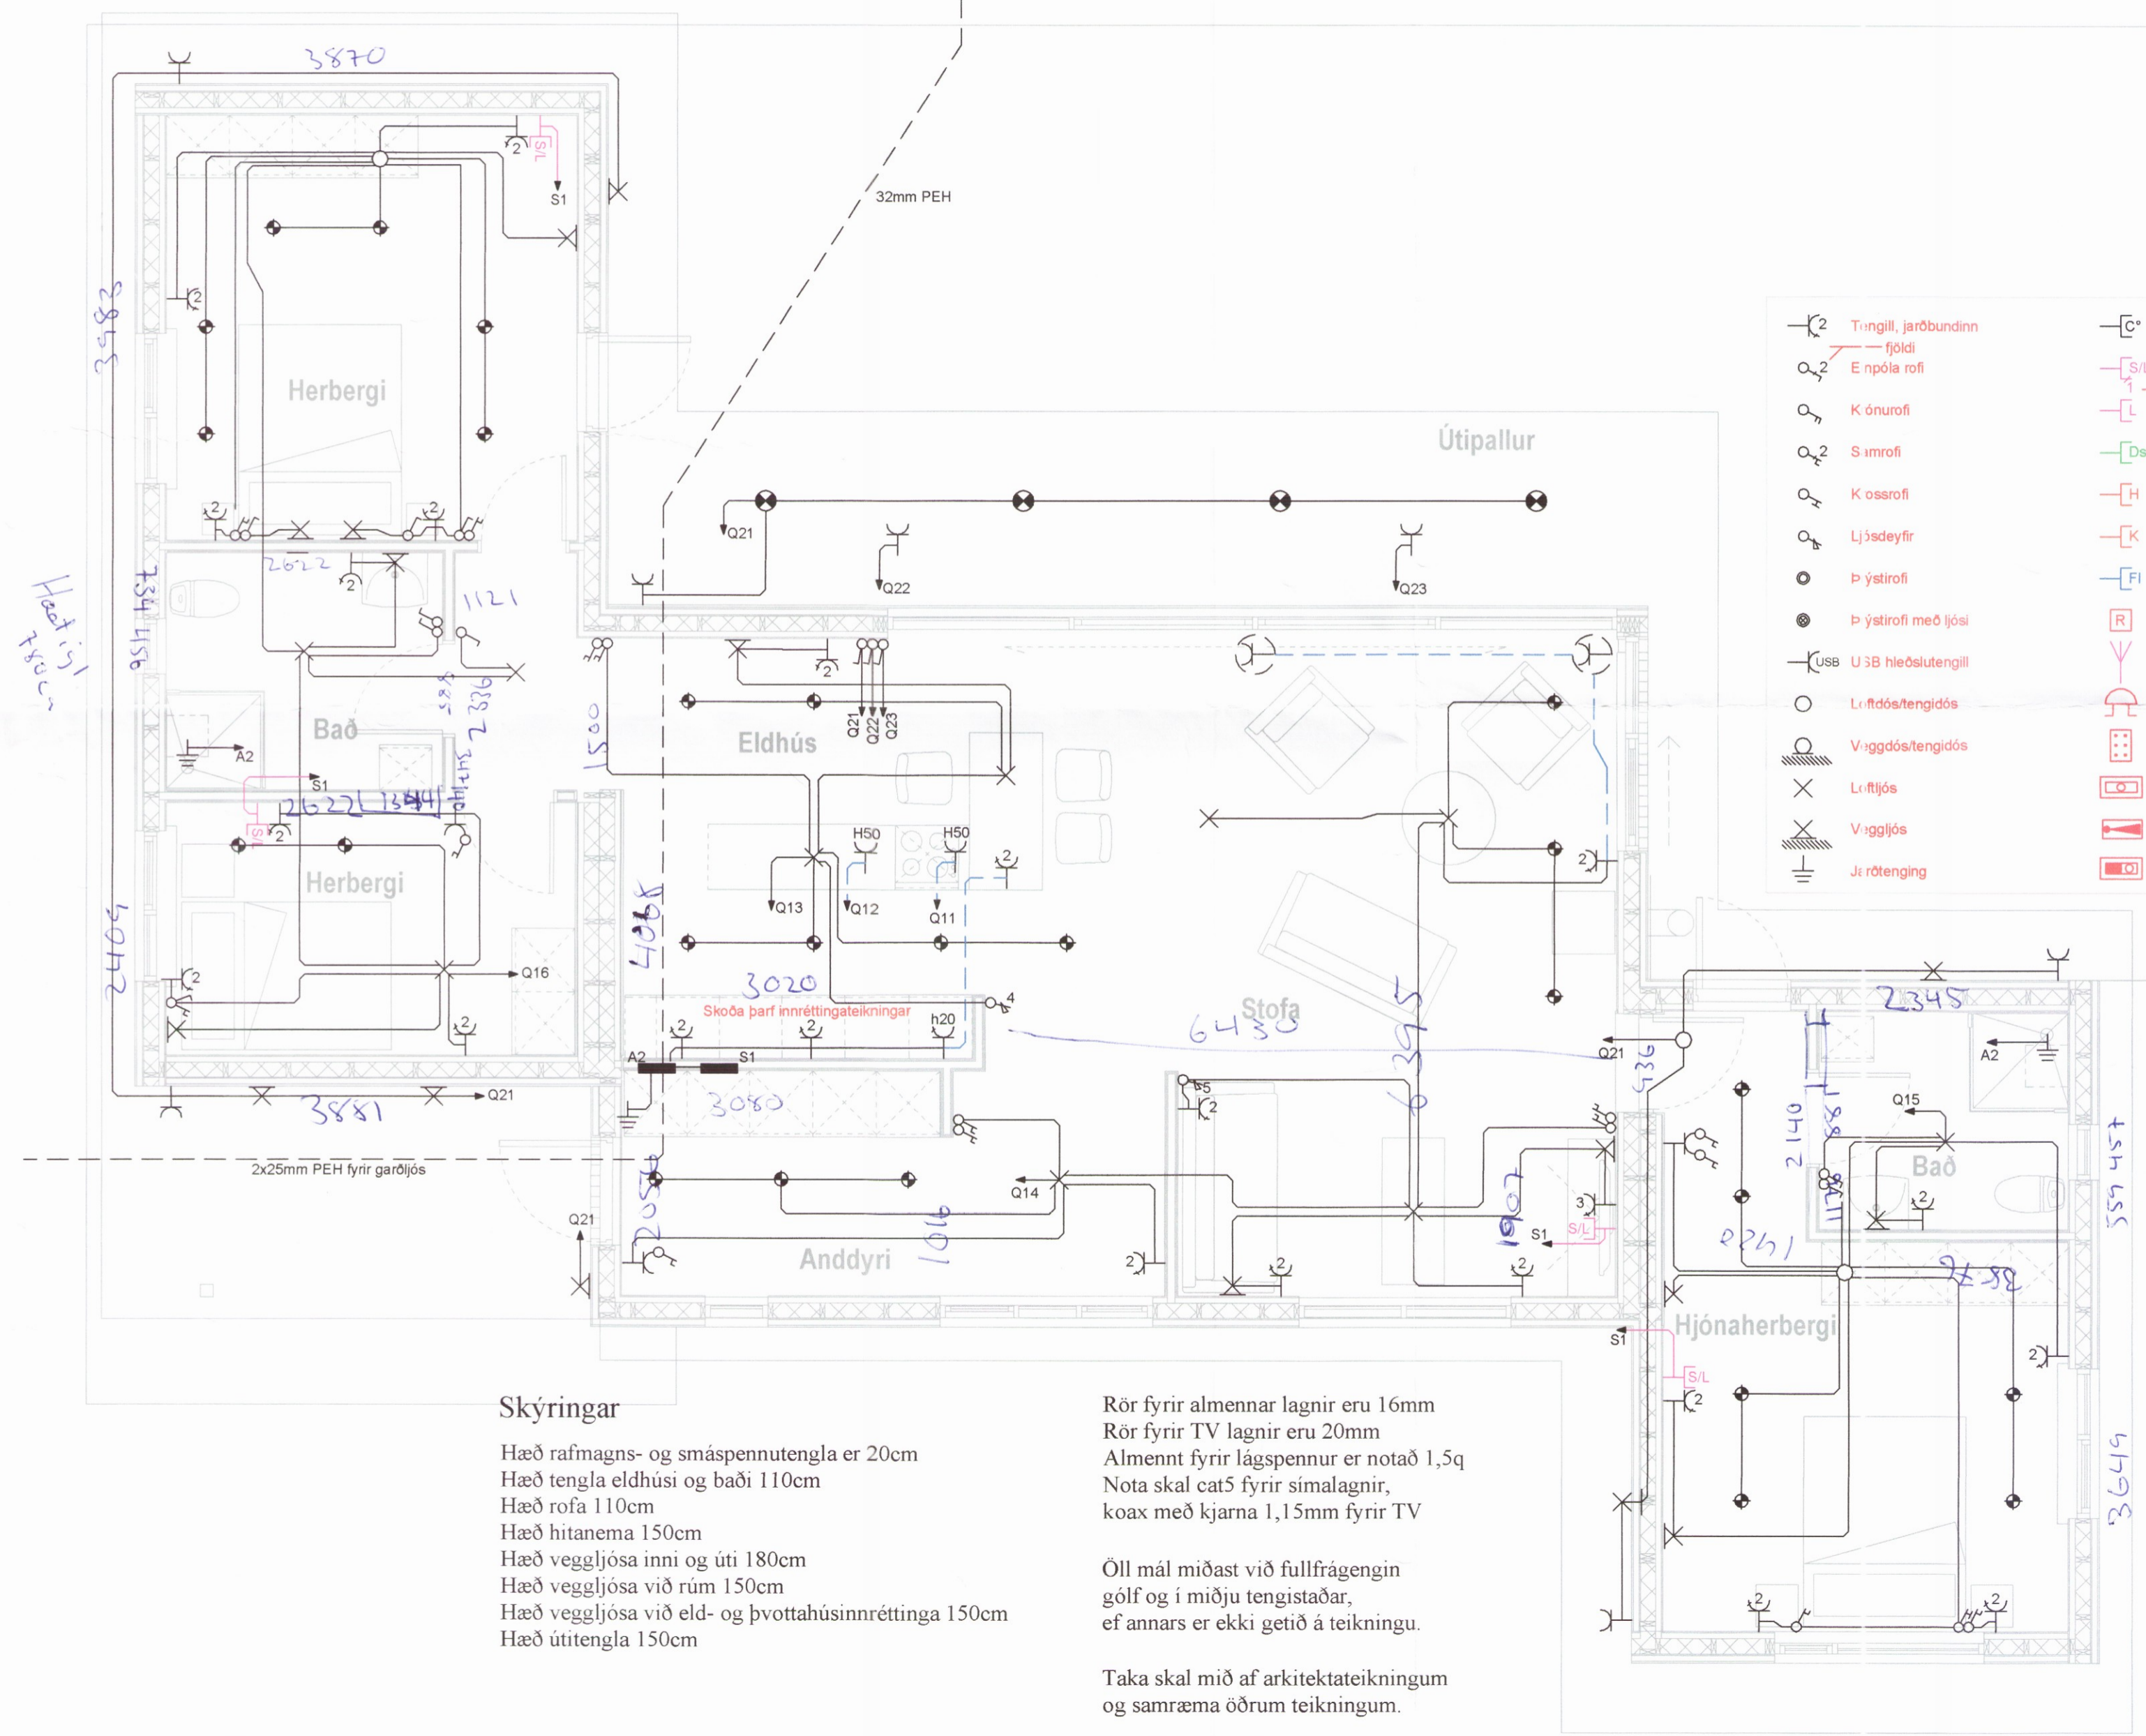

- Tringill, jarðbundinn fjóldi
- E npóla rofi
- K ónurofi
- S imrofi
- K óssrofi
- Lj sdeyfir
- Þ ýstrofi
- Þ ýstrofi með ljósi
- USB U 3B hleðslutengill
- L r ftdós/tengidós
- V r ggdós/tengidós
- L r fl ljós
- V r ggljós
- J r rötenging
- Hitanemi
- S/L Samskiptatengill fjóldi
- L Loftnetstengill
- Ds Dyrasími
- H Hátalaratengill
- K Kalkkerfi
- FI Ljósleiðaratengill
- R Reykskynjari
- Loftnet
- Bjalla
- Aðgangskerfi
- Handboði
- Brunaviðvörnartafla
- Neyðarboðun öryggissvæðis
- Innfelt loftljós
- Innfelt veggljós
- Innfelt loftljós IP44
- Lögn fer upp
- Lögn fer niður
- Lögn í gegnum hæð
- Lögn að töflu
- Virafjöldi
- ÚT ÚT-ljós, silogandi
- NL Neyðarljós
- Lagnir í gólf / jörð
- Hreyfiskynjari 360°
- Hreyfiskynjari 180°
- Spennir 240v/12v

**Skýringar**

Hæð rafmagns- og smáspennutengla er 20cm  
 Hæð tengla eldhúsi og baði 110cm  
 Hæð rofa 110cm  
 Hæð hitanema 150cm  
 Hæð veggjóna inni og úti 180cm  
 Hæð veggjóna við rúm 150cm  
 Hæð veggjóna við eld- og þvottahúsinnréttinga 150cm  
 Hæð útítengla 150cm

Rör fyrir almennar lagnir eru 16mm  
 Rör fyrir TV lagnir eru 20mm  
 Almenn fyrir lágspennur er notað 1,5q  
 Nota skal cat5 fyrir símalagnir,  
 koax með kjarna 1,15mm fyrir TV

Öll mál miðast við fullfrágengin gólf og í miðju tengistaðar,  
 ef annars er ekki getið á teikningu.

Taka skal mið af arkitektateikningum og samræma öðrum teikningum.

Samþykkt arkitekts		Dags		Yfirfarið	
Breytingar					
1					
2					
<b>Voltorka ehf</b>		Hönnunarstofa Kt. 410606-1860 S: 855-3155			
<i>Helgi Pálsson</i>		Helgi Pálsson Rafíðnfræðingur Hagalandi 7, 270 Mosfellsbæ S: 898-4476 voltorka@gmail.com			
Verkefni	<b>(Birkihlið 1) Birkibýggð 1</b>				
Staður	<b>Bláskógabyggð</b>				
Skýring	<b>Raflagnir</b>				
Hönnun,	Helgi Pálsson	Blað	1 af 2		
Kt. 270963-5019		Teiknað,	Baldvin Ó. Gunnarsson		
Mkv	1:50	Dagsetning,	27.02.2017		
Verknúmer	2017-004	Land nr.	224615		