


Öll mál takist/staðfæris á staðnum áður en smíði hefst.  
 Misræmi í teikningum skal tafarlaust tilkynna hönnuðum.  
 Teikningar arkitekta skal lesa með teikningum meðhönnuða.

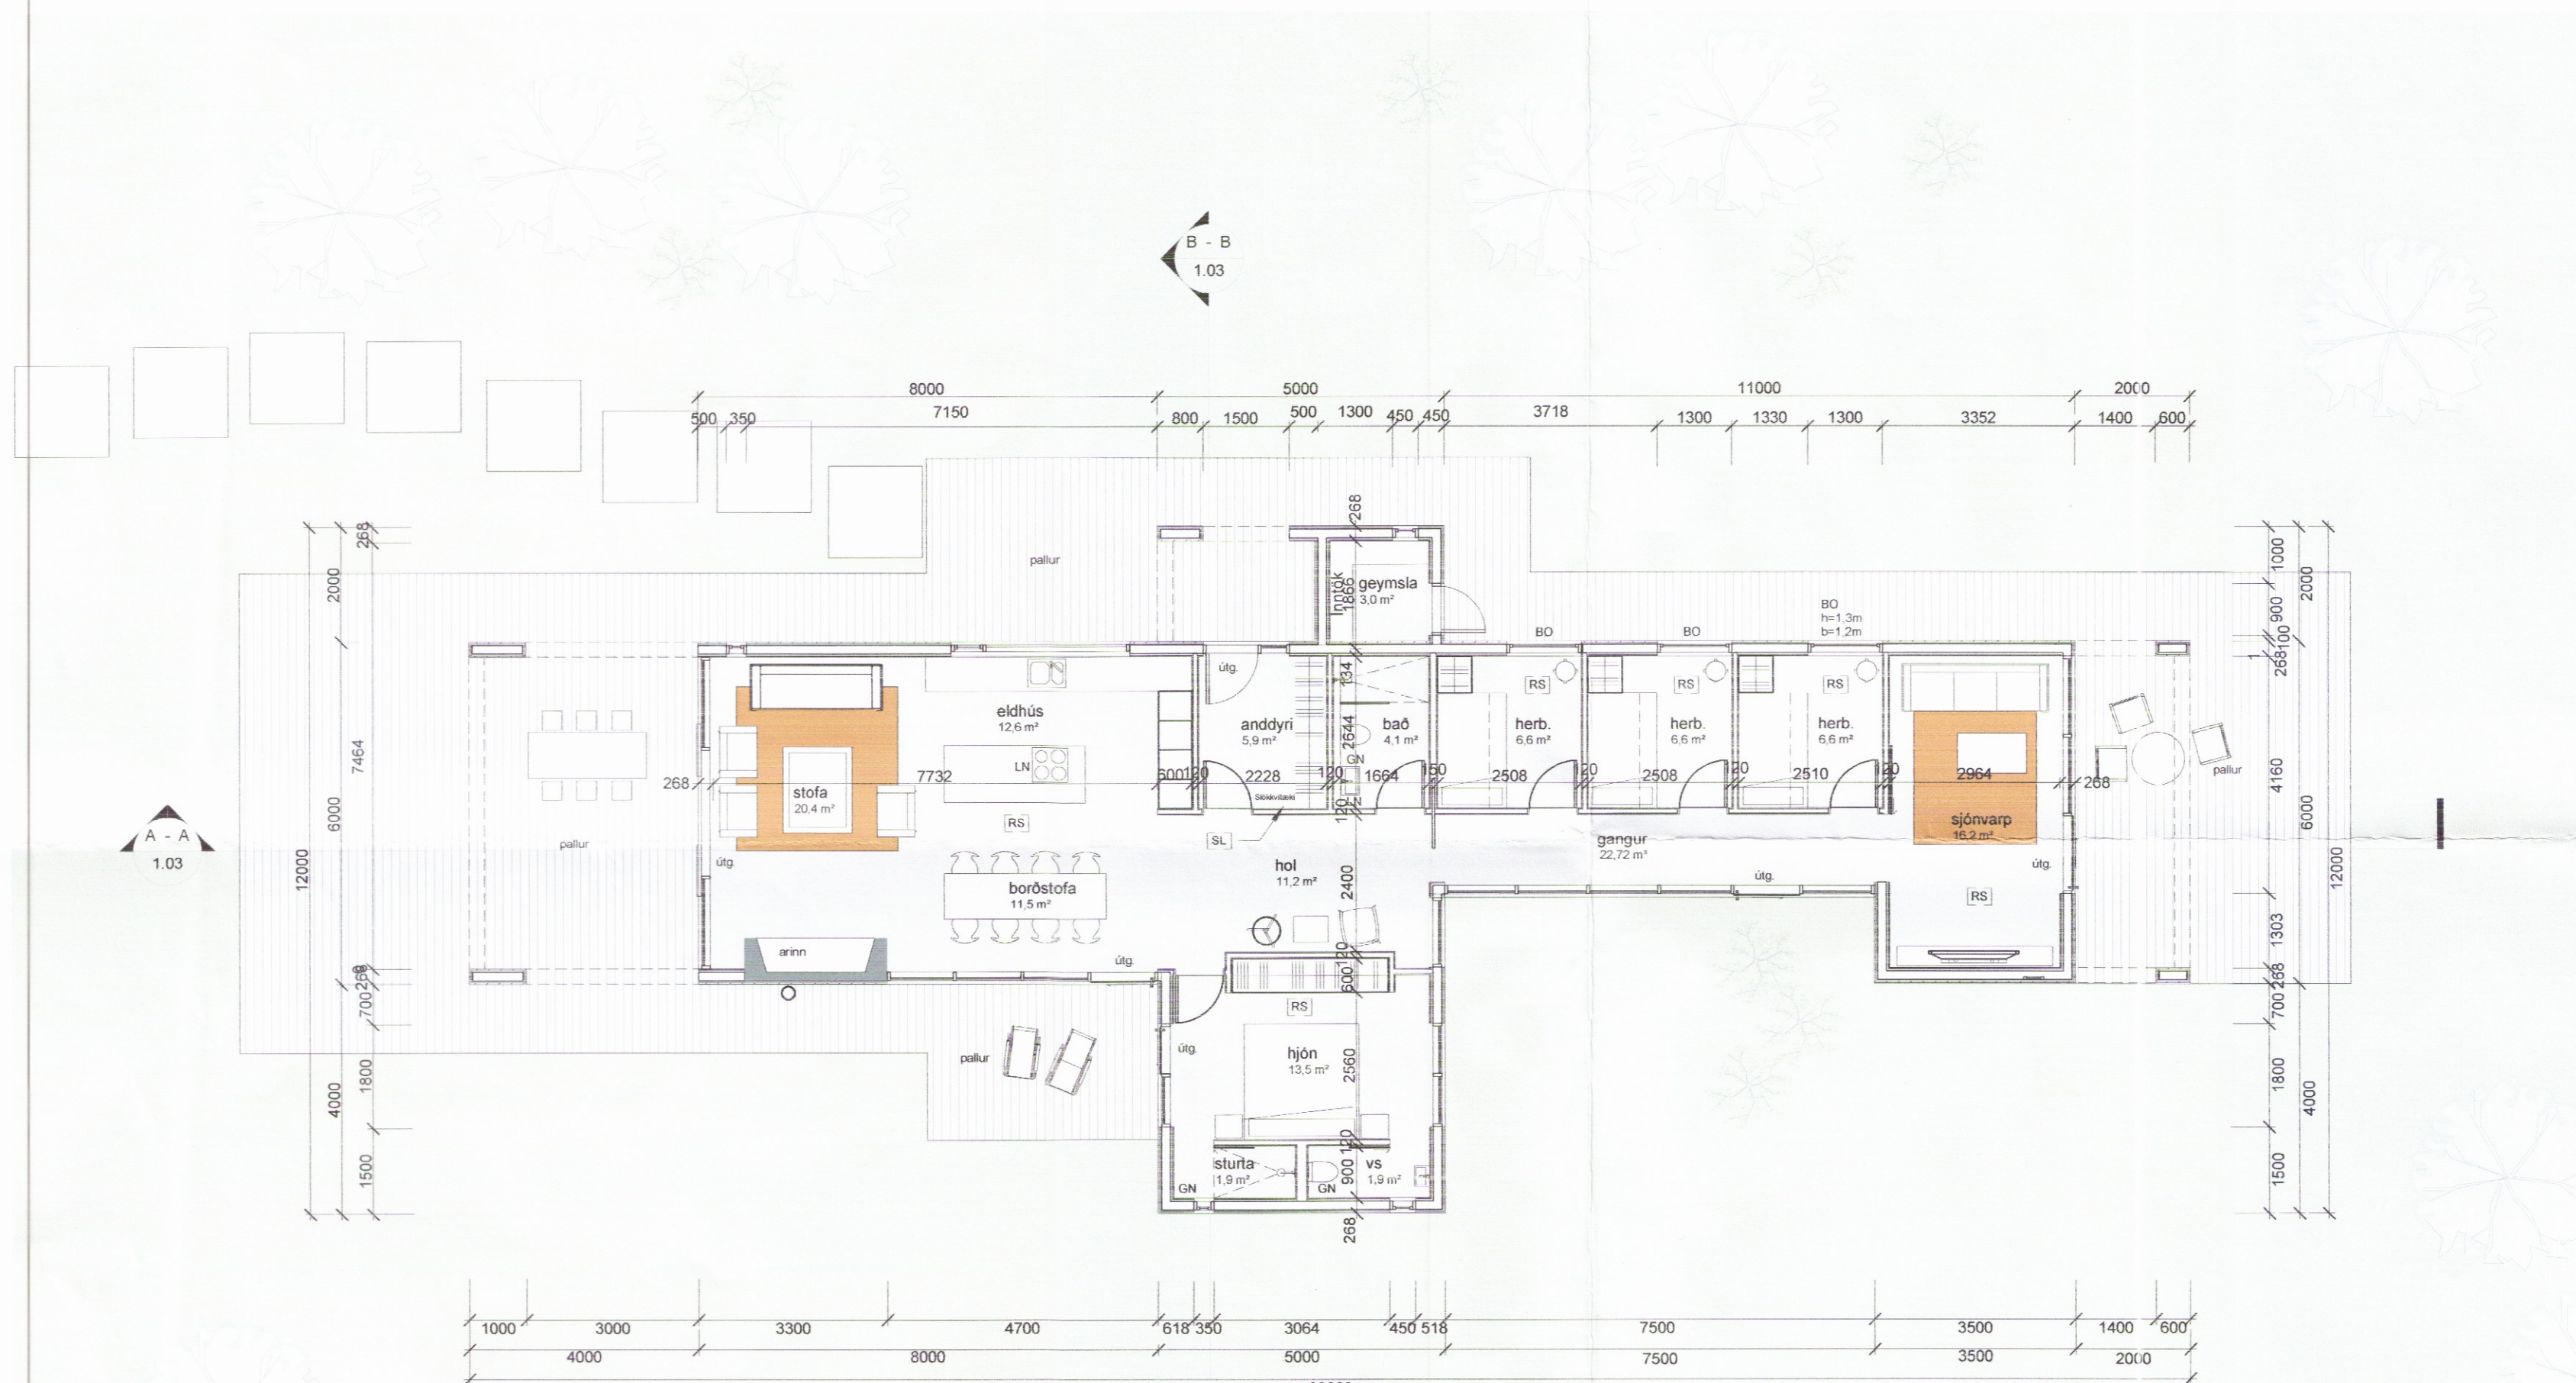

**Grunnmynd**  
1:100

A	30.11.2016	Teikning útfærin	RA
Útg.	Dags.	Skýring	Br.af:

Verkheiti: **Hvitárbraut 30, Grímsnes og Grafningshreppi**

Sumarhús

Verkhliuti: **Grunnmynd**

Teikninúmer: **1.02**

Verknúmer: **16038**

Staðgreinir: **8719-1-88400300**

Landnúmer: **169699**

Matshluti: **01**

Mælikvarði: **1:100**

Hannað: **Designer**

Teiknað: **RA**

Yfirfarið: **Checker**

Dagsetning: **30.11.2016**

Útgáfa: **A**

Samþykkt: *Sigr. Hallgrímsson*

**ARKÞING** BOLHOLT 8 - REYKJAVÍK  
 Sími: 570 5700 - Fax: 5705701  
 arkthing@arkthing.is - www.arkthing.is

SIGURÐUR HALLGRÍMSSON  
 HJÓRTUR PÁLSSON 170753-3139 ARKITEKT  
 BYGG FR.

HÖNNUÐUR ASKILUR SER ALLAN RETT A TEIKNINGUM - FJÖLFÖLDUN ER HÁÐ SKRIFLEGU SAMÞYKKI

