

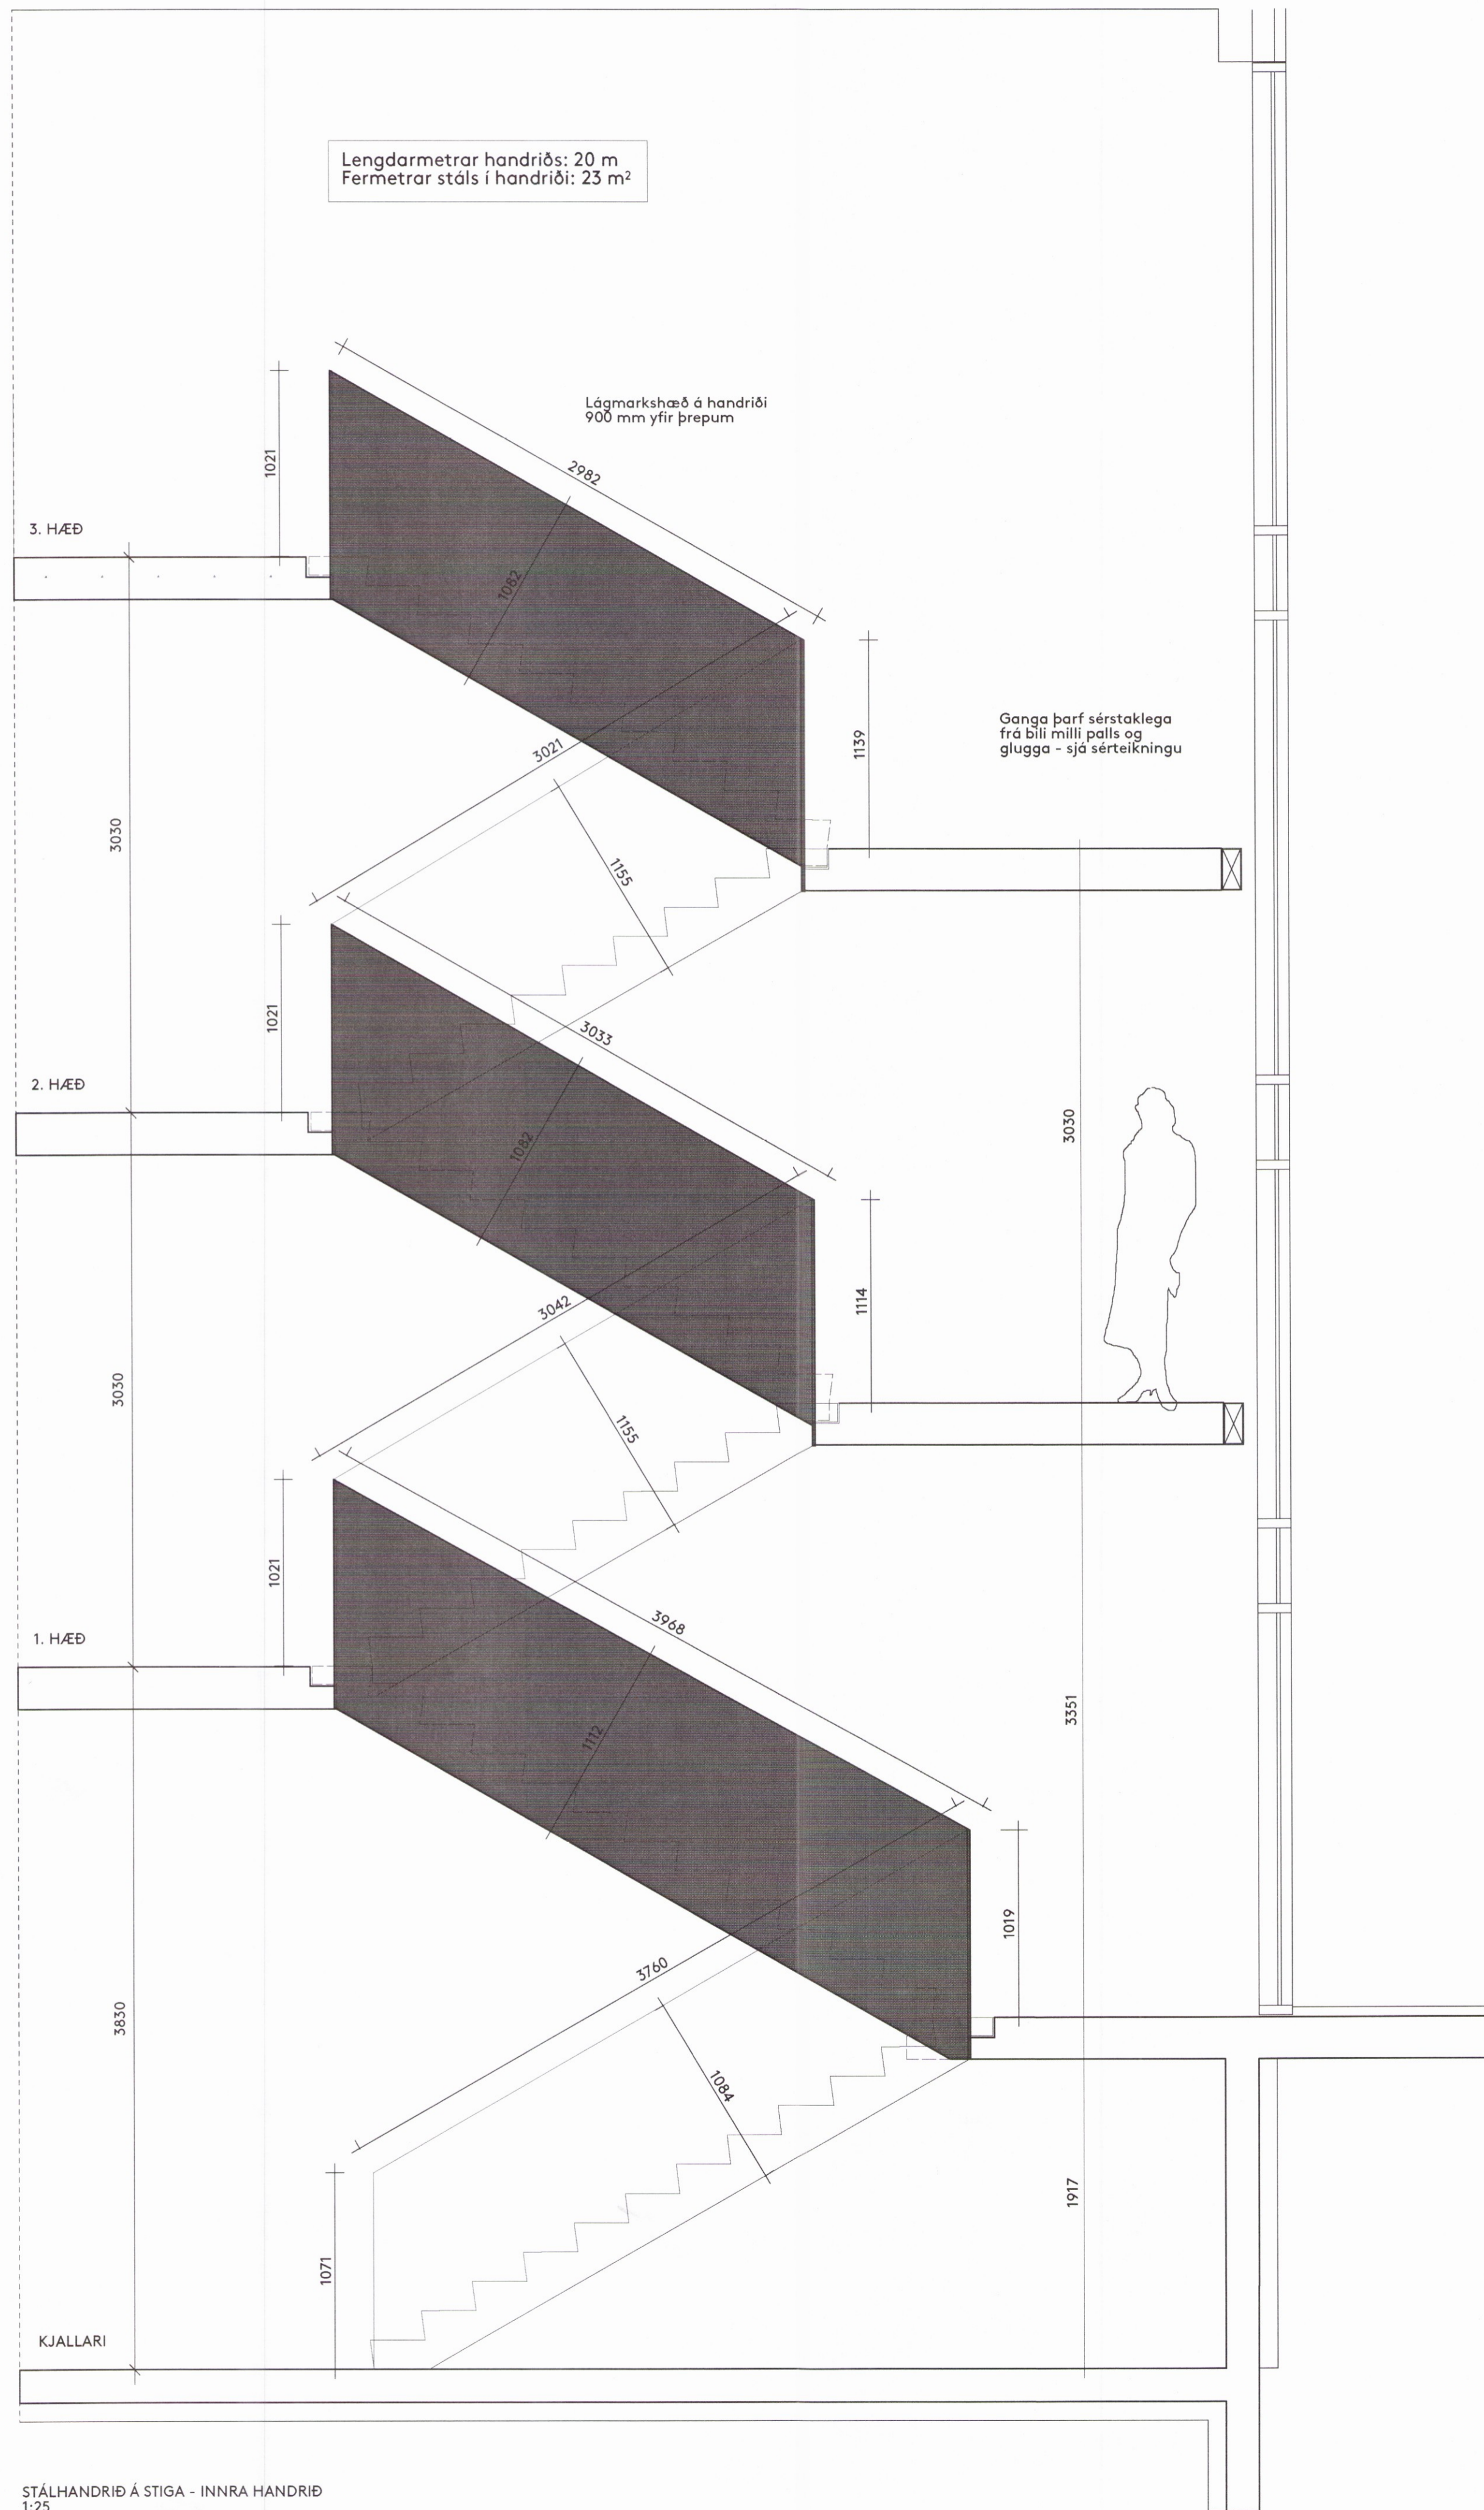


Teikning þessi er eign DARK studio ehf. hana má ekki afrita með neinum hætti svo senn með ljástritun, prentun, hjóðritun eða á annan sambarlegan hátt, að hluta eða í heild án skriflegs leyfis höfundar.

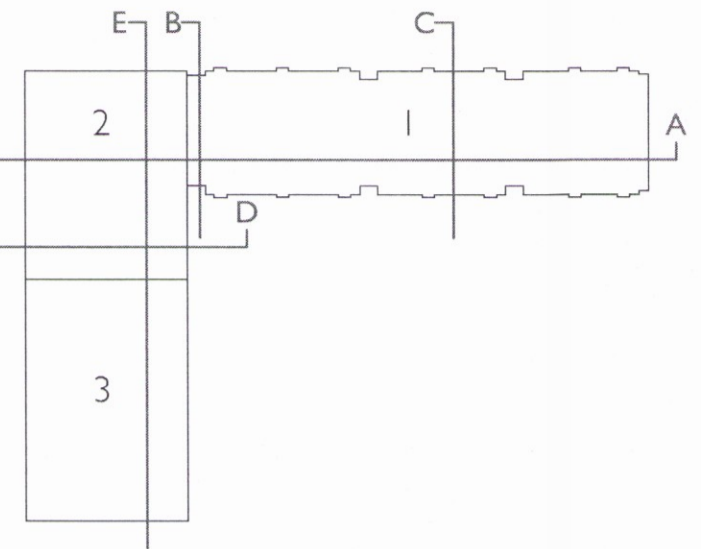

STÁLHANDRIÐ Á STIGA - INNRA HANDRIÐ  
 1:25

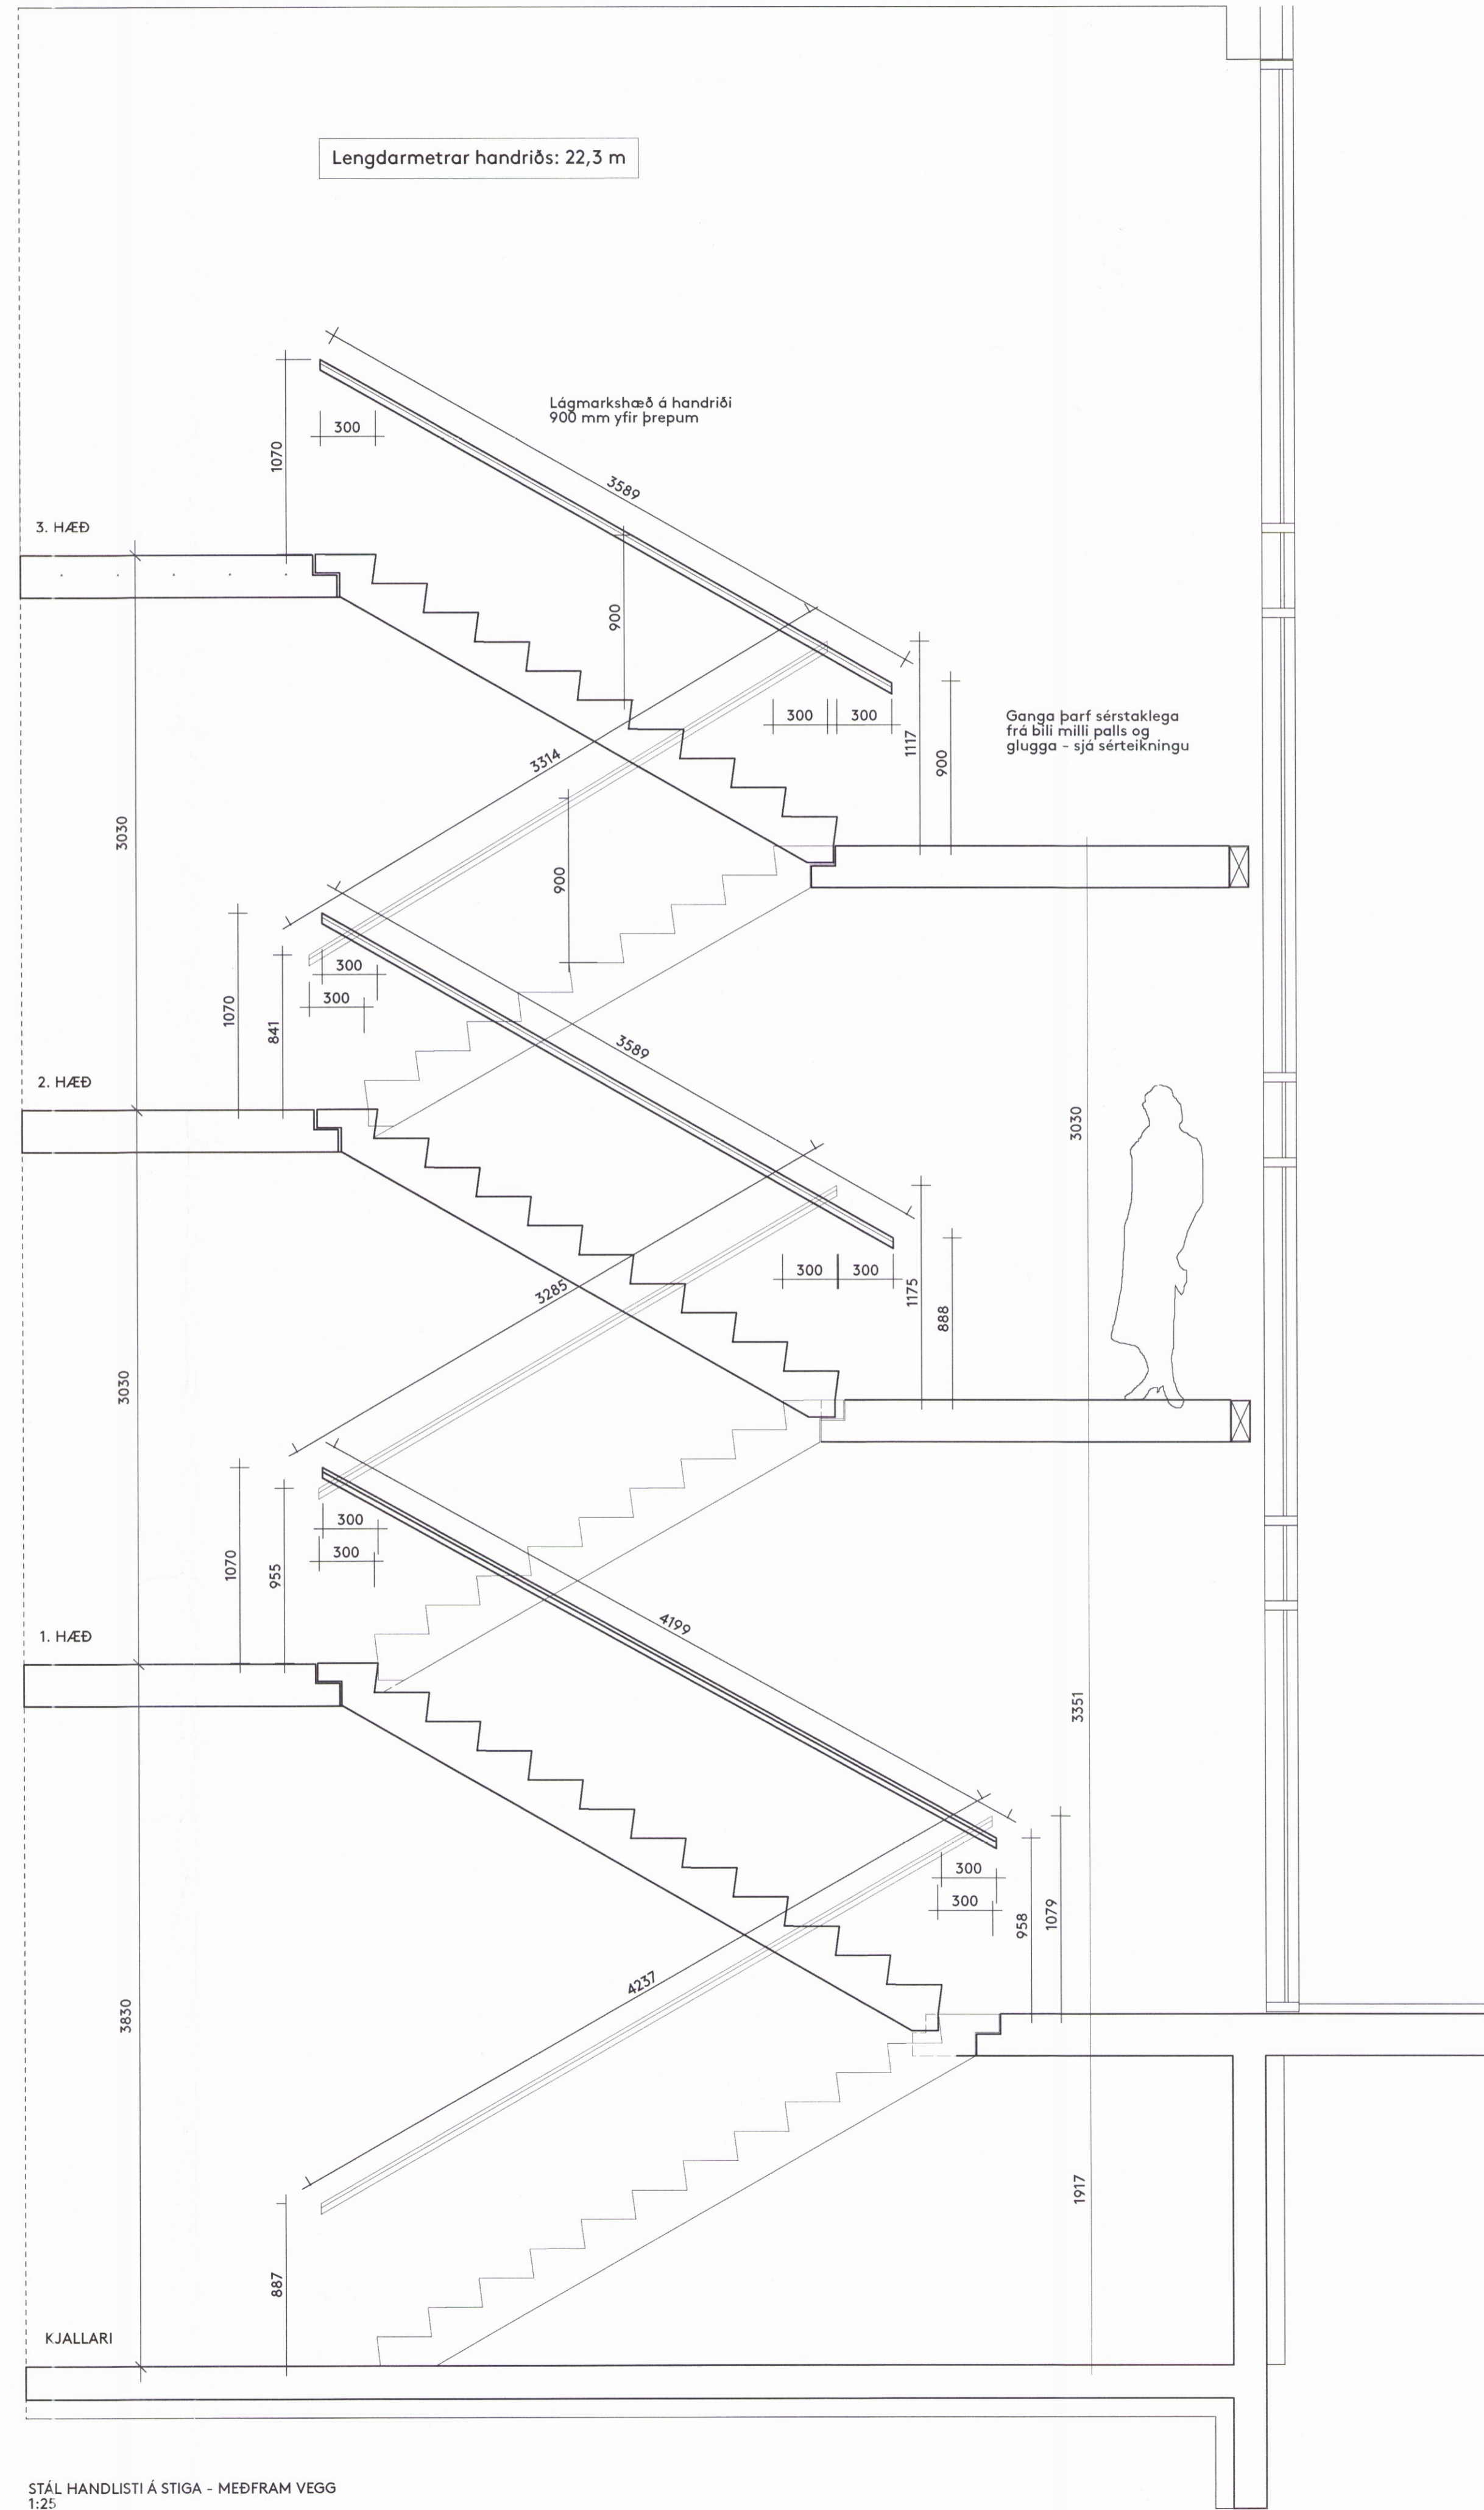

STÁL HANDLISTI Á STIGA - MEÐFRAM VEGG  
 1:25

Breyting ábyrgðamaður dagsetning númer

Ekki skal mala af teikningu, óeins málssettar stærðir eru í gildi. Framkvæmdaraðili skal sannreyna öll mál á verkstað.

Verkefni HÓTEL GEYSIR  
 Heimilisfang Haukadalur 4, Bláskógabyggð  
 Verk Nýbygging og endurbætur  
 Landnúmer 167101  
 Staðgreinir 8721-2-00044003 Matshluti 27  
 Tegund teikningar Verkteikning handrið á stiga  
 Dagsetning 22.03.2017 Mál 1:25(A1)  
 Hannað af B.S. / A.P.  
 Teiknað af B.S. / A.P.  
 Yfirarið af B.S. / A.P.

Arkitekt  
 Arnhlídur Pálmadóttir 220772 5949  
 Brynhildur Sólveigardóttir 061180 5599

Undirskrift  
*Brynhildur Sólveigardóttir*

**DARK**  
 s t u d i o

DARK studio ehf. dark@darkstudio.is www.darkstudio.is  
 Kt. 410611 1200 s. 695 54 84 s. 846 90 81

Verknúmer  
 Fagsvið Verkefni Teg. Númer  
 A GE ST 1623 STI 25 2