
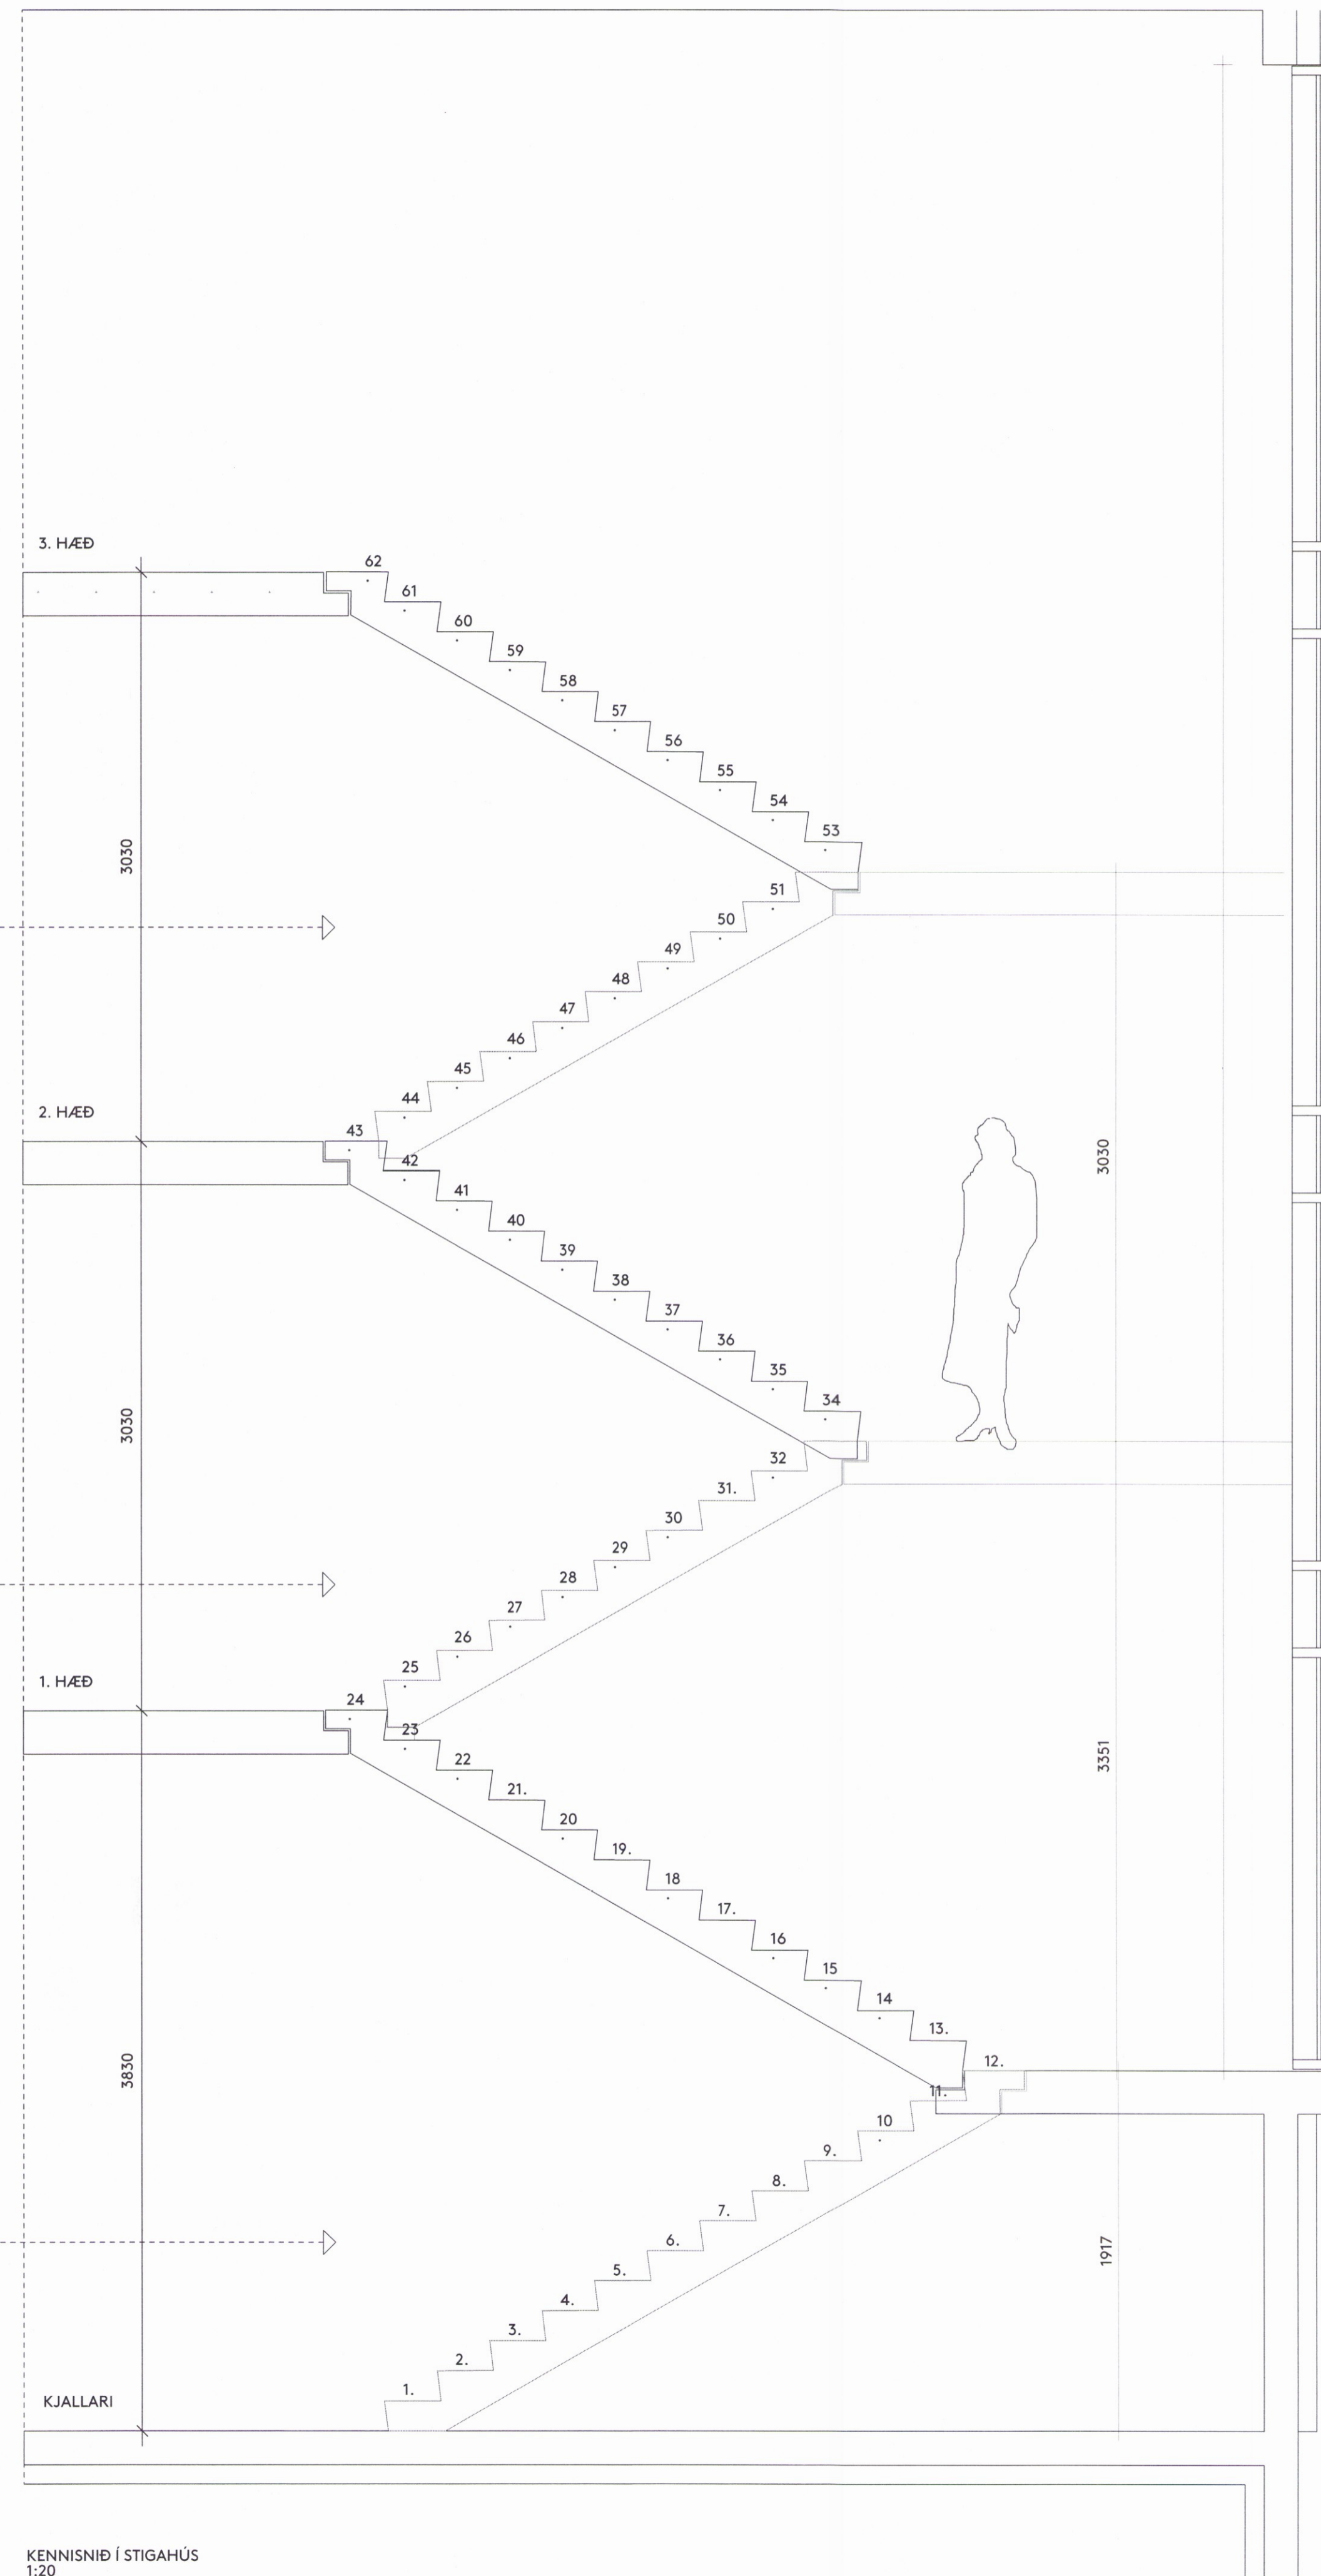
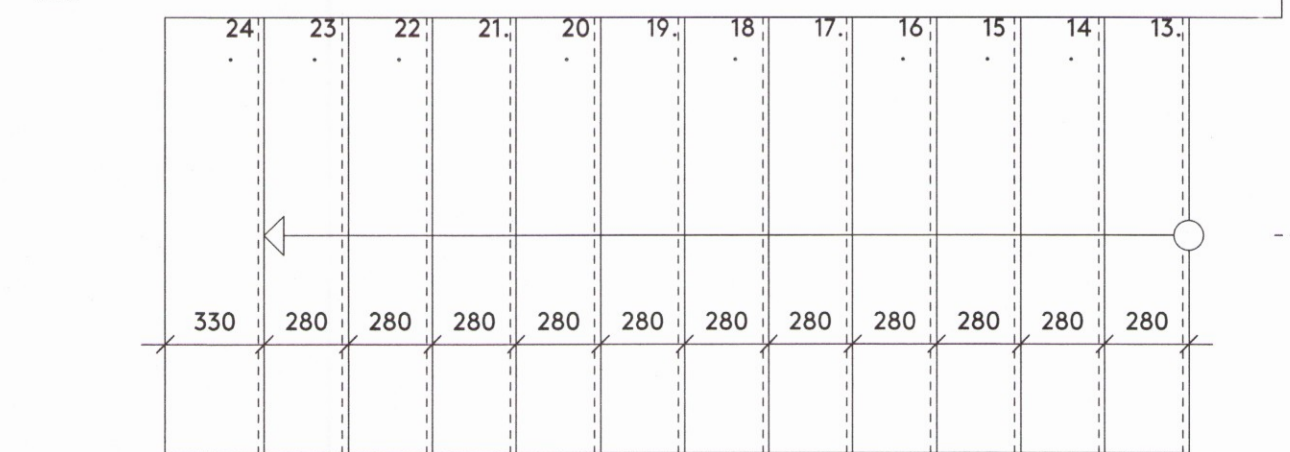
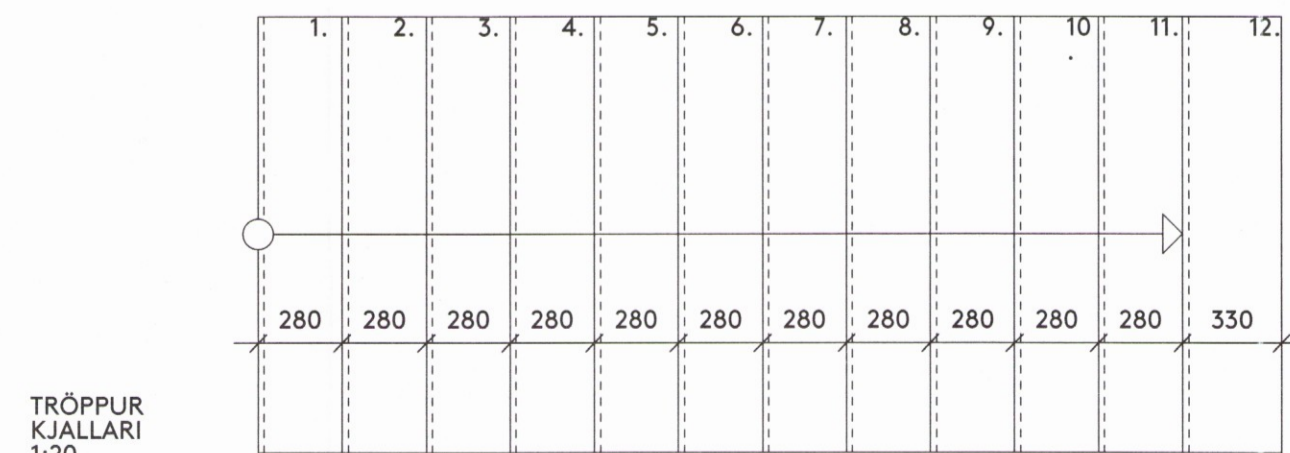
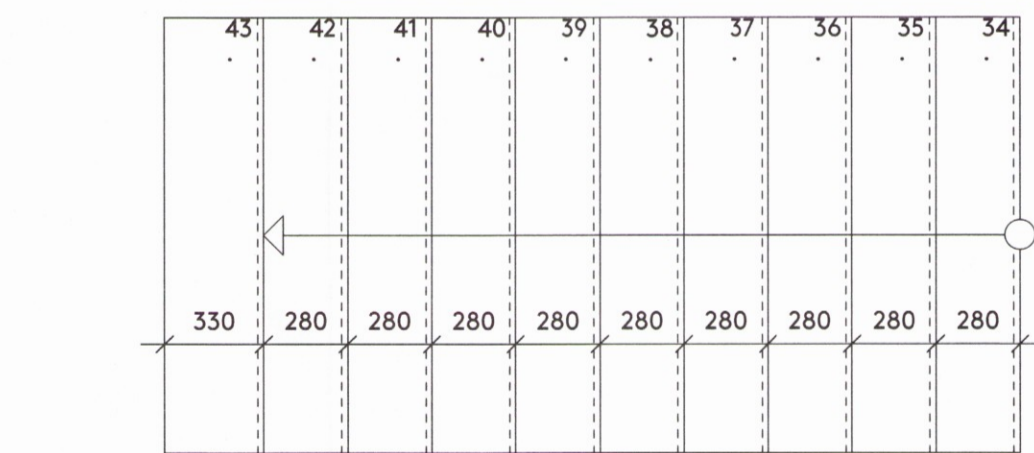
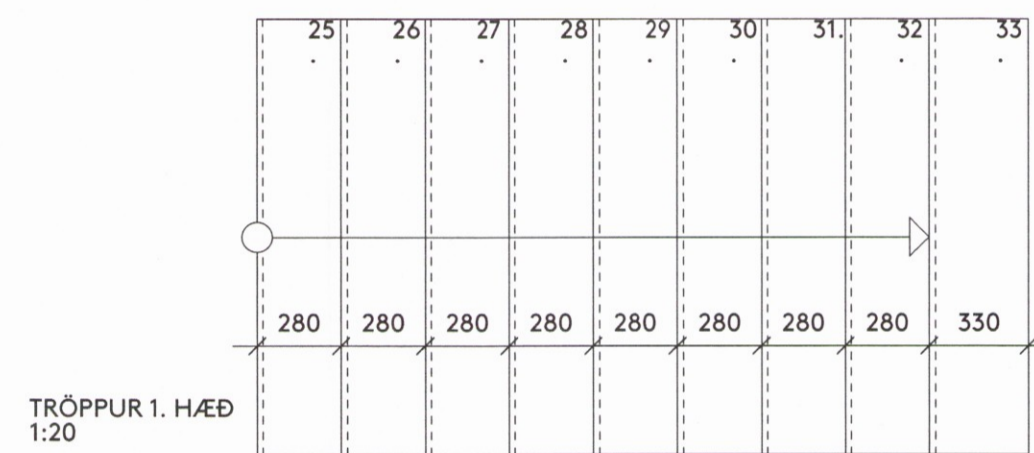
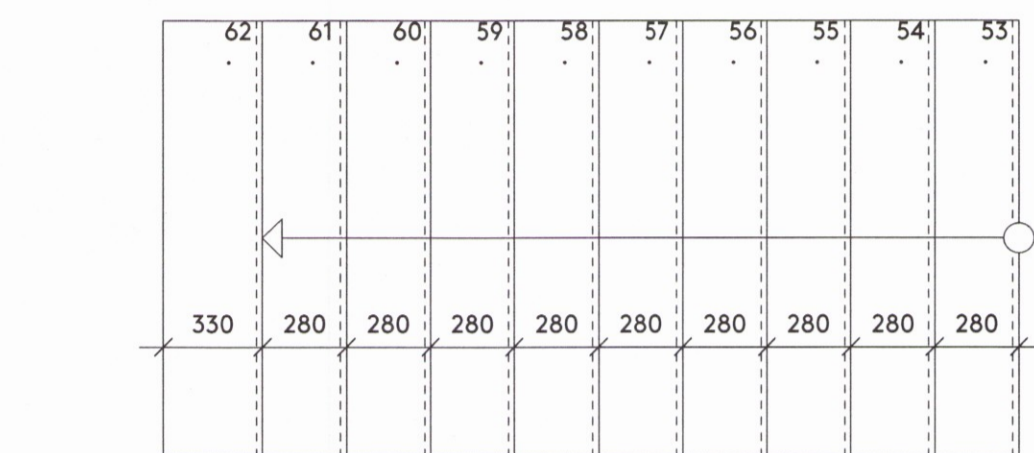
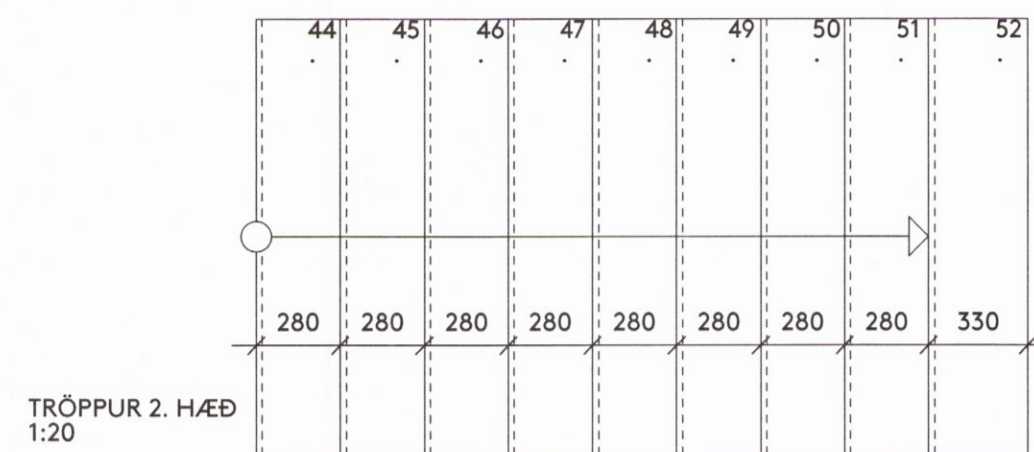
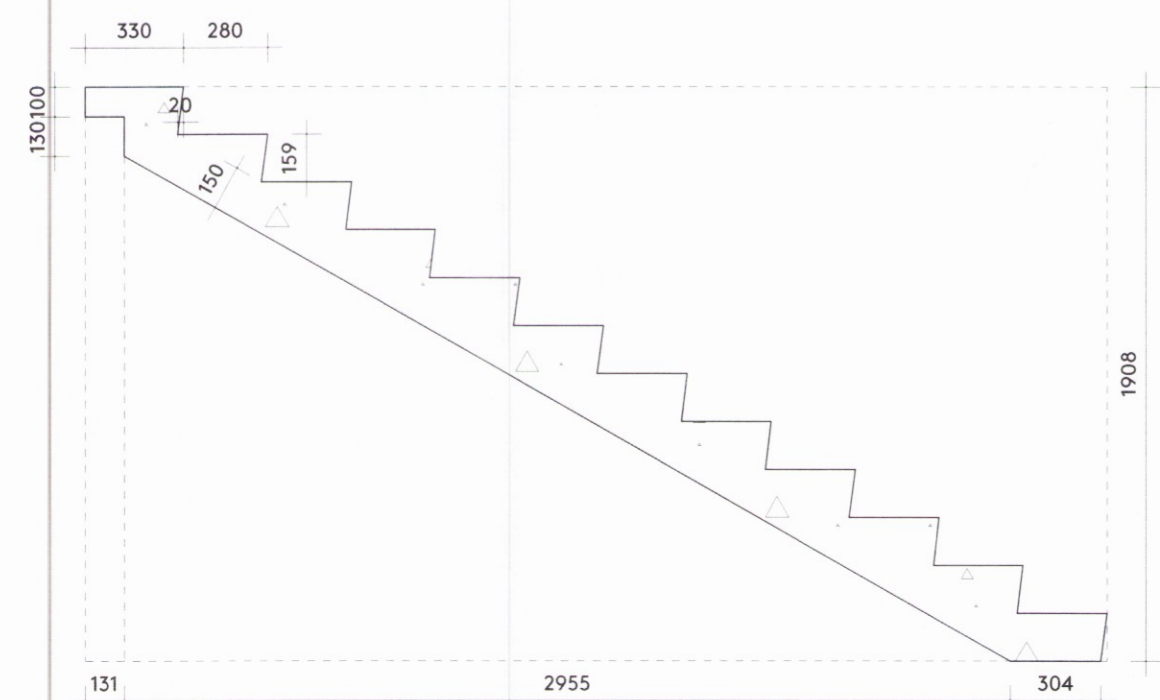
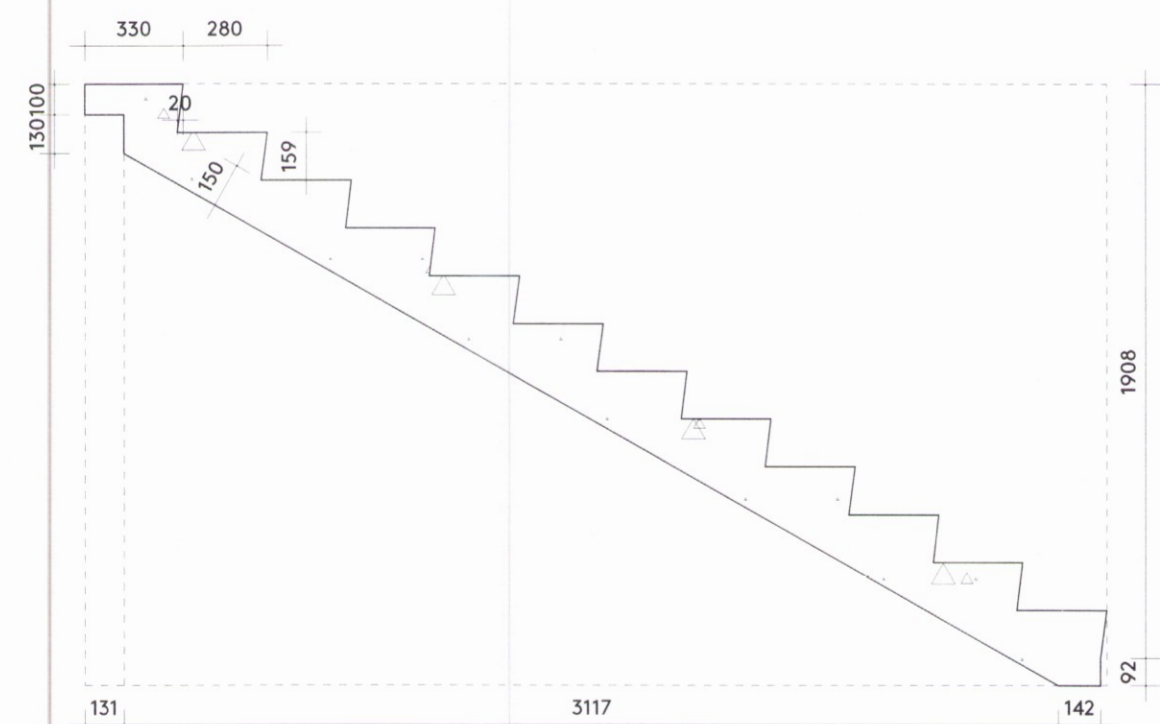
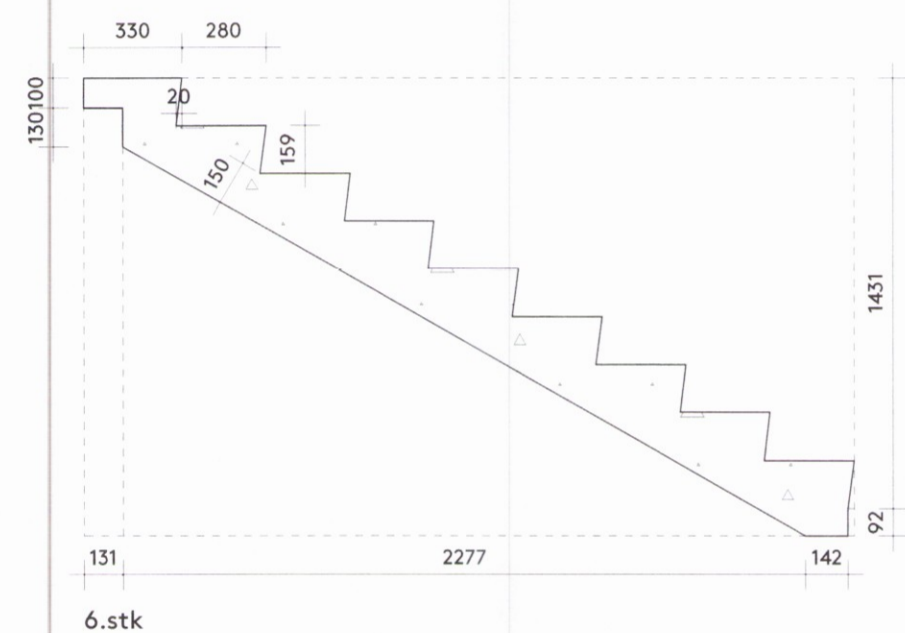
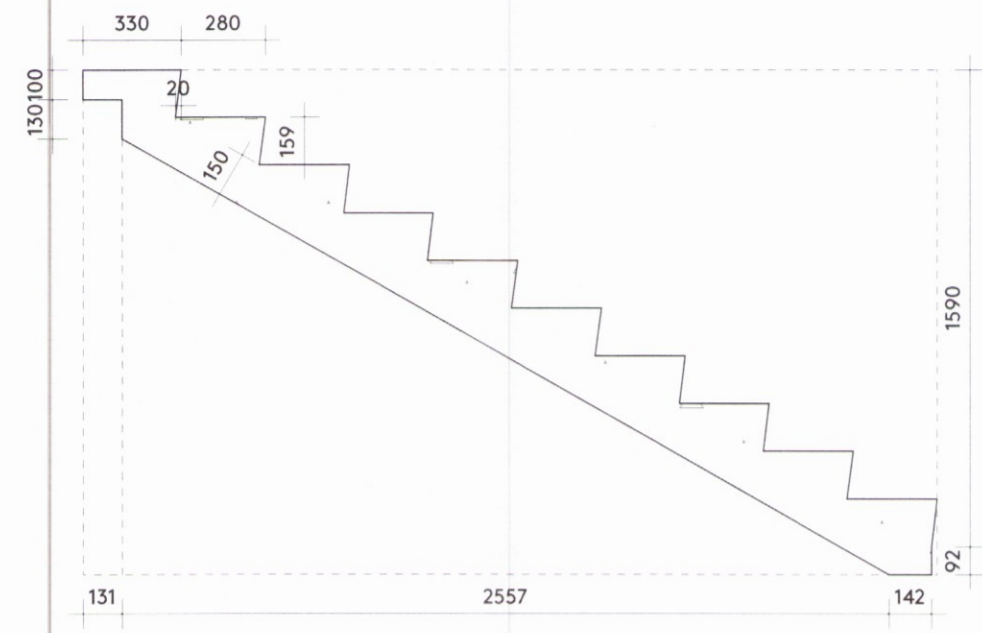


Teikning þessi er eign DARK studio ehf. hana má ekki afrita með neinum hætti svo sem með ljósritun, prentun, hjóðritun eða öðrum samþarlegum hætti, að hluta eða í heild án skriflegs leyfis höfundar.

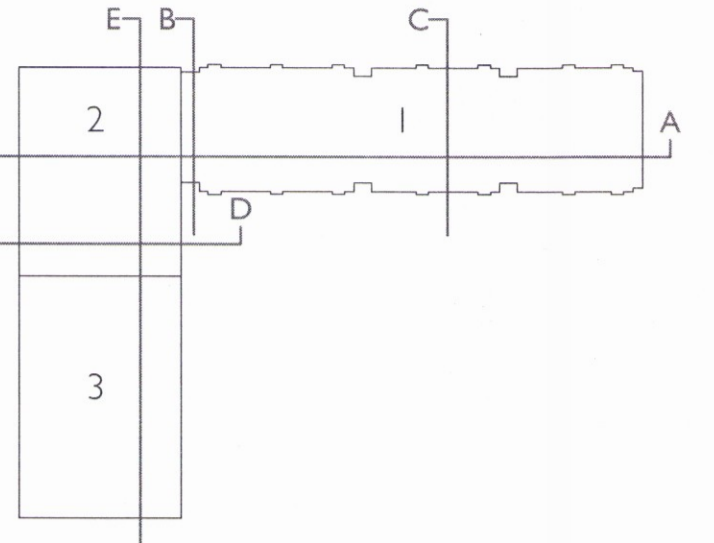

KENNISNIÐ Í STIGAHÚS  
1:20

| Breyting | ábyrgðamaður | dagsetning | númer |
|----------|--------------|------------|-------|
|----------|--------------|------------|-------|

Ekki skal mæla af teikningu, óeins málsettar stærðir eru í gildi. Framkvæmdaraðili skal sannreyna öll mál á verkstað.

Verkheiti HÓTEL GEYSIR  
 Heimilisfang Haukadalur 4, Bláskógabyggð  
 Verk Nýbygging og endurbætur  
 Landnúmer 167101  
 Staðgreinir 8721-2-00044003 Matshluti 27  
 Tegund teikningar Verkteikning stigateikning  
 Dagsetning 13.10.2015 Mál 1:25(A1)

Hannað af B.S.  
 Teiknað af B.S. / A.P.  
 Yfirarið af B.S. / A.P.

Arkitekt  
 ○ Arnhildur Pálmadóttir 220772 5949  
 ● Brynhildur Sólveigardóttir 061180 5599

Undirskrift  
*Brynhildur Sólveigardóttir*

**DARK**  
 s t u d i o  
 DARK studio ehf. dark@darkstudio.is www.darkstudio.is  
 Kt. 410611 1200 s. 695 54 84 s. 846 90 81

Verknúmer  
 Fagsvið Verkefni Teg. Númer  
 A GE ST STI 25 I

1624