
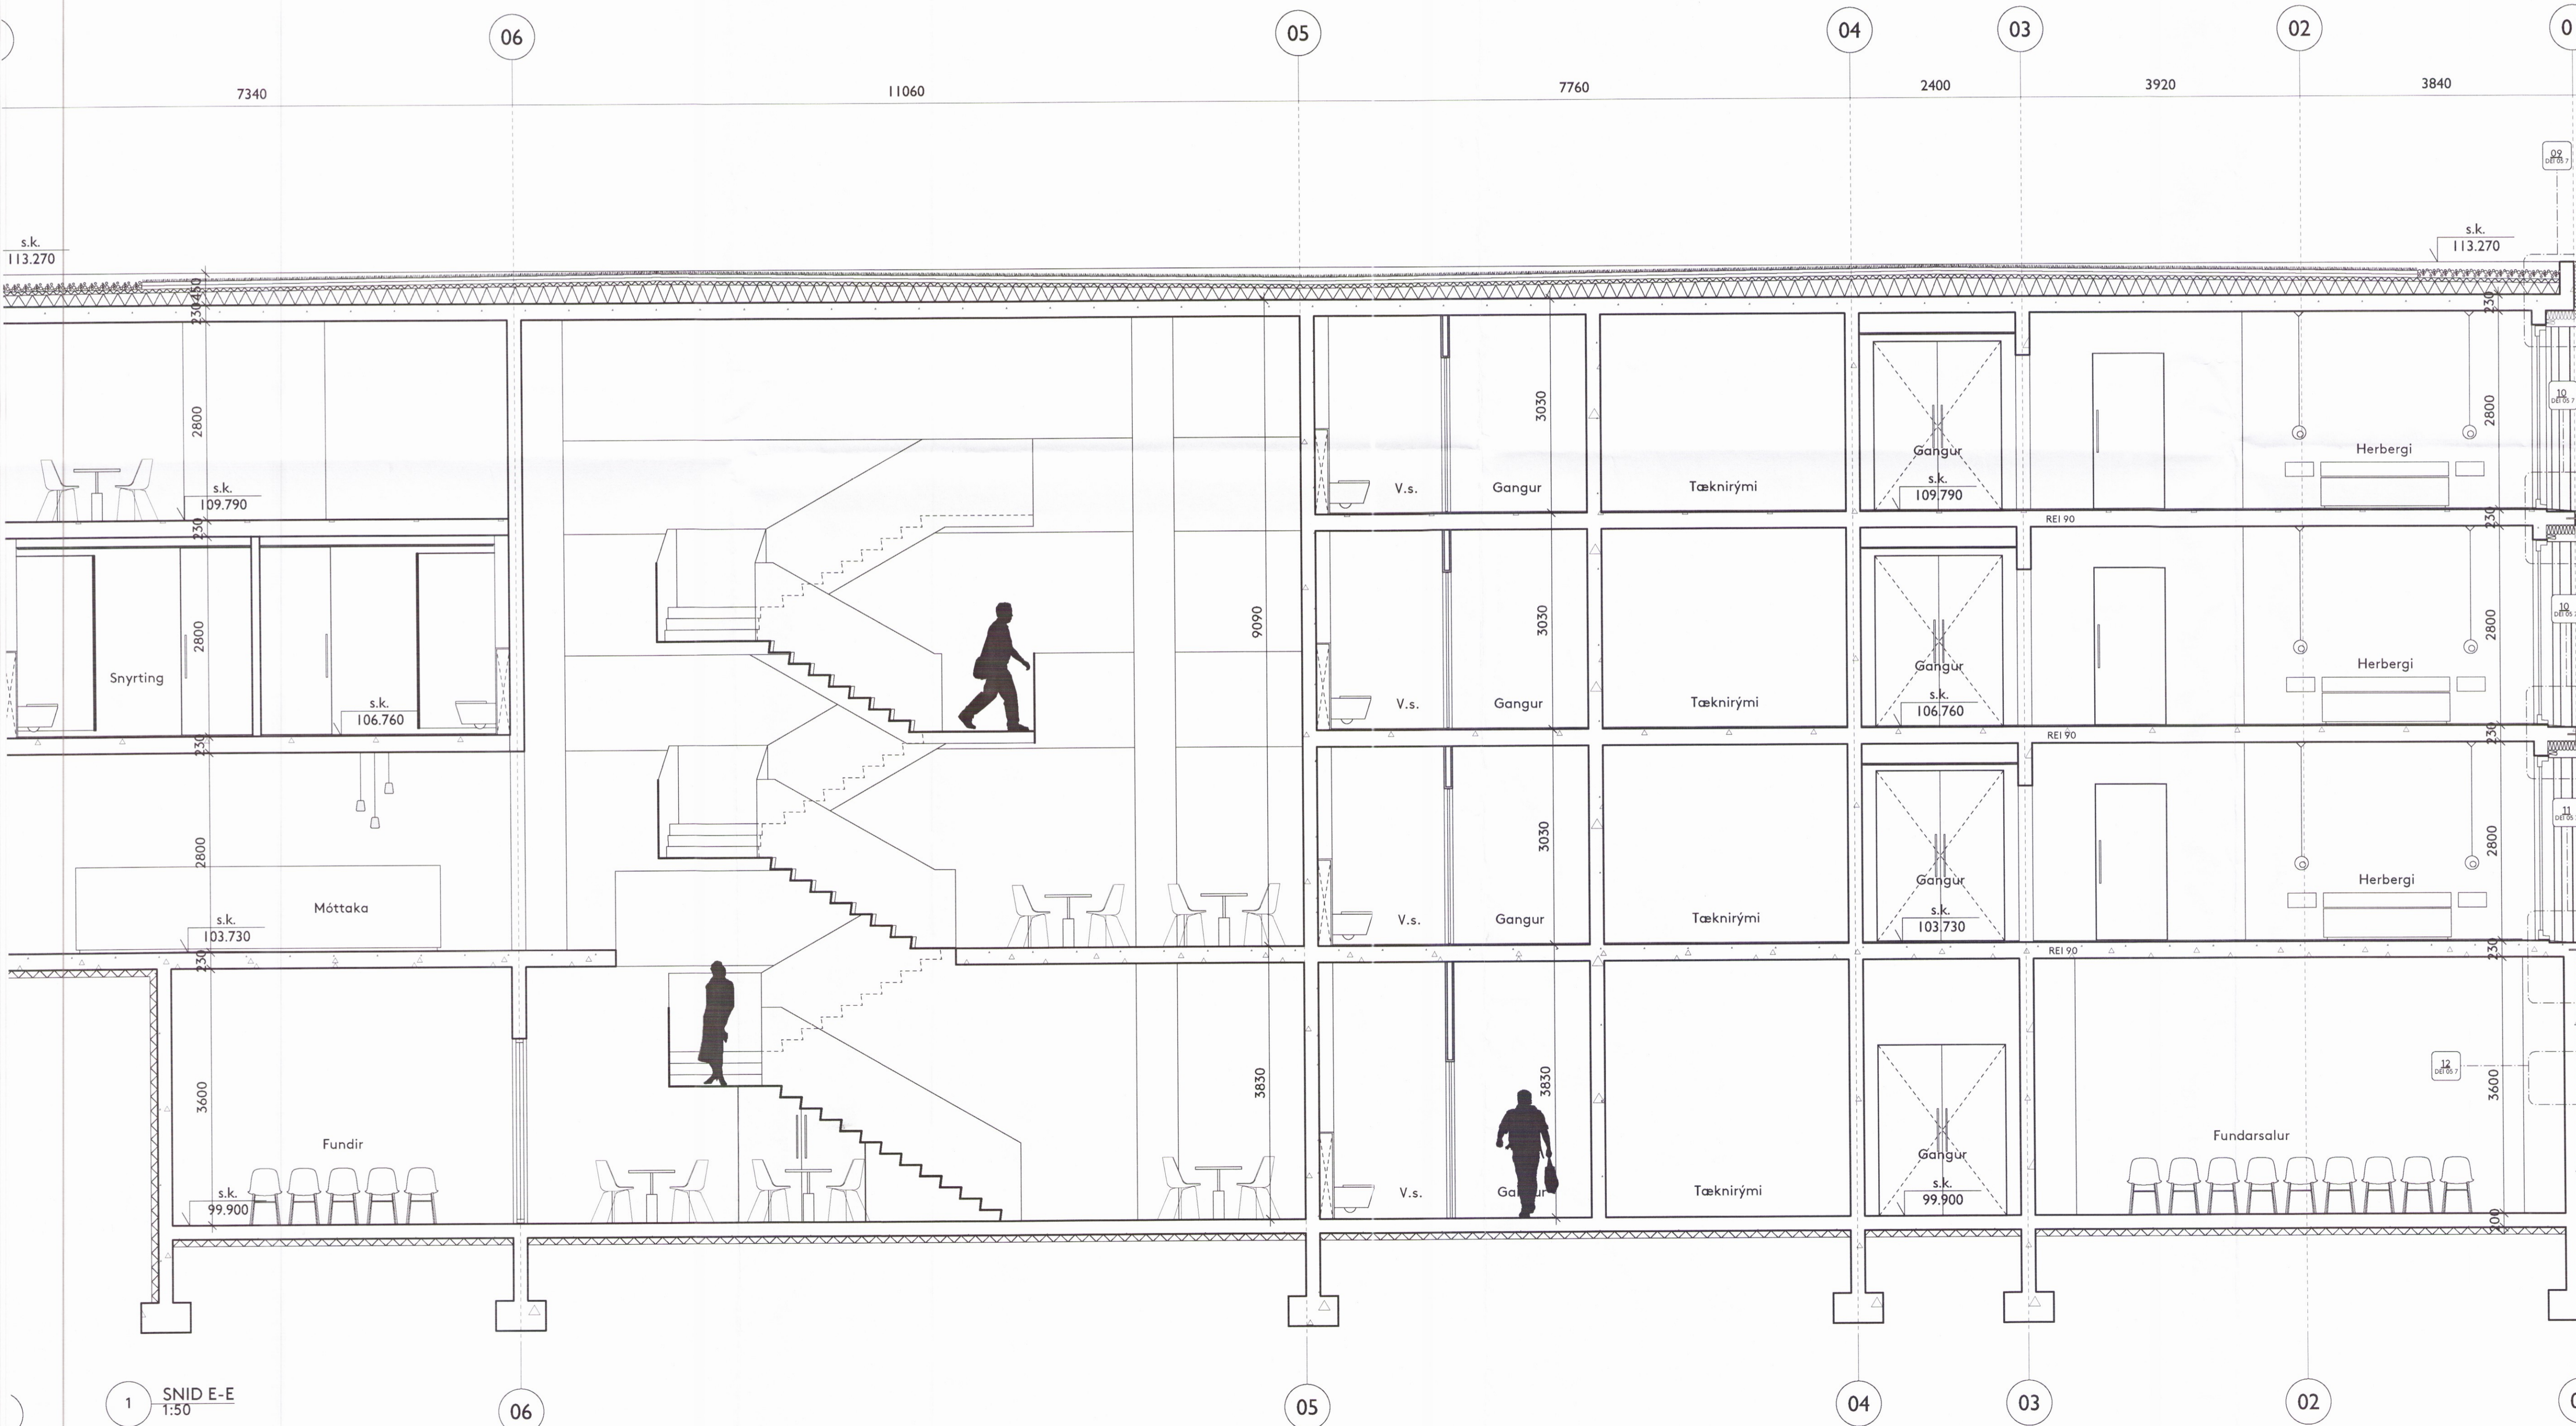


Teikning þessi er eign DARK studio ehf. hana má ekki afrita með neinum hætti svo sem með jóðritun, prentun, hjóðritun eða á annan samþarflægan hátt, að hluta eða í heild án skriflegs leyfis höfundar.

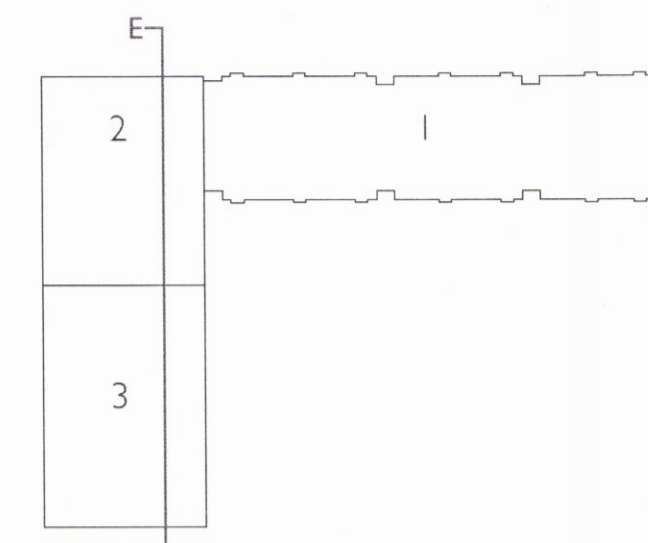

1 SNID E-E  
1:50

Breyting	ábyrgðamaður	dagsetning	númer
----------	--------------	------------	-------

Ekki skal mæla af teikningu, aðeins málsettar stærðir eru í gildi. Framkvæmdaraðili skal sannaþreyna öll mál á verkstað.

Verkheiti HÓTEL GEYSIR  
 Heimilisfang Haukadalur 4, Bláskógabyggð  
 Verk Nýbygging og endurbætur  
 Landnúmer 167101  
 Staðgreinir 8721-2-00044003 Motshluti 27  
 Tegund teikningar Verkteikning snið E-E  
 Dagsetning 22.07.2016 Mál 1:50 (A1)

Hannað af B.S.  
 Teiknað af B.S. / A.P.  
 Yfirfarlað af B.S. / A.P.  
 Arkitekt  
 ○ Arnhlídur Pálmadóttir 220772 5949  
 ● Brynhildur Sólveigardóttir 061180 5599

Urðalskrift  
*Brynhildur Sólveigardóttir*

**DARK**  
 s t u d i o  
 DARK studio ehf. dark@darkstudio.is www.darkstudio.is  
 Kt. 410611 1200 s. 695 54 84 s. 846 90 81

Fagsvið	Verkefni	Teg.	Númer
A	GE	VT	SNIE 50 I

1625