
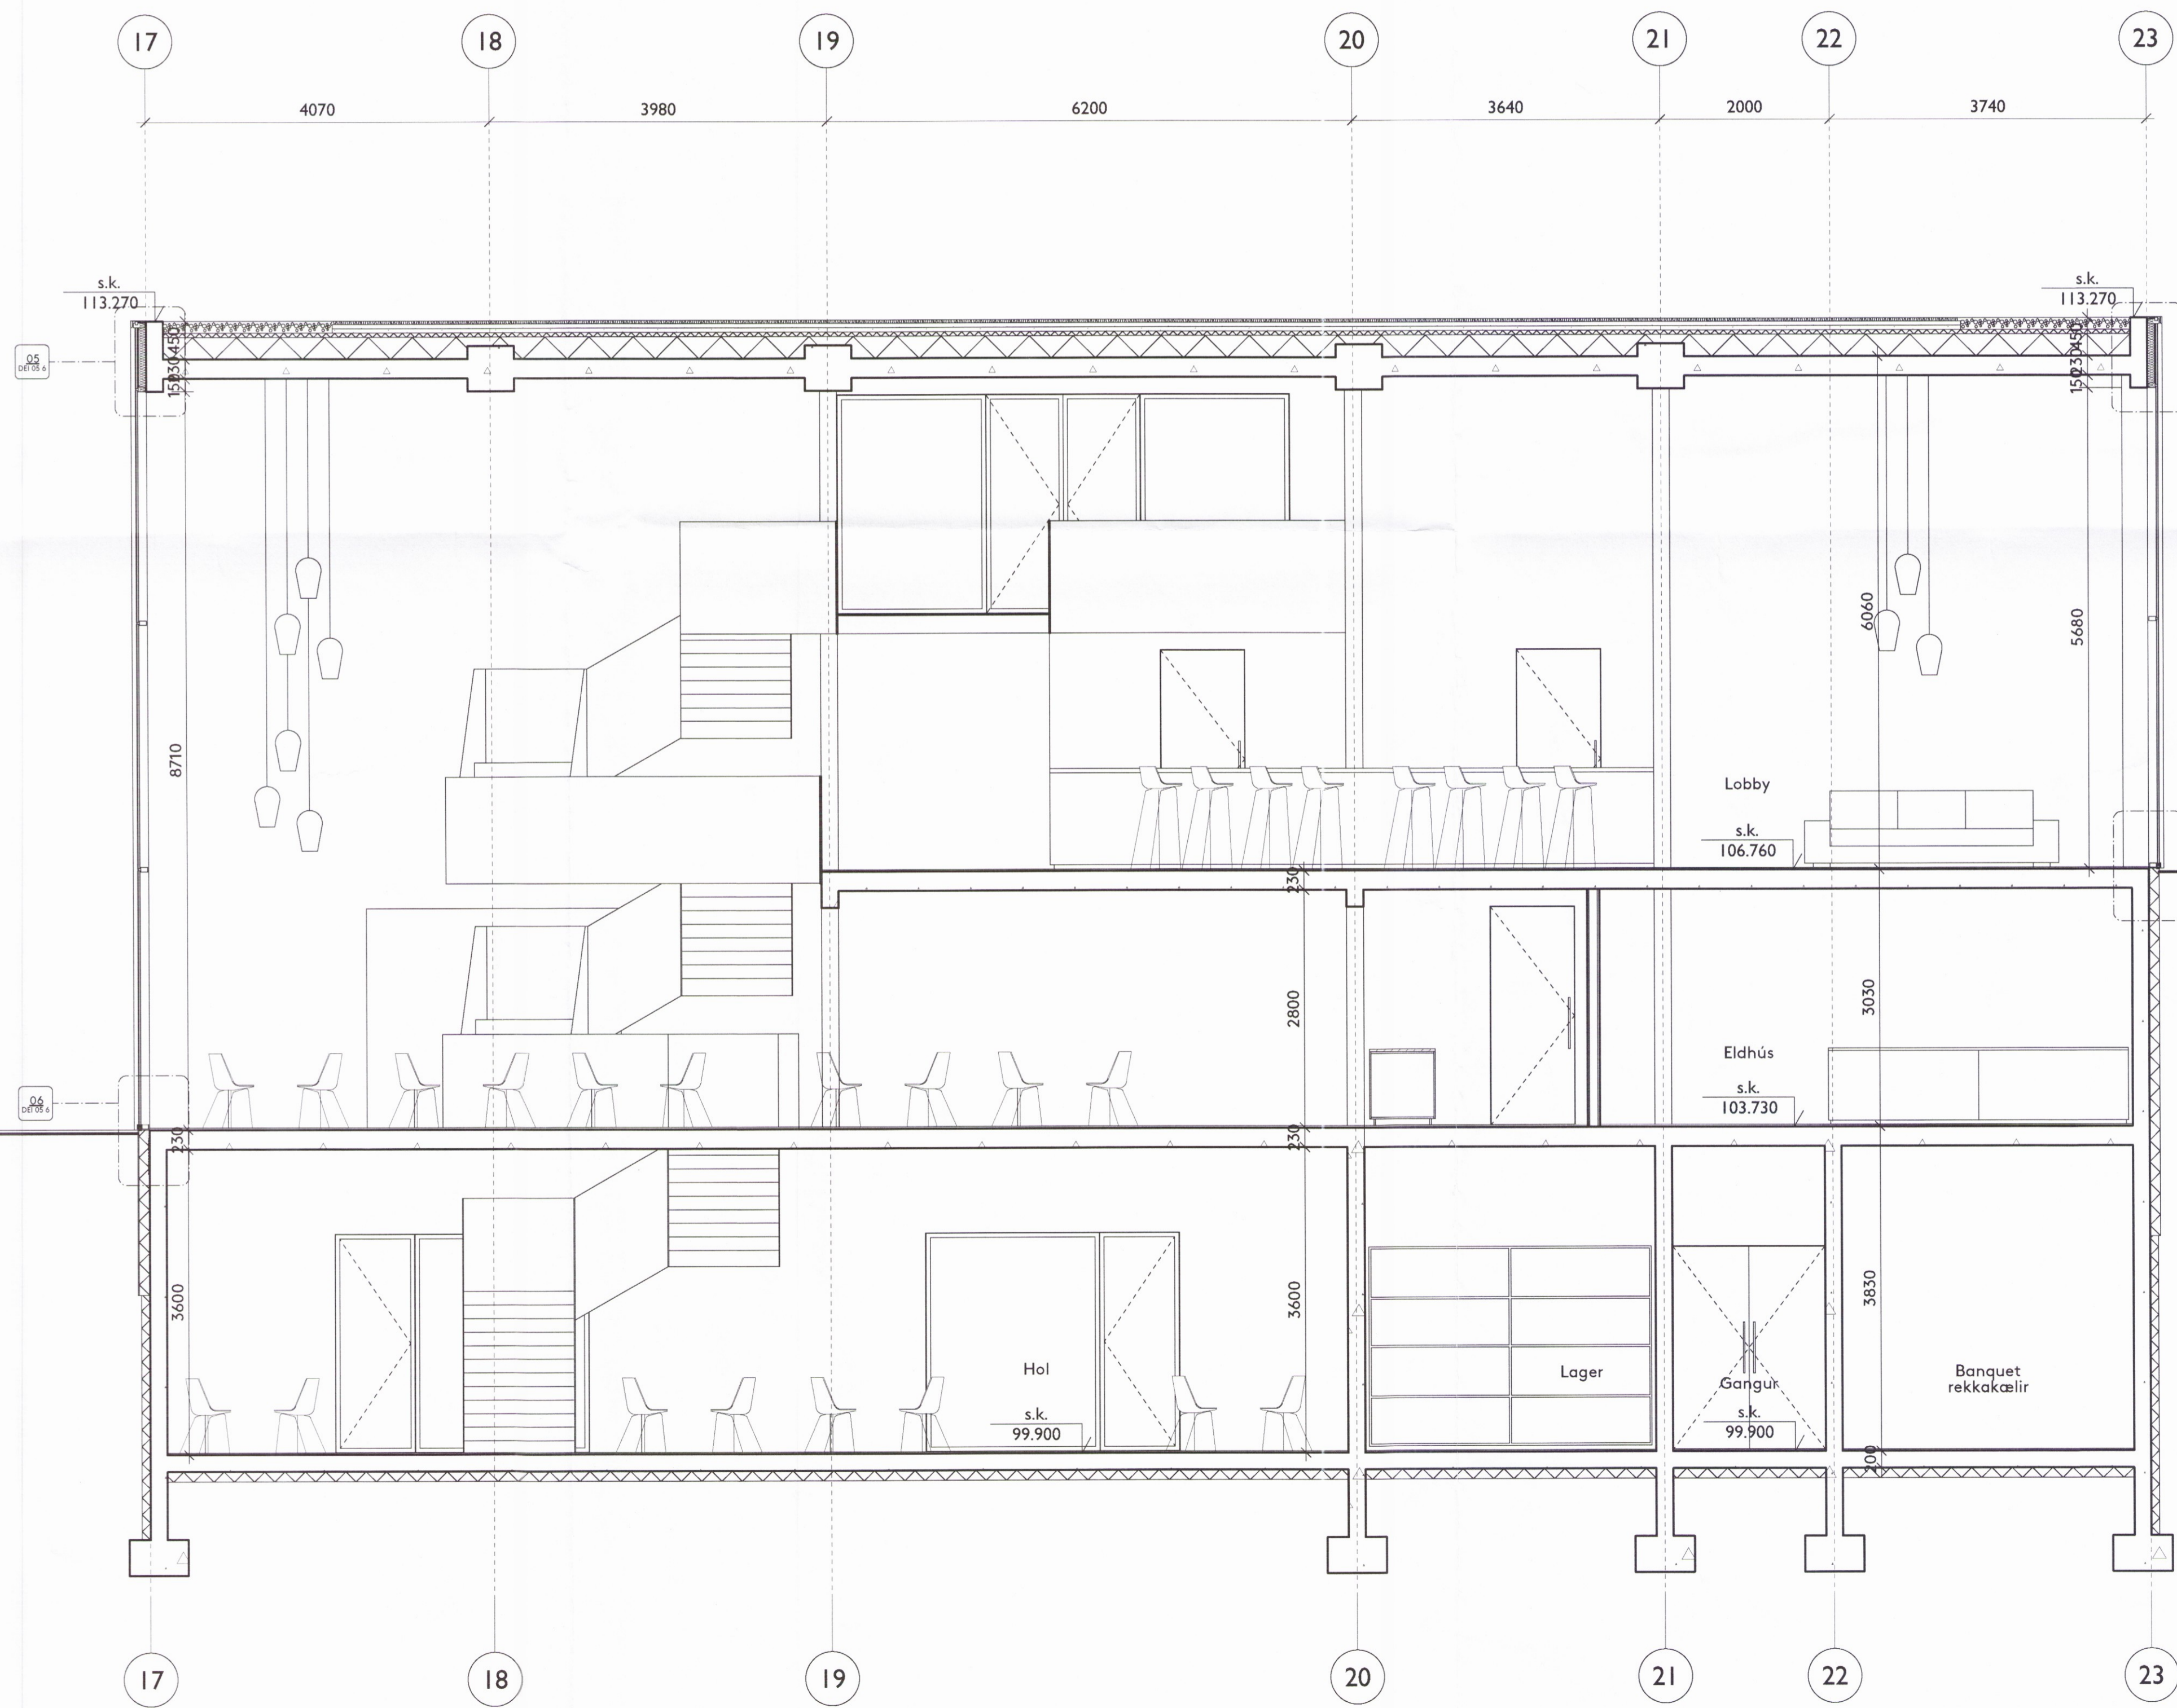


Teikning þessi er eign DARK studio ehf. hana má ekki afrita með
 neinum hætti svo sem með ljósritun, prentun, hjóðritun eða á
 annan sambarilegan hátt, að hluta eða í heild án skriflegs leyfis
 höfundar.

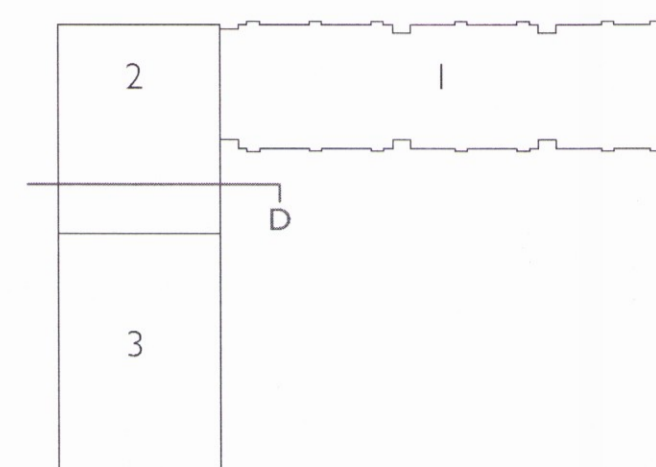

Breyting	Ábyrgðamaður	Dagsetning	Númer
----------	--------------	------------	-------

Ekki skal mala af teikningu, aðeins mátsettar stærðir eru í gildi.
 Framkvæmdaráðili skal sannreyna öll mál á verkstað.

Verkefni HÓTEL GEYSIR
 Heimilisfang Haukadalur 4, Bláskógabyggð
 Verk Nýbygging og endurbætur
 Landnúmer 167101
 Staðgreinir 8721-2-00044003 Matshluti 27
 Tegund teikningar Verkteikning snið D-D
 Dagsetning 22.08.2016 Mál 1:50 (A1)

Hannað af B.S.
 Teiknað af B.S. / A.P.
 Yfirarið af B.S. / A.P.

Arkitekt
 Arnhildur Pálmadóttir 22072 5949
 Brynhildur Sólveigardóttir 061180 5599

Undirskrift
Brynhildur Sólveigardóttir

DARK
 s t u d i o

DARK studio ehf. dark@darkstudio.is www.darkstudio.is
 Kt. 410611 1200 s. 695 54 84 s. 846 90 81

Verknúmer
 Fagsvið Verkefni Teg. Númer
 A GE VT 1626 SNI D 50 I