
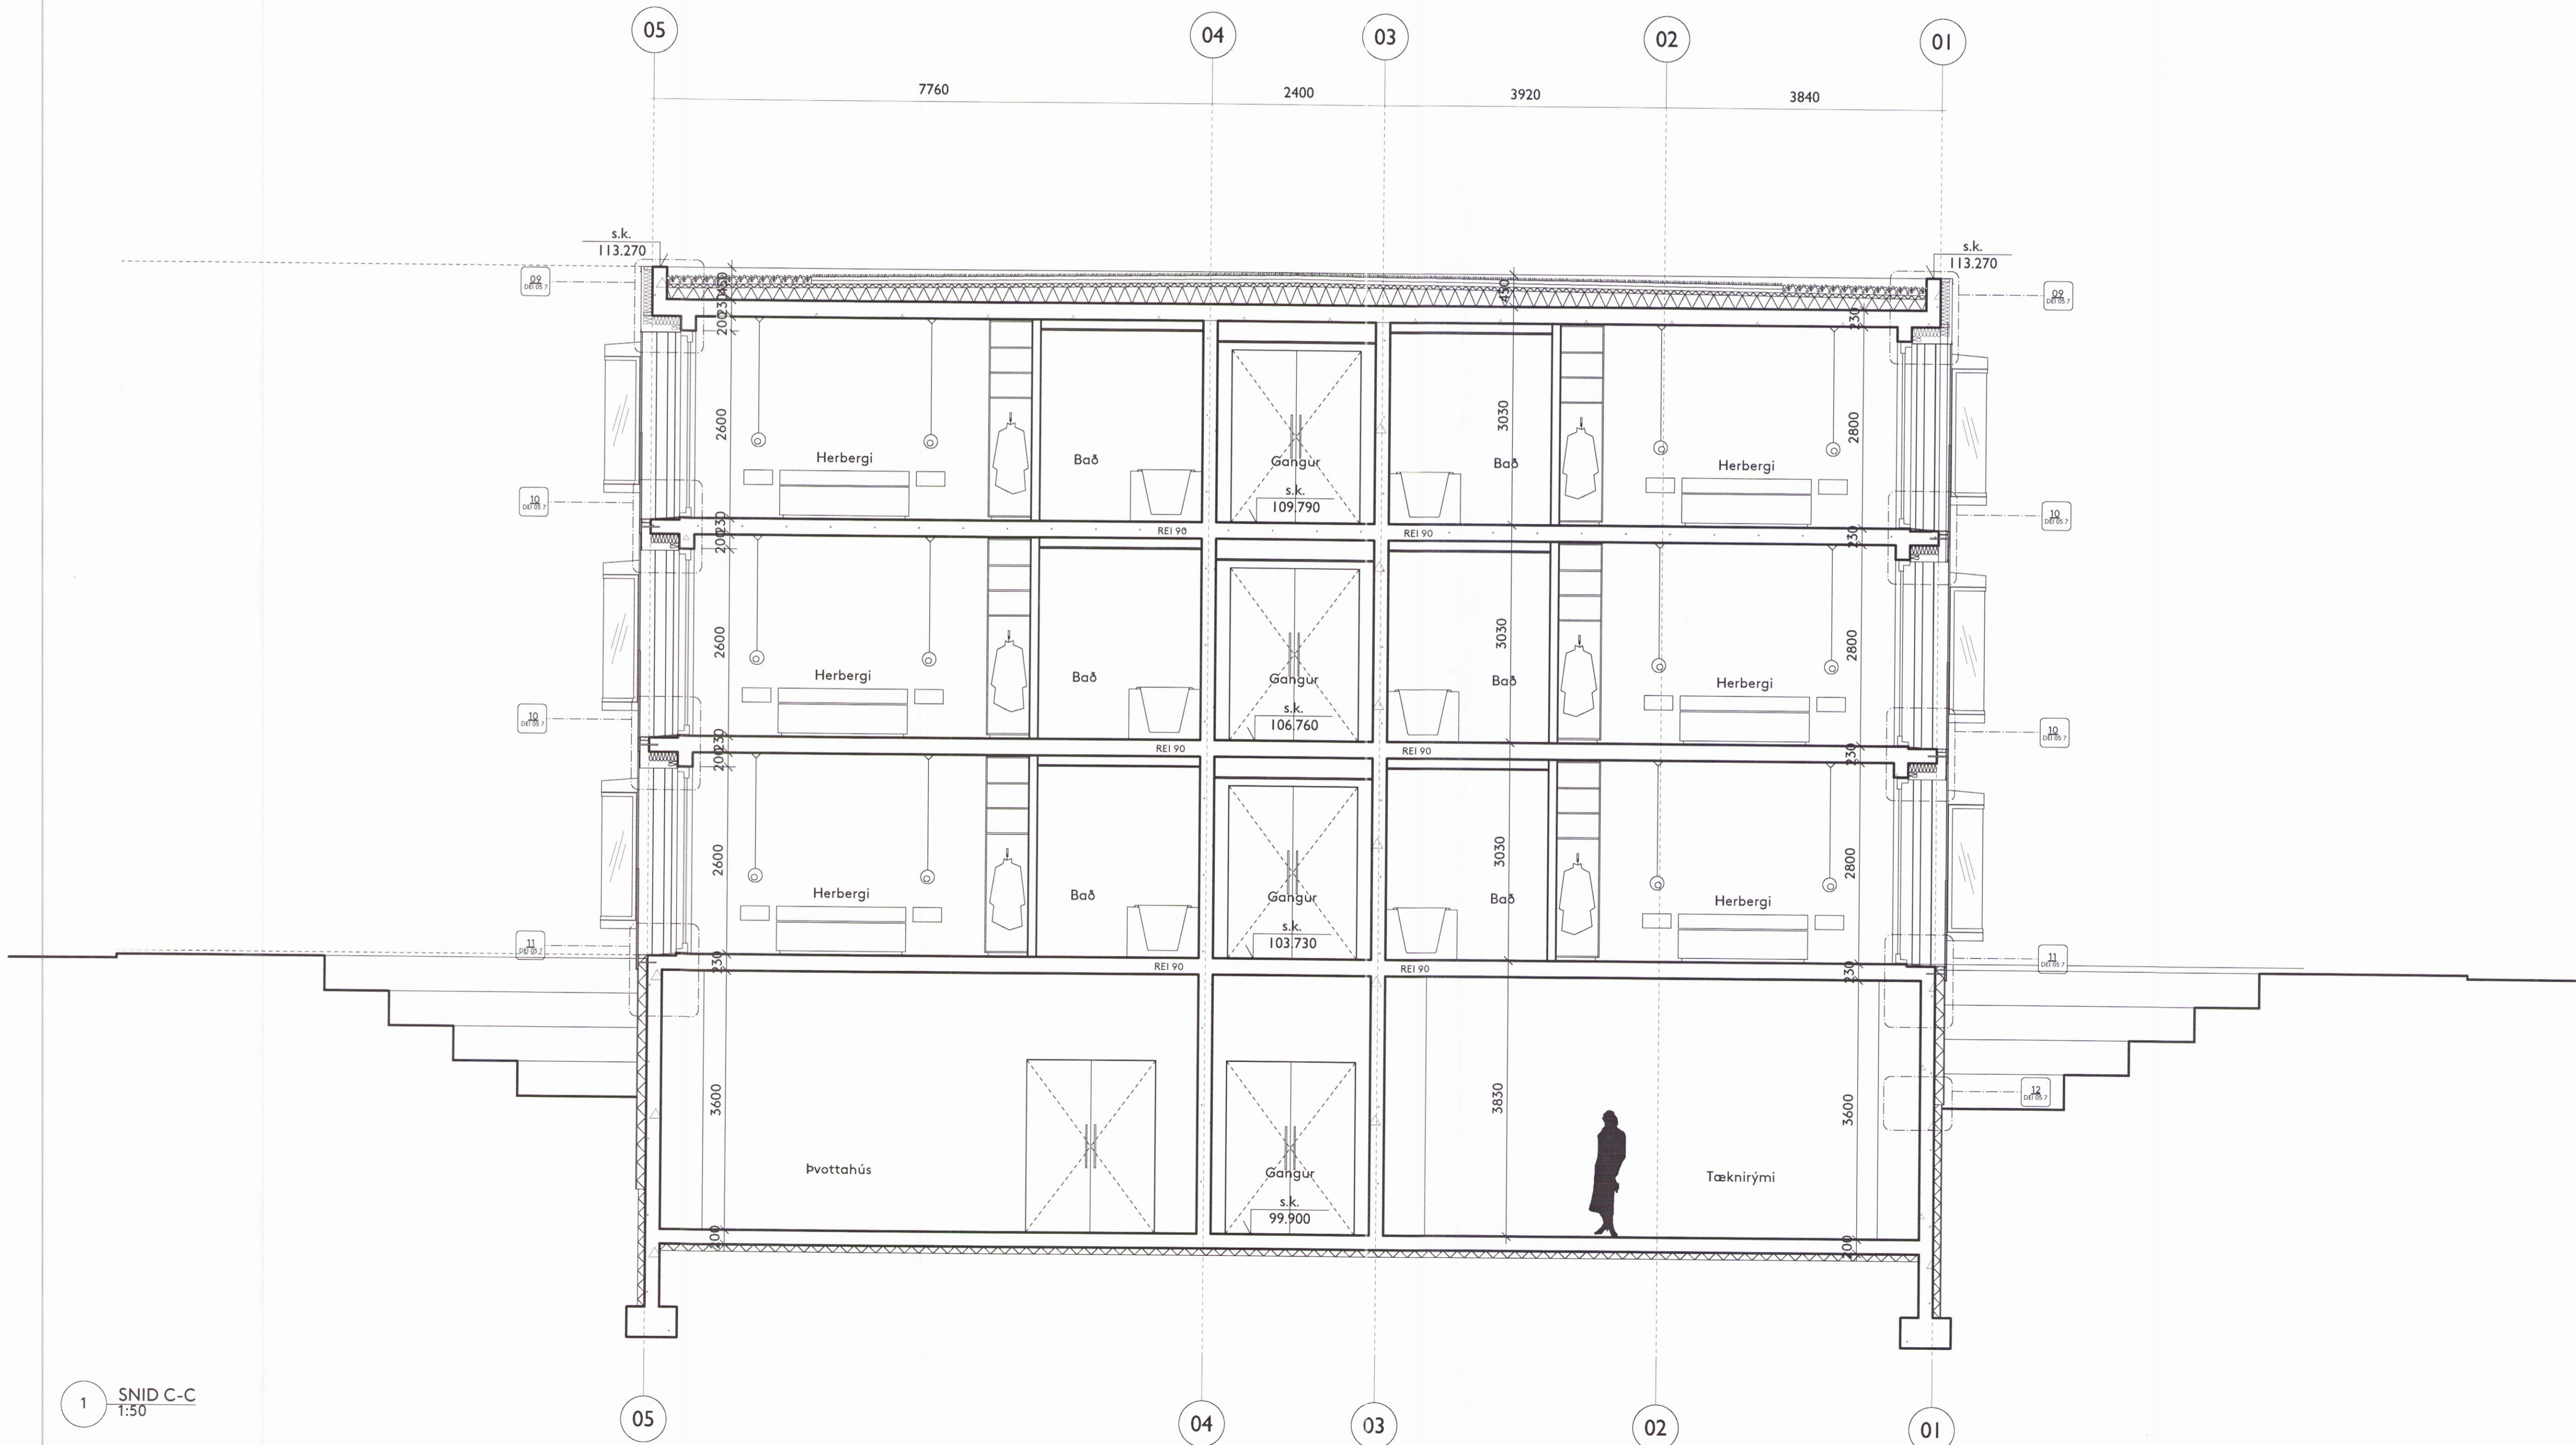


Teikning þessi er eign DARK studio ehf. hana má ekki afrita með neinum hætti svo sem með ljósritun, prentun, hjóðritun eða á annan sambærilegan hátt, að hluta eða í heild án skriflegs leyfis höfundar.

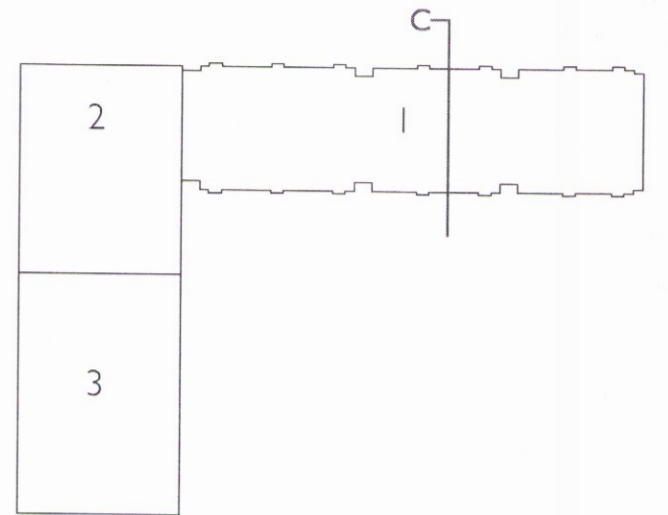

1 SNID C-C
1:50

Breyting ábyrgðamaður dagsetning númer

Ekki skal mæla af teikningu, aðeins málsettar stærðir eru í gildi. Framkvæmdarabíll skal sannreyna öll mál á verkstað.

Verkheiti HÓTEL GEYSIR
 Heimilisfang Haukadalur 4, Bláskógabyggð
 Verk Nýbygging og endurbætur
 Landnúmer 167101
 Staðgreinir 8721-2-00044003 Matshluti 27
 Tegund teikningar Verkeikning snið C-C
 Dagsetning 22.01.2016 Mál 1:50 (A1)

Hannað af B.S.
 Teiknað af B.S. / A.P.
 Yfirforið af B.S. / A.P.

Arkitekt
 Arnhildur Pálmadóttir 220772 5949
 Brynhildur Sólveigardóttir 061180 5599

Úfærskrift
Brynhildur Sólveigardóttir

DARK
 s t u d i o
 DARK studio ehf. dark@darkstudio.is www.darkstudio.is
 Kt. 410011 1200 s. 695 54 84 s. 846 90 81

Verknúmer
 Fogsvið Verkefni Teg. Númer
 A GE VT 1:50
 SNI C 50 I