
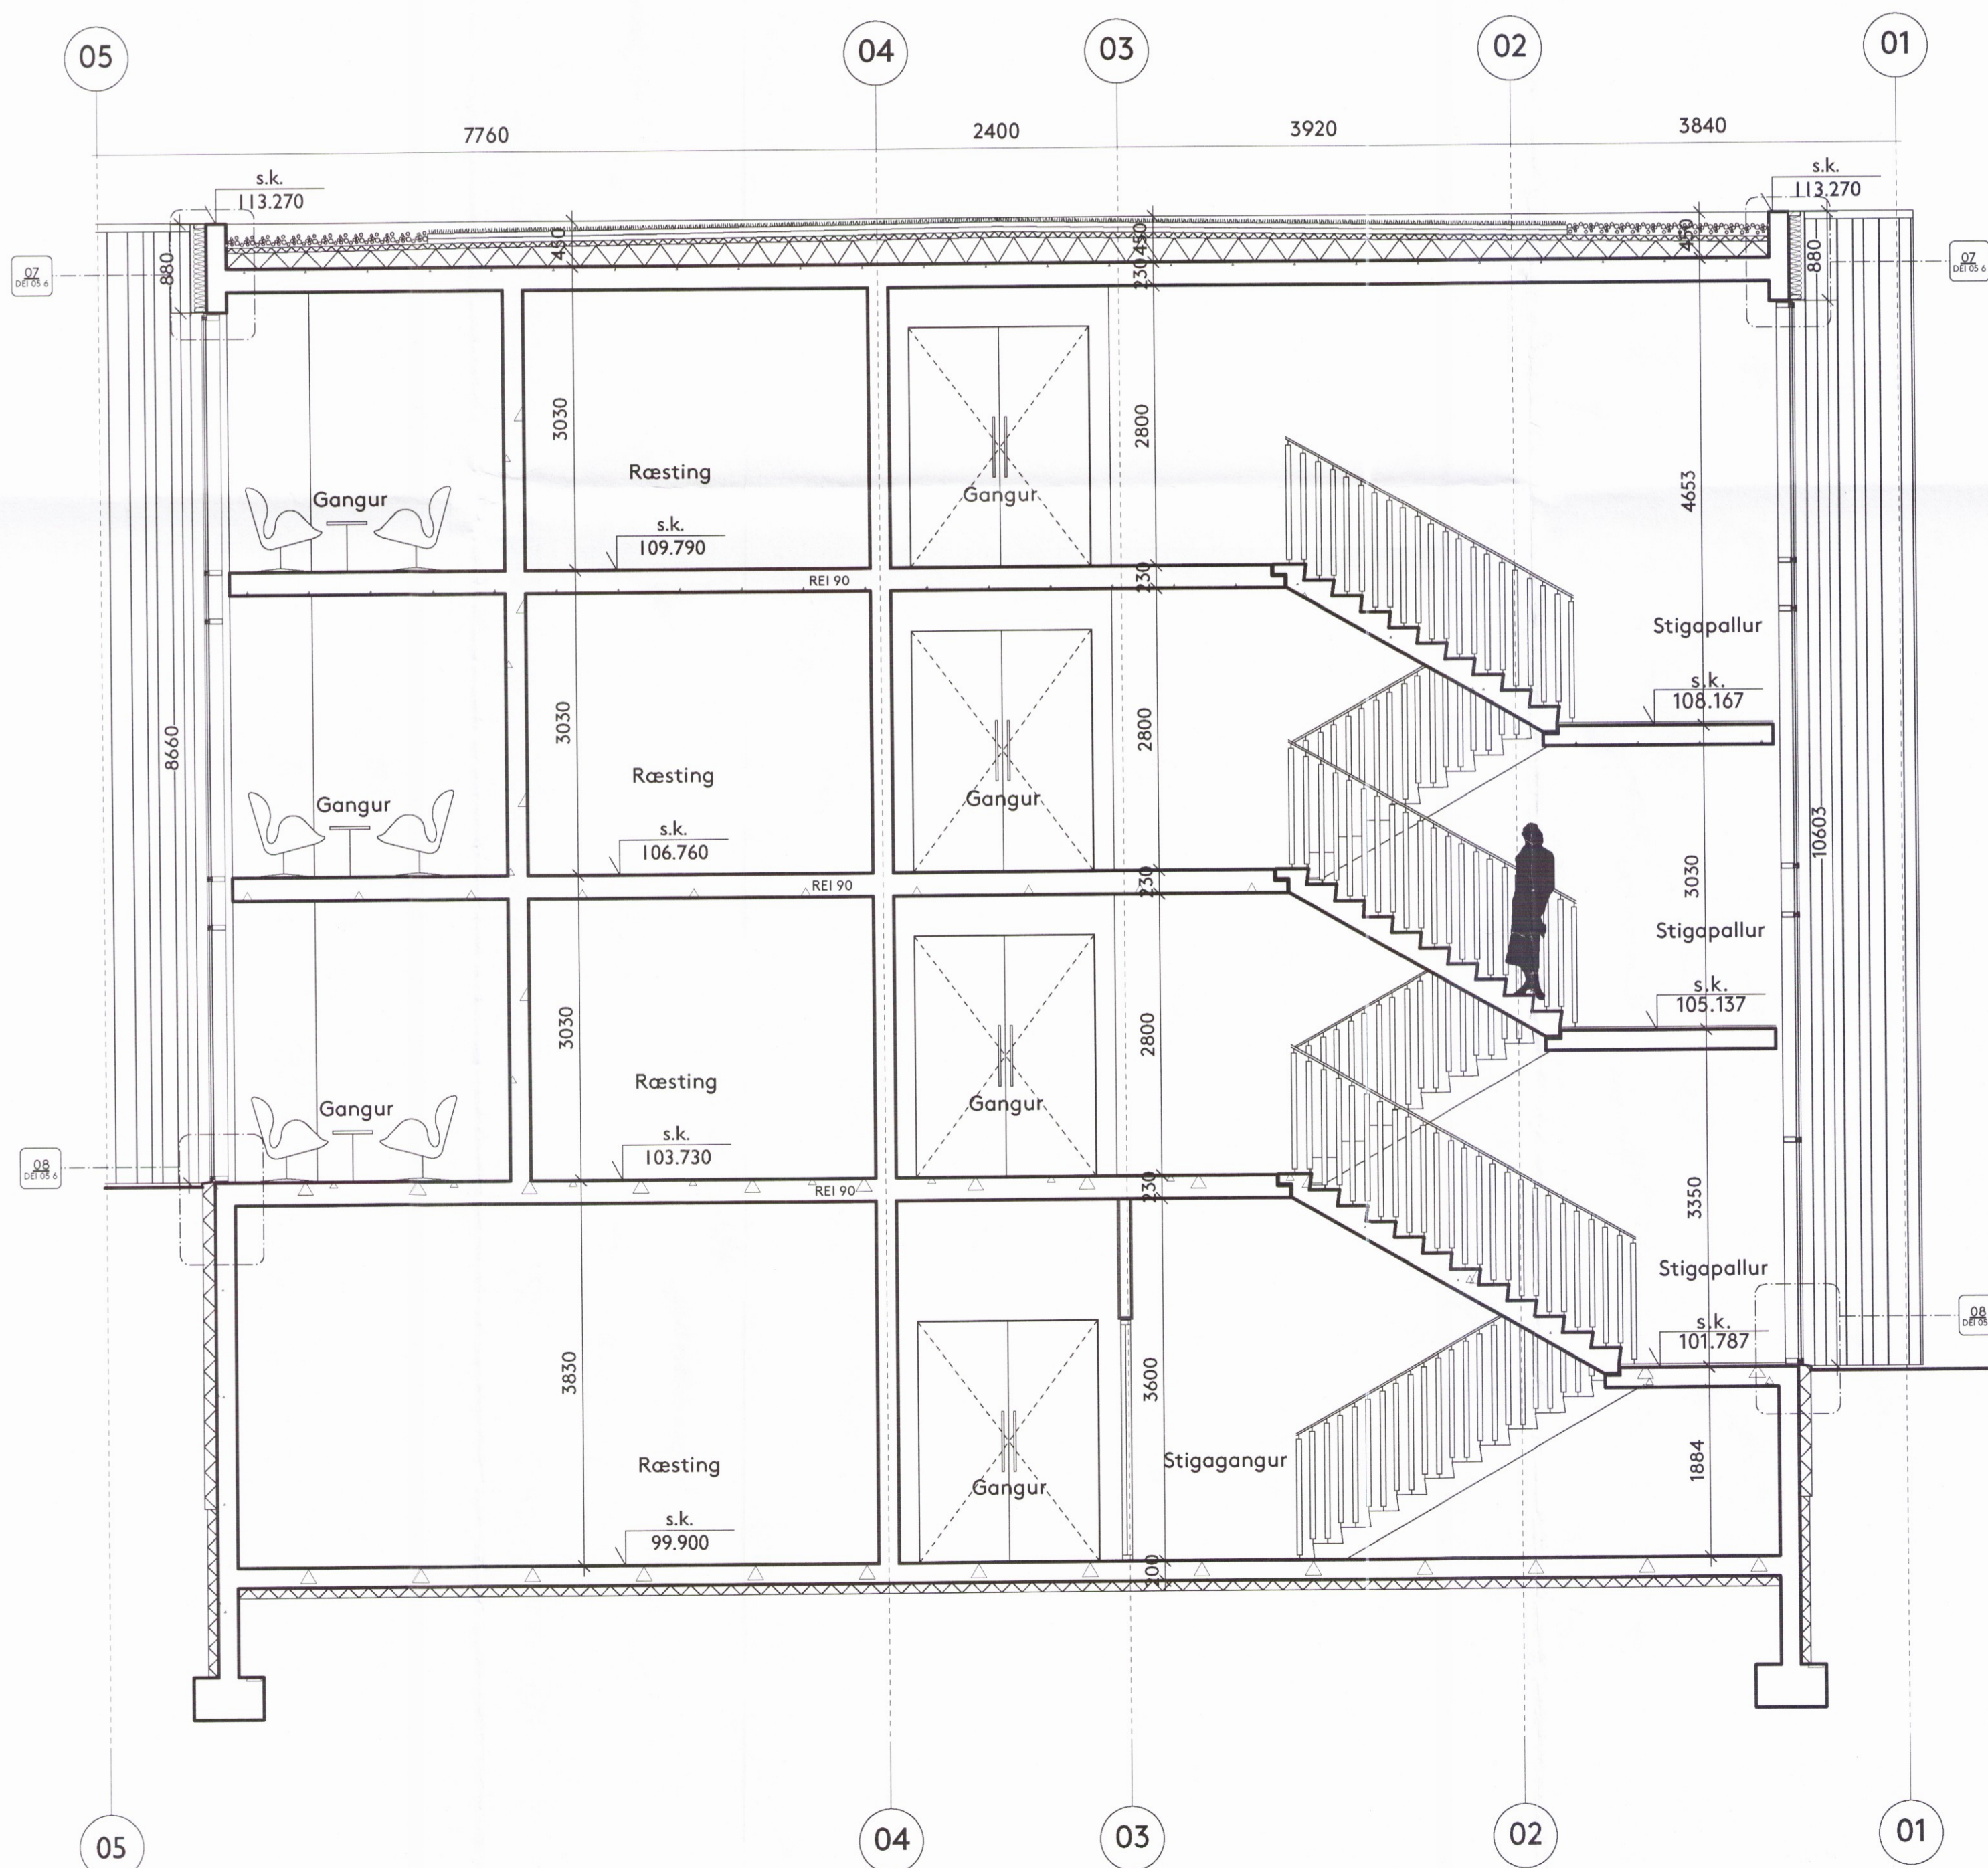


Teikning þessi er eign DARK studio ehf. hana má ekki afrita með  
 neinum hætti svo sam með ljáritun, prentun, skjóðritun eða á  
 annan sambærilegan hátt, óþ hluta eða í heild án skriflegs leyfis  
 höfundar.

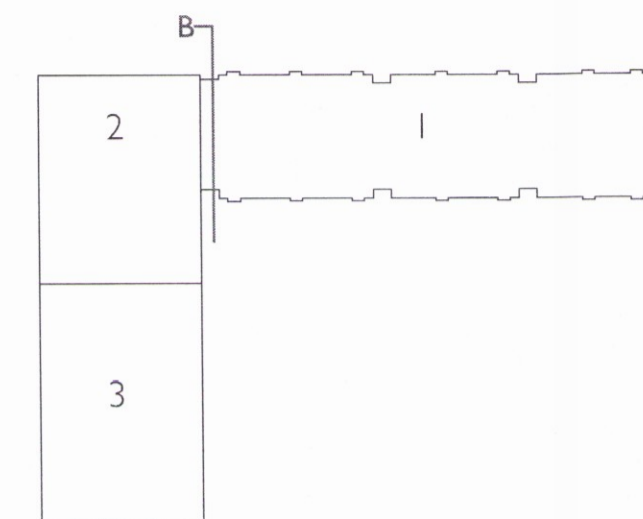

1 SNID B-B  
 1:50

Ýmislegt A.P. 30.03.2017 A  
 Breyting ábyrgðamaður dagsetning númer

Ekki skal mala af teikningu, óeins málsettar stærðir eru í gildi.  
 Framkvæmdarabíli skal sannreyna öll mál á verkstað.

Verkefni HÓTEL GEYSIR  
 Heimilisfang Haukadalur 4. Bláskógabyggð  
 Verk Nýbygging og endurbætur  
 Landnúmer 167101  
 Staðgreinir 8721-2-00044003 Matshluti 27  
 Tegund teikningar Verkteikning snið B-B  
 Dagsetning 22.01.2016 Mál 1:50 (A1)

Hannað af B.S.  
 Teiknað af B.S. / A.P.  
 Yfirfarið af B.S. / A.P.

Arkitekt  
 Arnildur Pálmodóttir 220772 5949  
 Brynhildur Sólveigardóttir 061180 5599

Undirskrift  
 Arnildur Pálmodóttir

**DARK**  
 studio ehf.

dar@darkstudio.is www.darkstudio.is  
 Kt. 410611 1200 s. 695 54 84 s. 846 90 81

Verknúmer  
 Fagsvið Verkefni Teg. Númer  
 A GE VT SNI B 50 I

1628