
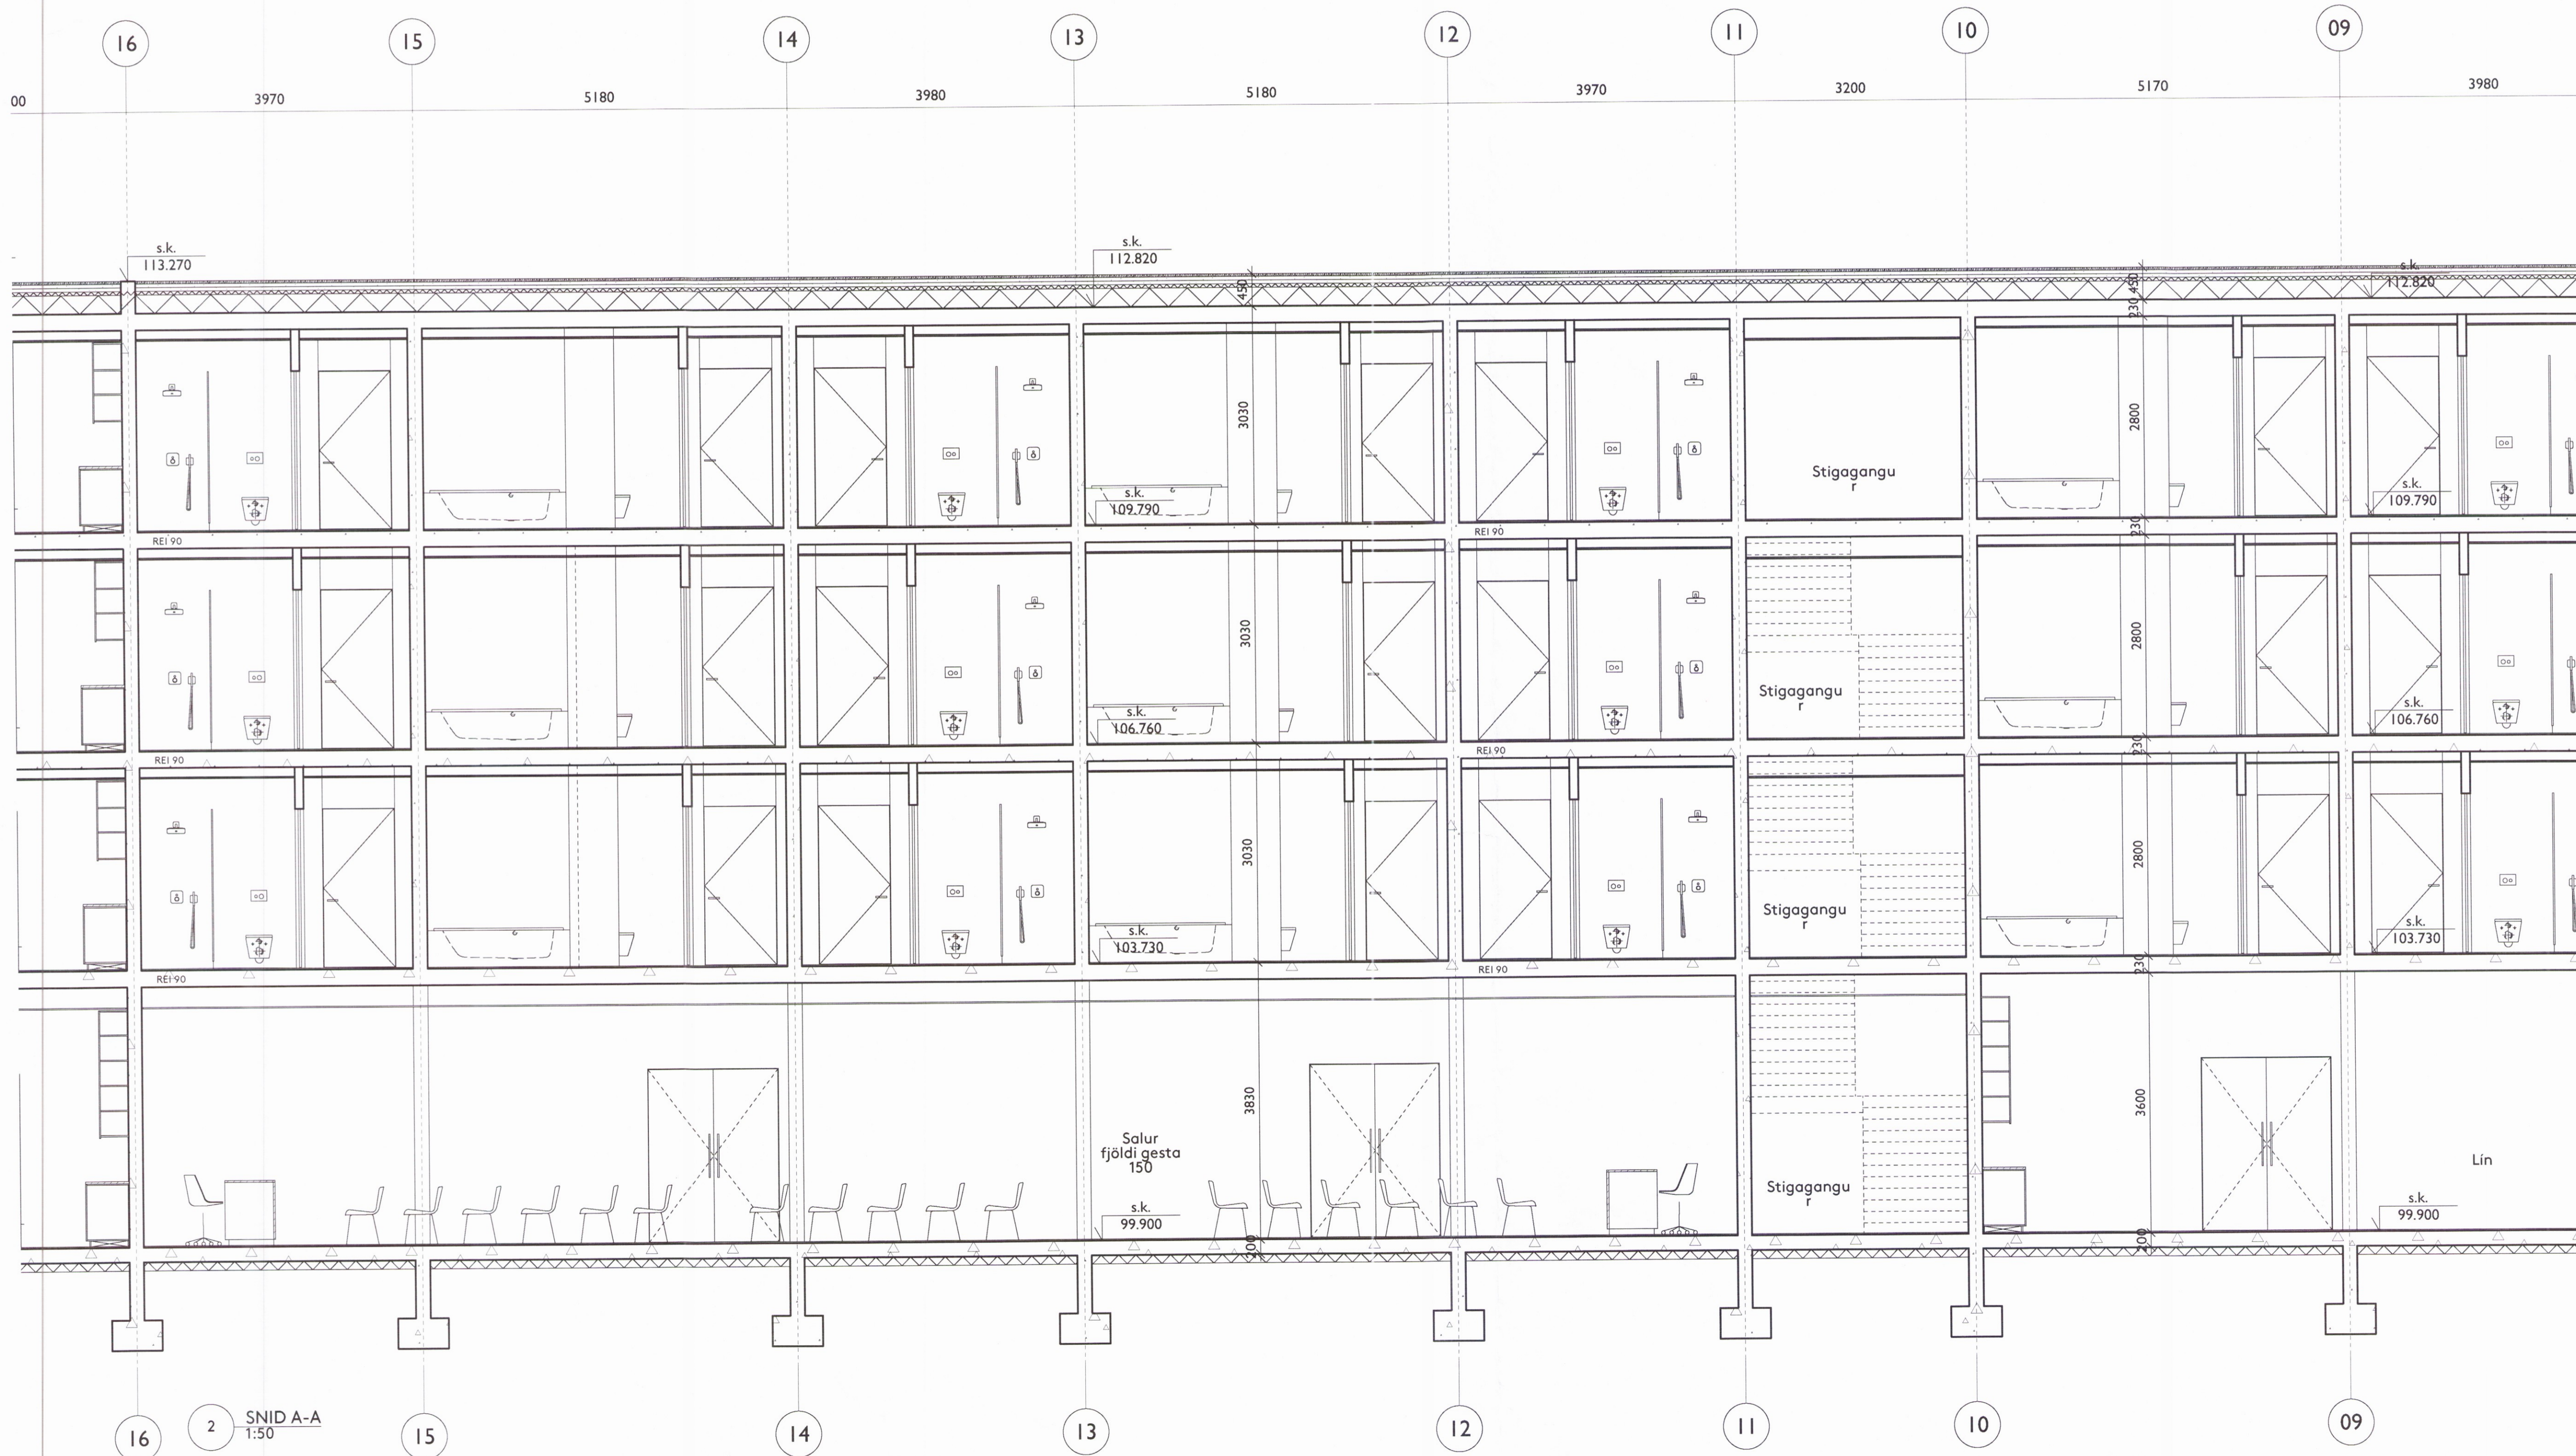


Teikning þessi er eign DARK studio ehf. hana má ekki afrita með neinum hætti svo sem með ljósritun, prentun, hjóðritun eða öðrum annan samþarflagan hátt, að hluta eða í heild án skriflegs leyfis höfundar.

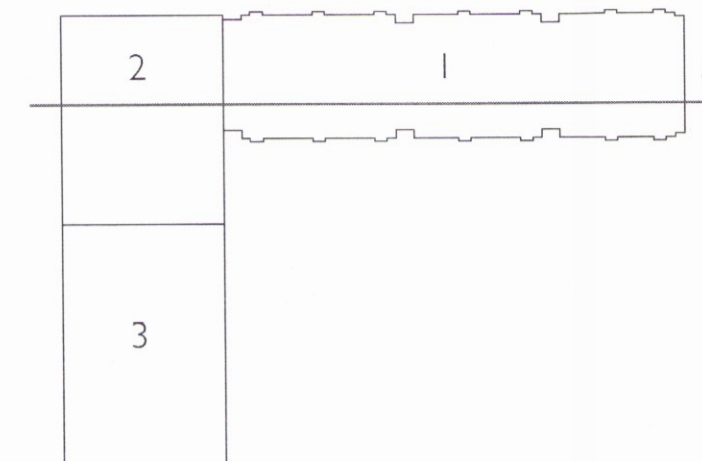

Breyting	ábyrgðamaður	dagsetning	númer
EKKI SKAL MALA AF TEIKNINGU, ÖÐRIS MÁLSETTAR STÆRÐIR ERU Í GLIÐI. FRAMKVAMDARÁBILI SKAL SANNREYNA ÖLL MÁL Á VERKSTAÐ.			

Verkefni HÓTEL GEYSIR
 Heimilisfang Haukadalur 4 Bláskógabyggð
 Verk Nýbygging og endurbætur
 Landnúmer 167101
 Staðgreinir 8721-2-00044003 Matshluti 27
 Tegund teikningar Verkefningarsnið A-A í hluti b
 Dagsetning 22.01.2016 Mál 1:50 (A1)

Hannað af B.S.
 Teiknað af B.S. / A.P.
 Yfirfarið af B.S. / A.P.

Arkitekt
 Arnhildur Pálmadóttir 220772 5949
 Brynhildur Sólveigardóttir 061180 5599

Undirskrift
Brynhildur Sólveigardóttir

DARK
 studio ehf.
 dark@darkstudio.is www.darkstudio.is
 Kt. 410611 1200 s. 695 54 84 s. 846 90 81

Verknúmer
 Fagsvið A Verkefni GE Teg. VT Númer SNI A 50 2