



Teikning þessi er eign DARK studio ehf. hana má ekki afrita með neinum hætti svo sem með ljósritun, prentun, hjóðritun eða á annan samþærilegan hátt, að hluta eða í heild án skriflegs leyfis höfundar.



2 lög af torfi

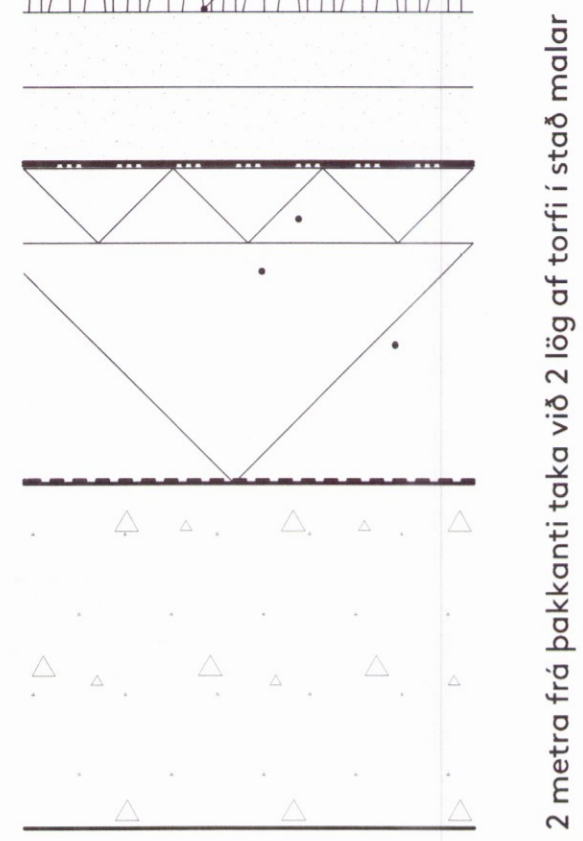


2 metra frá pakkannti taka við 2 lög af torfi í stað malar

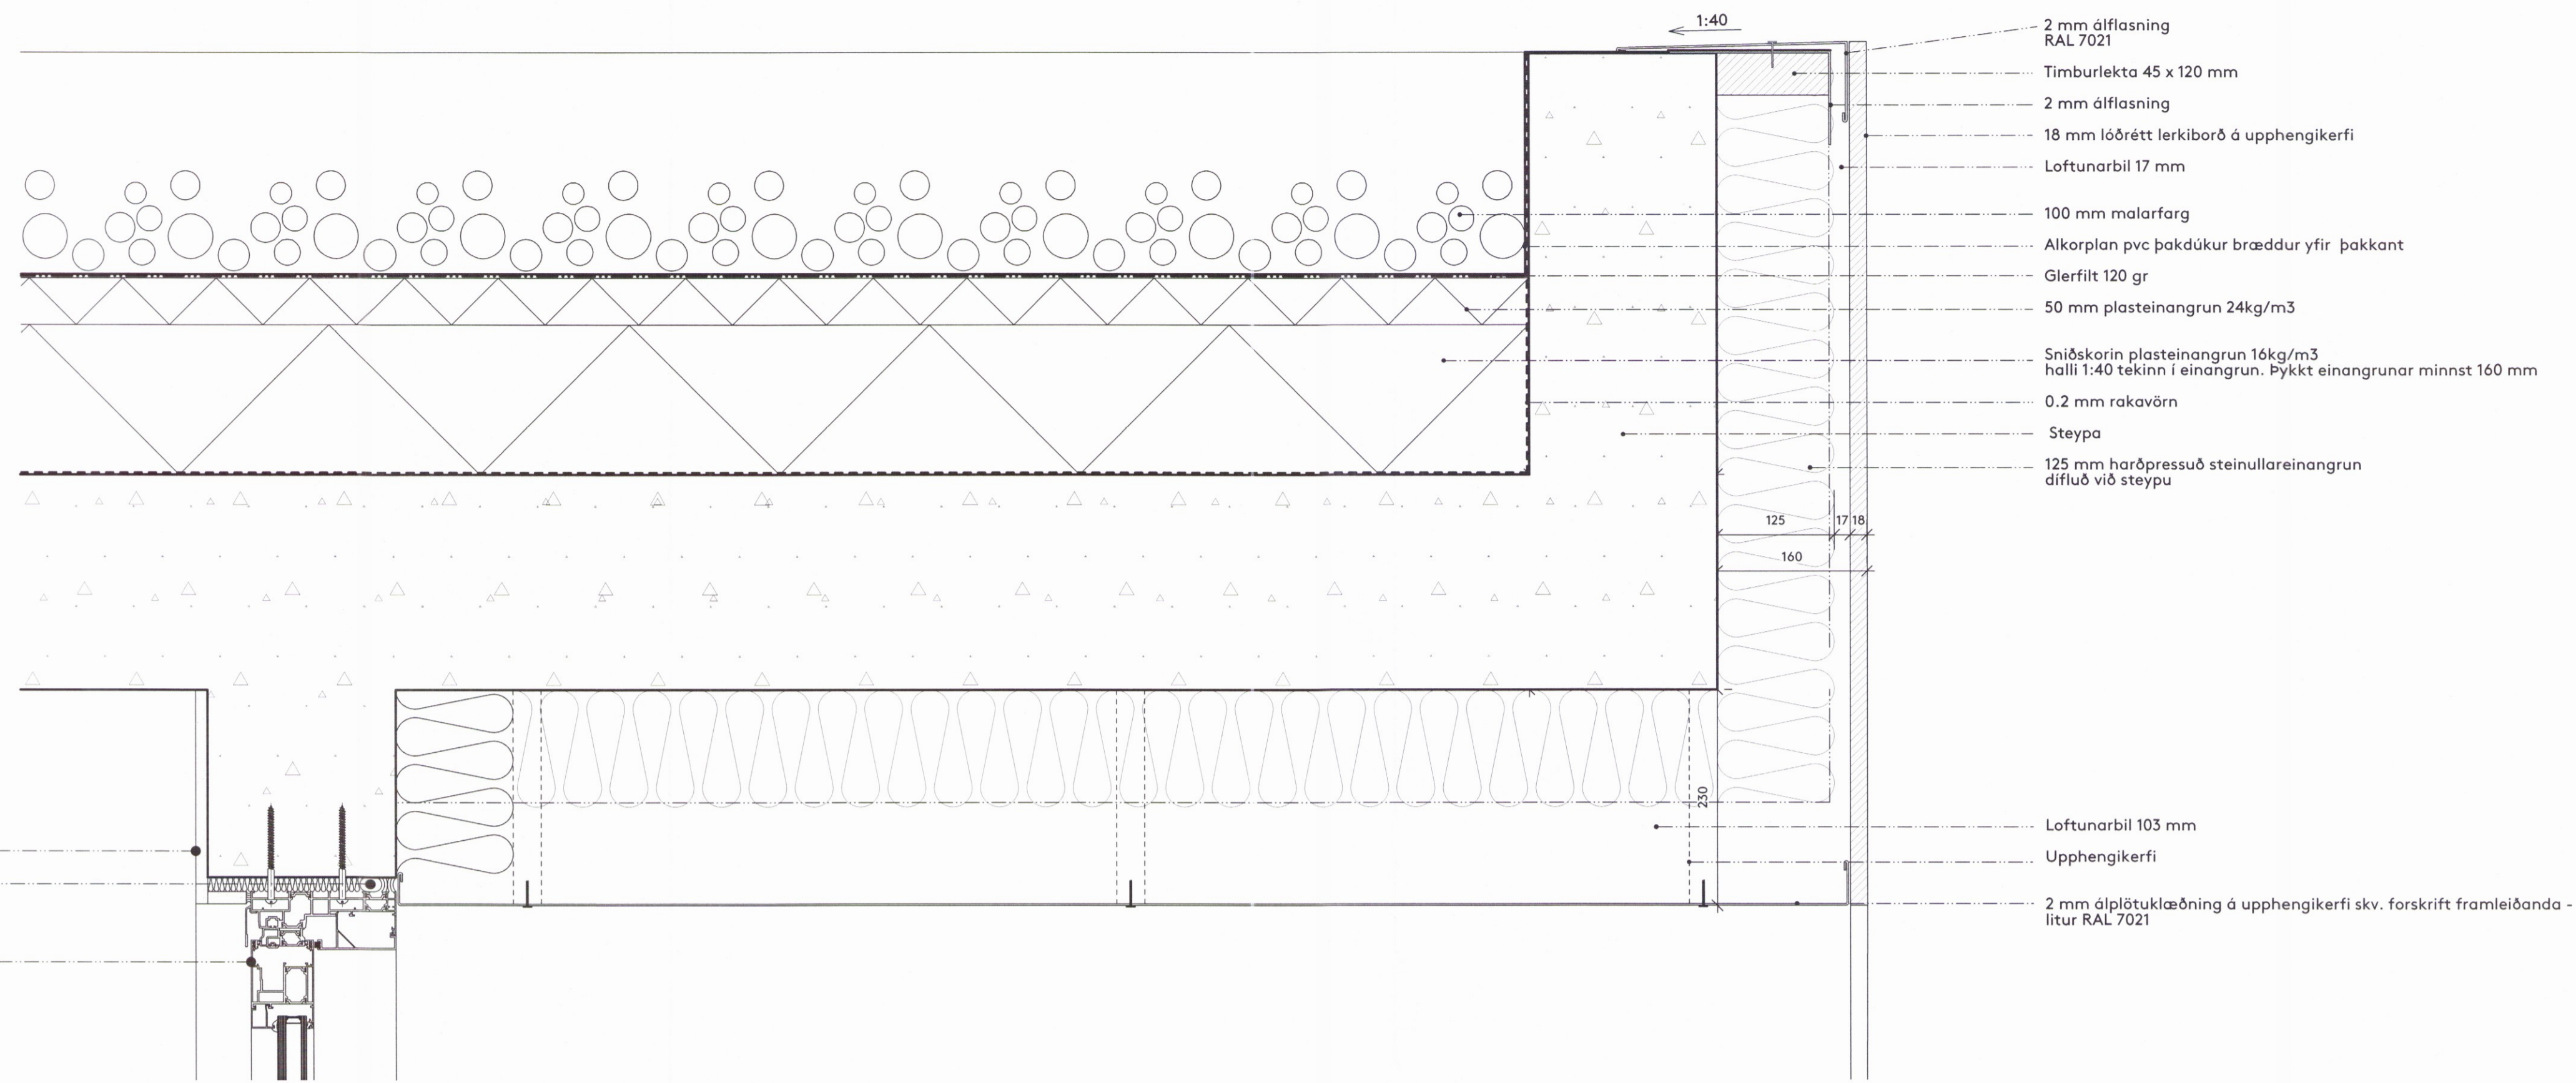

12 mm Viroc plata
 Troð, pylsa og kittisfuga
 Ágluggakerfi, frágangur skv. forskrift framleiðanda

Loftunarbíl 103 mm
 Upphengikerfi
 2 mm álplätuklæðning á upphengikerfi skv. forskrift framleiðanda - litur RAL 7021

01 Lóðrétt deili í pakkannt við svalir
 1:5

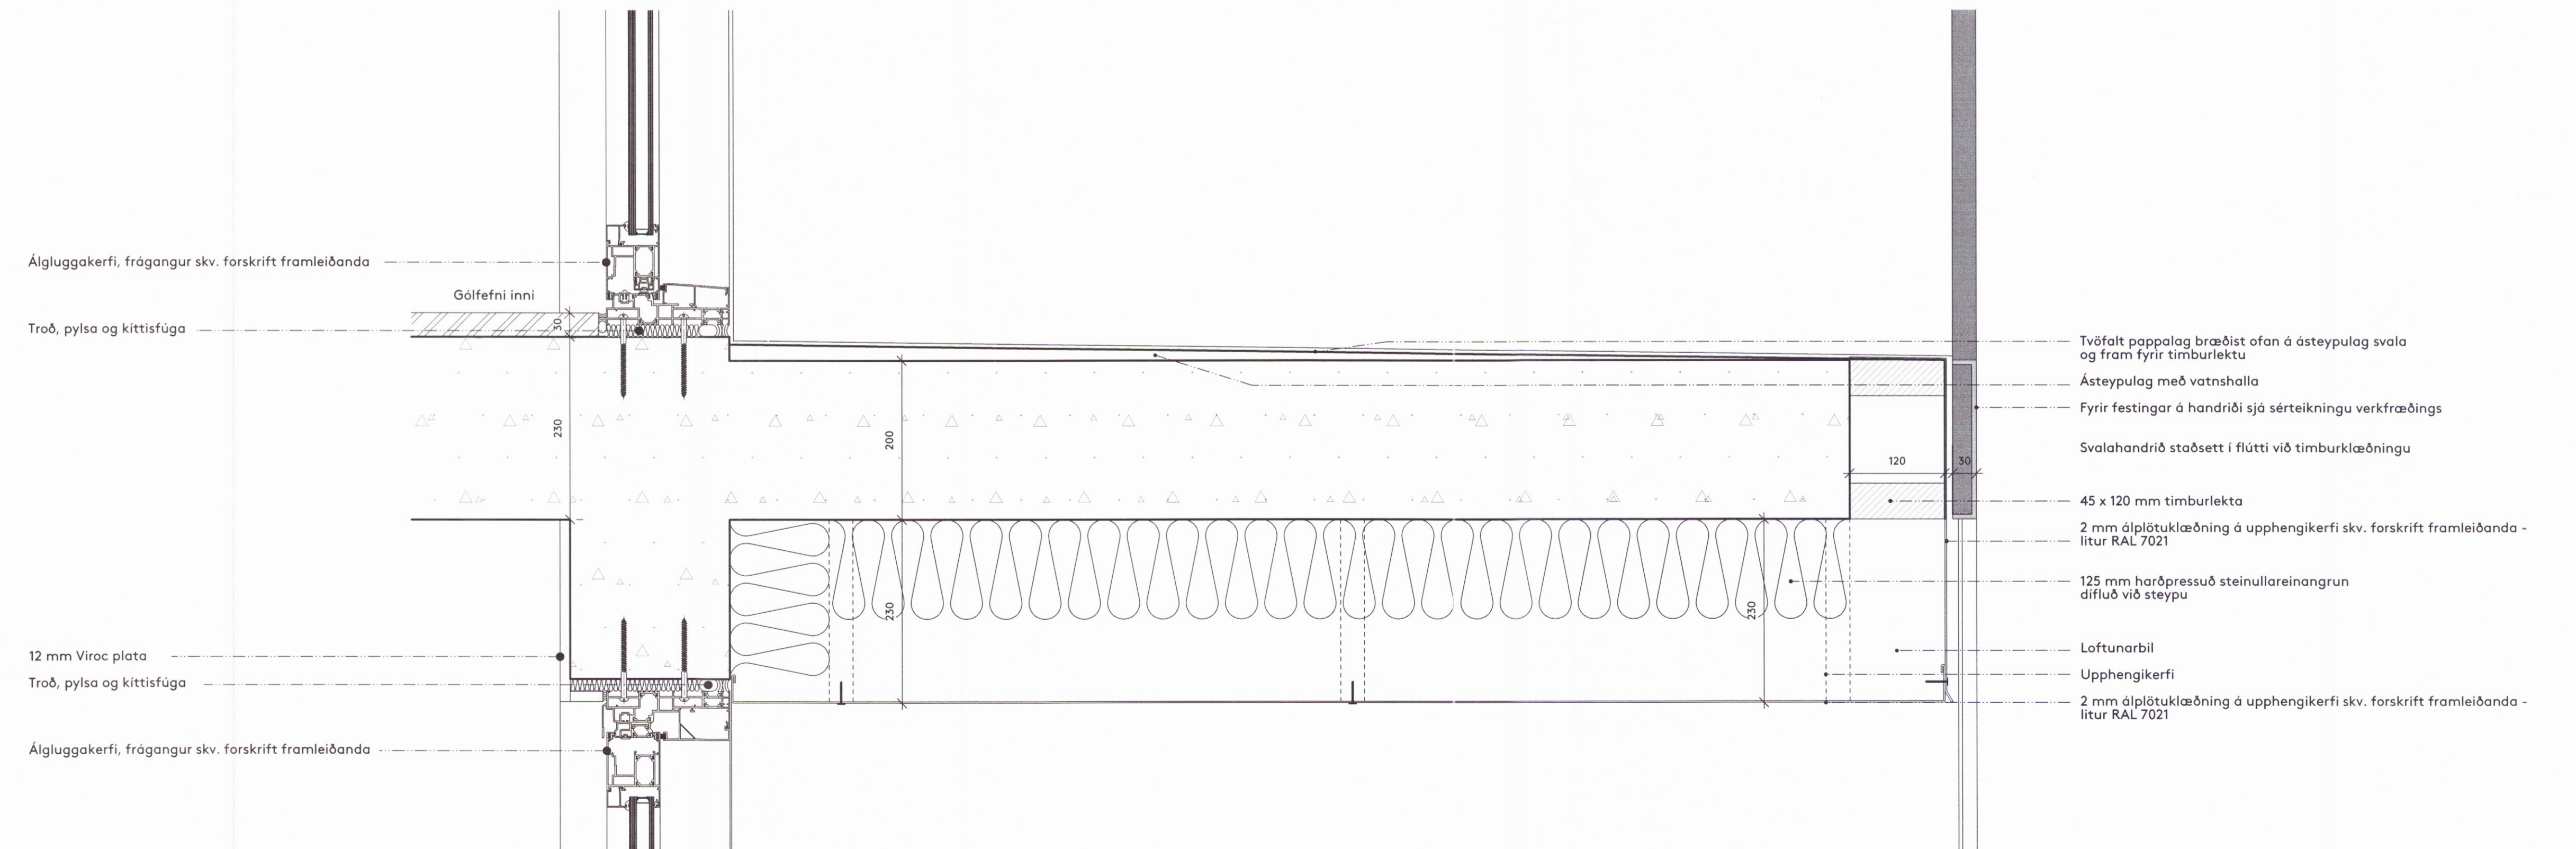

Ágluggakerfi, frágangur skv. forskrift framleiðanda
 Troð, pylsa og kittisfuga
 Gólfefni inni

Tvöfalt þappalag bræðist ofan á ásteypulag svala og fram fyrir timburlektu
 Ásteypulag með vatnshalla
 Fyrir festingar á handriði sjá sérteikningu verkfræðings
 Svalahandrið staðsett í flútti við timburklæðningu
 45 x 120 mm timburlektu
 2 mm álplätuklæðning á upphengikerfi skv. forskrift framleiðanda - litur RAL 7021
 125 mm harðpressuð steinullareinangrun difluð við steypu
 Loftunarbíl
 Upphengikerfi
 2 mm álplätuklæðning á upphengikerfi skv. forskrift framleiðanda - litur RAL 7021

02 Lóðrétt deili í svalir við svitur
 1:5

Ýmislegt	AP	27.03.17	A
Breyting	ábyrgðamaður	dagsetning	númer

Ekki skal mæla af teikningu, aðeins málsettar stærðir eru í gildi. Framkvæmdaraðili skal sannreyna öll mál á verkstað.

Verkefni HÓTEL GEYSIR
 Heimilisfang Haukadalur 4, Bláskógabyggð
 Verk Nýbygging og endurbætur
 Landnúmer 167101
 Staðgreinir 8721-2-00044003 Matshluti 27
 Tegund teikningar Lóðrétt deili
 Dagsetning 22.01.2016 Mál 1:50 (A1)
 Hannað af B.S.
 Teiknað af B.S. / A.P.
 Yfirfarið af B.S. / A.P.

Arkitekt
 Arnhlídur Pálmadóttir 220772 5949
 Brynhildur Sólveigardóttir 061180 5599

Undirskrift
 Brynhildur Sólveigardóttir

DARK
 studio ehf.

dark@darkstudio.is www.darkstudio.is
 Kt. 410611 1200 s. 695 54 84 s. 846 90 81

Verknúmer	Fagvið	Verkefni	Teg.	Númer
	A	GE	DT	DEI 05 5