
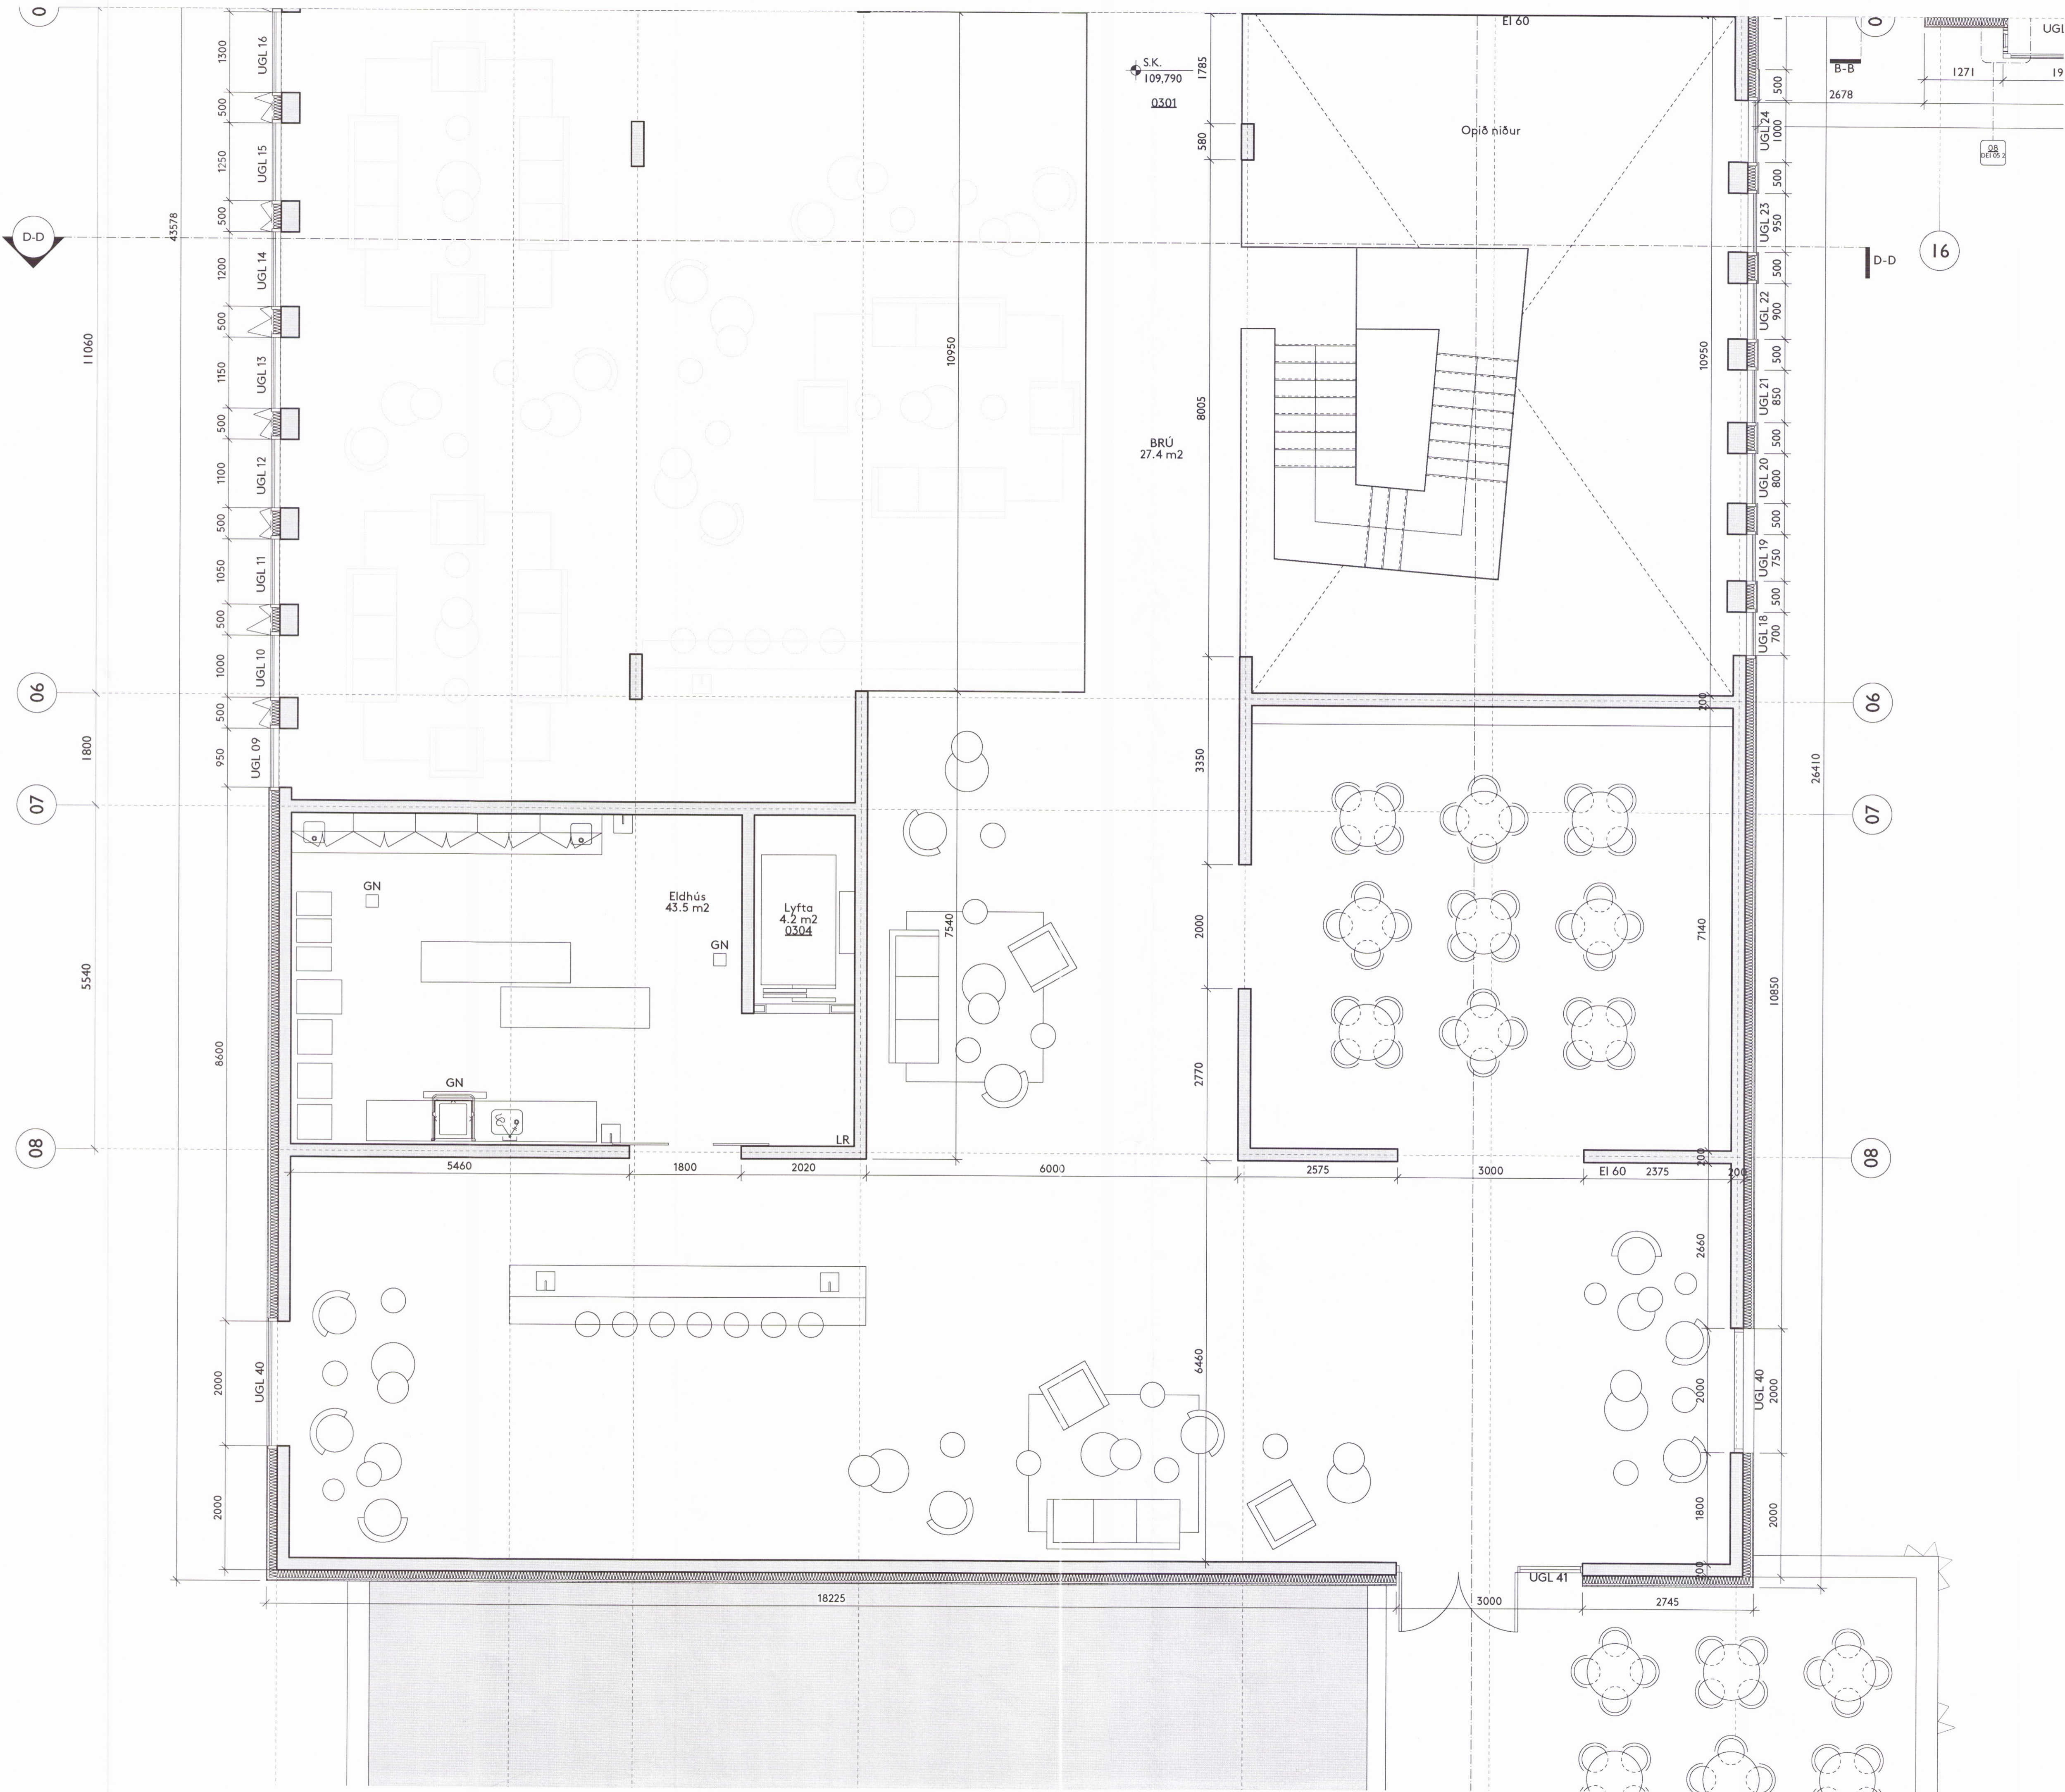


Teikning þessi er eign DARK studio ehf. hana má ekki afrita með neinum hætti svo sem með ljósritun, prentun, hjóðritun eða á annan sambarilegan hátt, að hluta eða í heild án skriflegs leyfis höfundar.

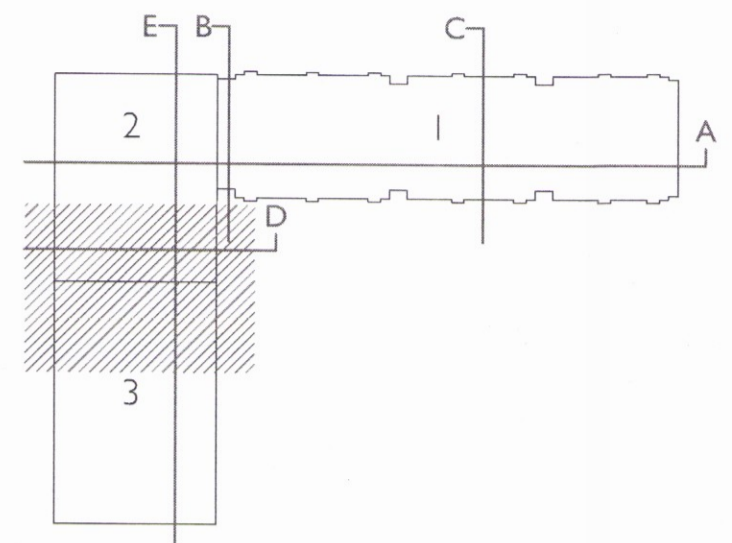

gluggar	B.S.	10.03.2017	B
gluggar	B.S.	12.07.2016	A
Breyting	ábygðarmáður	dagsetning	númer

Ekki skal mæla af teikningu, aðeins málsettar stærðir eru í gildi. Framkvæmdaraðili skal sannreyna öll mál á verkstað.

Verkheiti HÓTEL GEYSIR
 Heimilisfang Haukadalur 4. Bláskógabyggð
 Verk Nýbygging og endurbætur
 Landnúmer 167101
 Staðgreinir 8721-2-00044003 Matshluti 27
 Tegund teikningar Verkteikning 3 hæð 2 hluti b
 Dagsetning 22.01.2016 Mál 1:50 (A1)
 Hönnuð af B.S.
 Teiknað af B.S. / A.P.
 Yfirforið af B.S. / A.P.
 Arkitekt
 Arnhildur Pálmadóttir 220772 5949
 Brynhildur Sólveigardóttir 061180 5599

Undirskrift
Þórunn Þórunn Sólveigardóttir

DARK
 studio ehf.
 dark@darkstudio.is www.darkstudio.is
 Kt. 410611 1200 s. 695 54 84 s. 846 90 81

Verknúmer	Fagsvið	Verkefni	Teg.	Númer
	A	GE	VT	GRU 3 50 4