
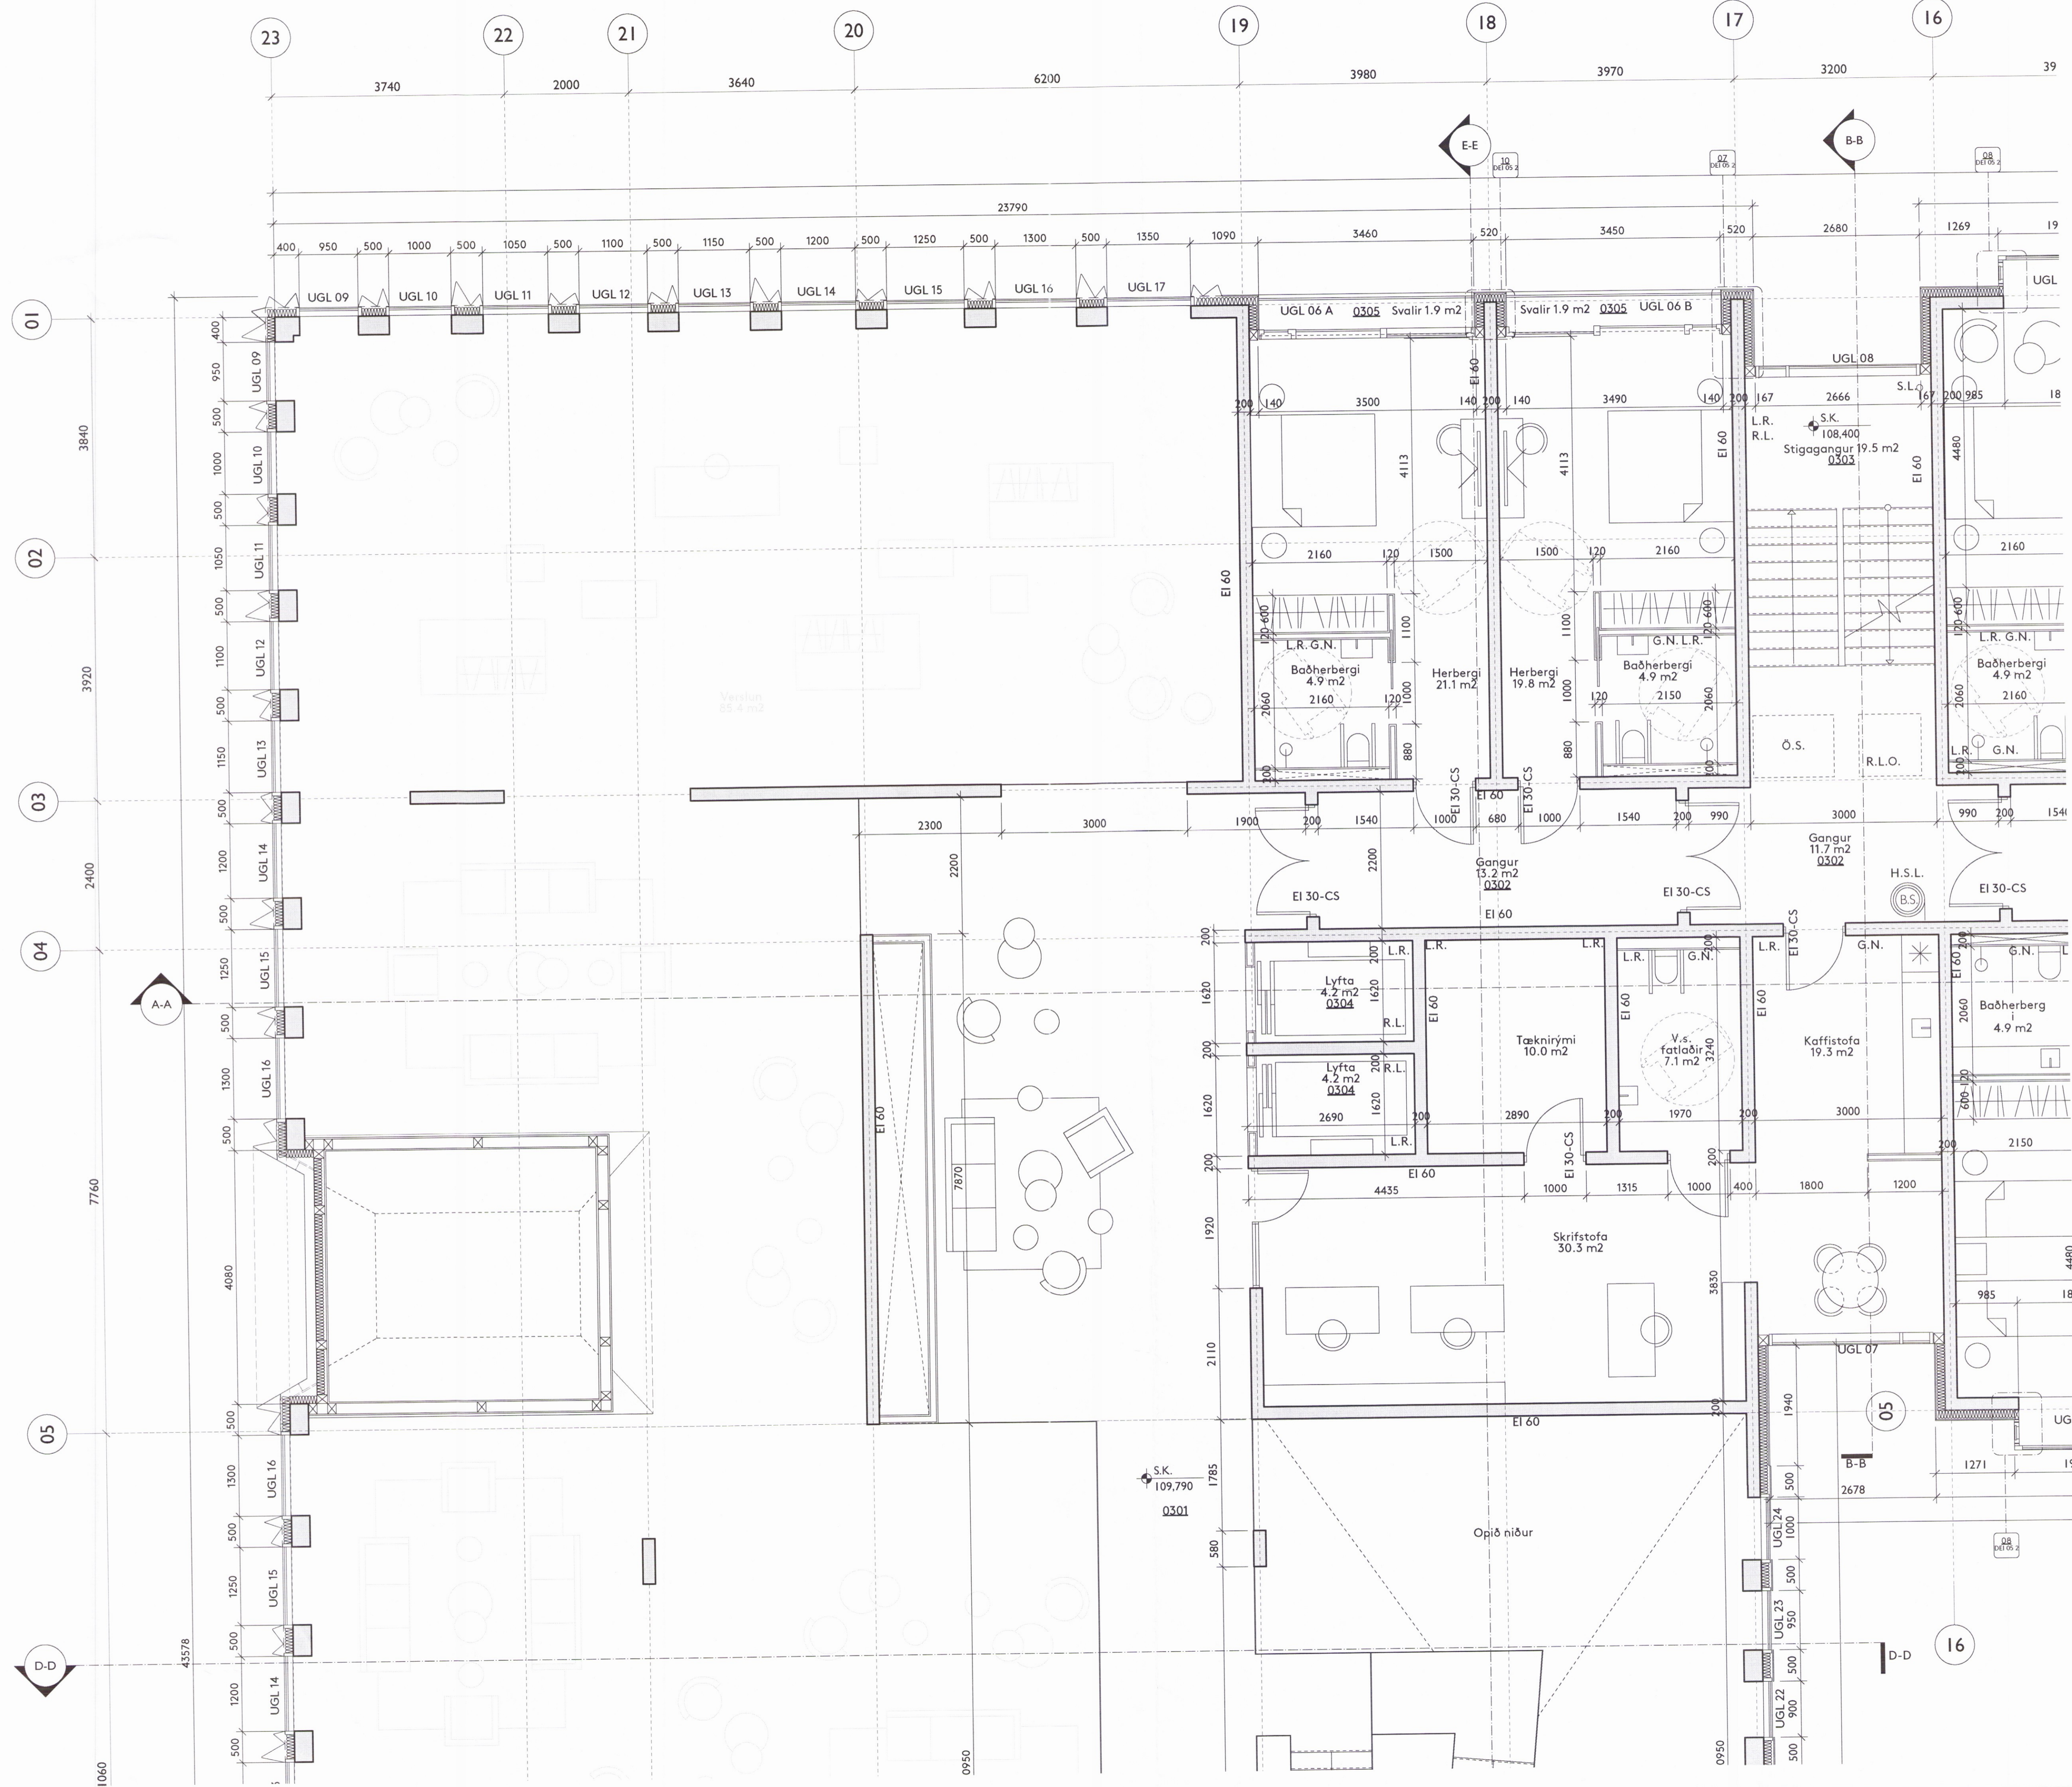


Teikning þessi er eign DARK studio ehf. hana má ekki afrita með
 neinum hætti svo sem með ljósritun, prentun, höfðritun eða á
 annan samþarflægan hátt, að hluta eða í heild án skriflegs leyfis
 höfundar.

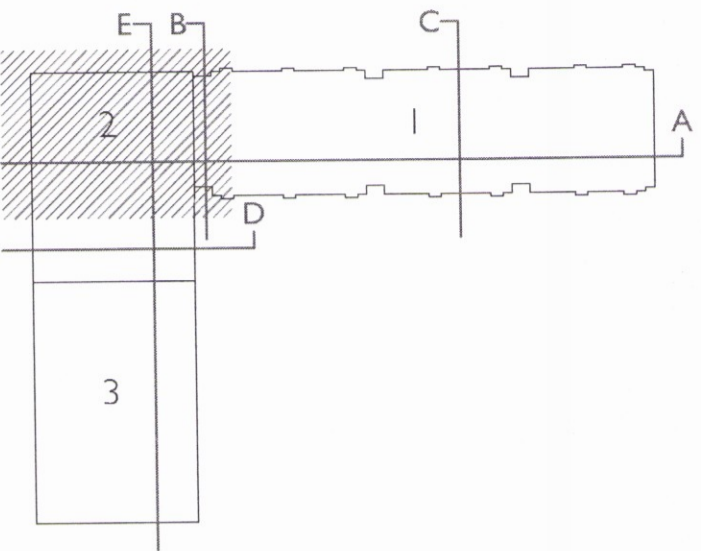

| | | | |
|-------------|--------------|------------|-------|
| skrifstofur | B.S. | 30.03.2017 | B |
| gluggar | B.S. | 12.07.2016 | A |
| Breyting | abrygdamaður | dagsetning | númer |

Ekki skal mæla af teikningu, aðeins málsettar stærðir eru í gildi.
 Framkvæmdarhöll skal sannreyna öll mál á verkstöð.

Verkefni HÓTEL GEYSIR
 Heimilisfang Haukadalur 4, Bláskógabyggð
 Verk Nýbygging og endurbætur
 Landnúmer 167101
 Staðgreinir 8721-2-00044003 Matshluti 27
 Tegund teikningar Verkteikning 3 hæð 2 hluti a
 Dagsetning 22.01.2016 Mál 1:50 (A1)

Hannað af B.S.
 Teiknað af B.S. / A.P.
 Yfirfarið af B.S. / A.P.

- Arkitekt
- Arnhlíður Pálmasdóttir 220772 5949
 - Brynhildur Sólveigardóttir 061180 5599

Undirskrift
Brynhildur Sólveigardóttir

DARK
 s t u d i o
 DARK studio ehf. dark@darkstudio.is www.darkstudio.is
 Kt. 410611 1200 s. 695 54 84 s. 846 90 81

| | | | | |
|-----------|---------|----------|------|------------|
| Verknúmer | Fagsvið | Verkefni | Teg. | Númer |
| | A | GE | VT | GRU 3 50 3 |