
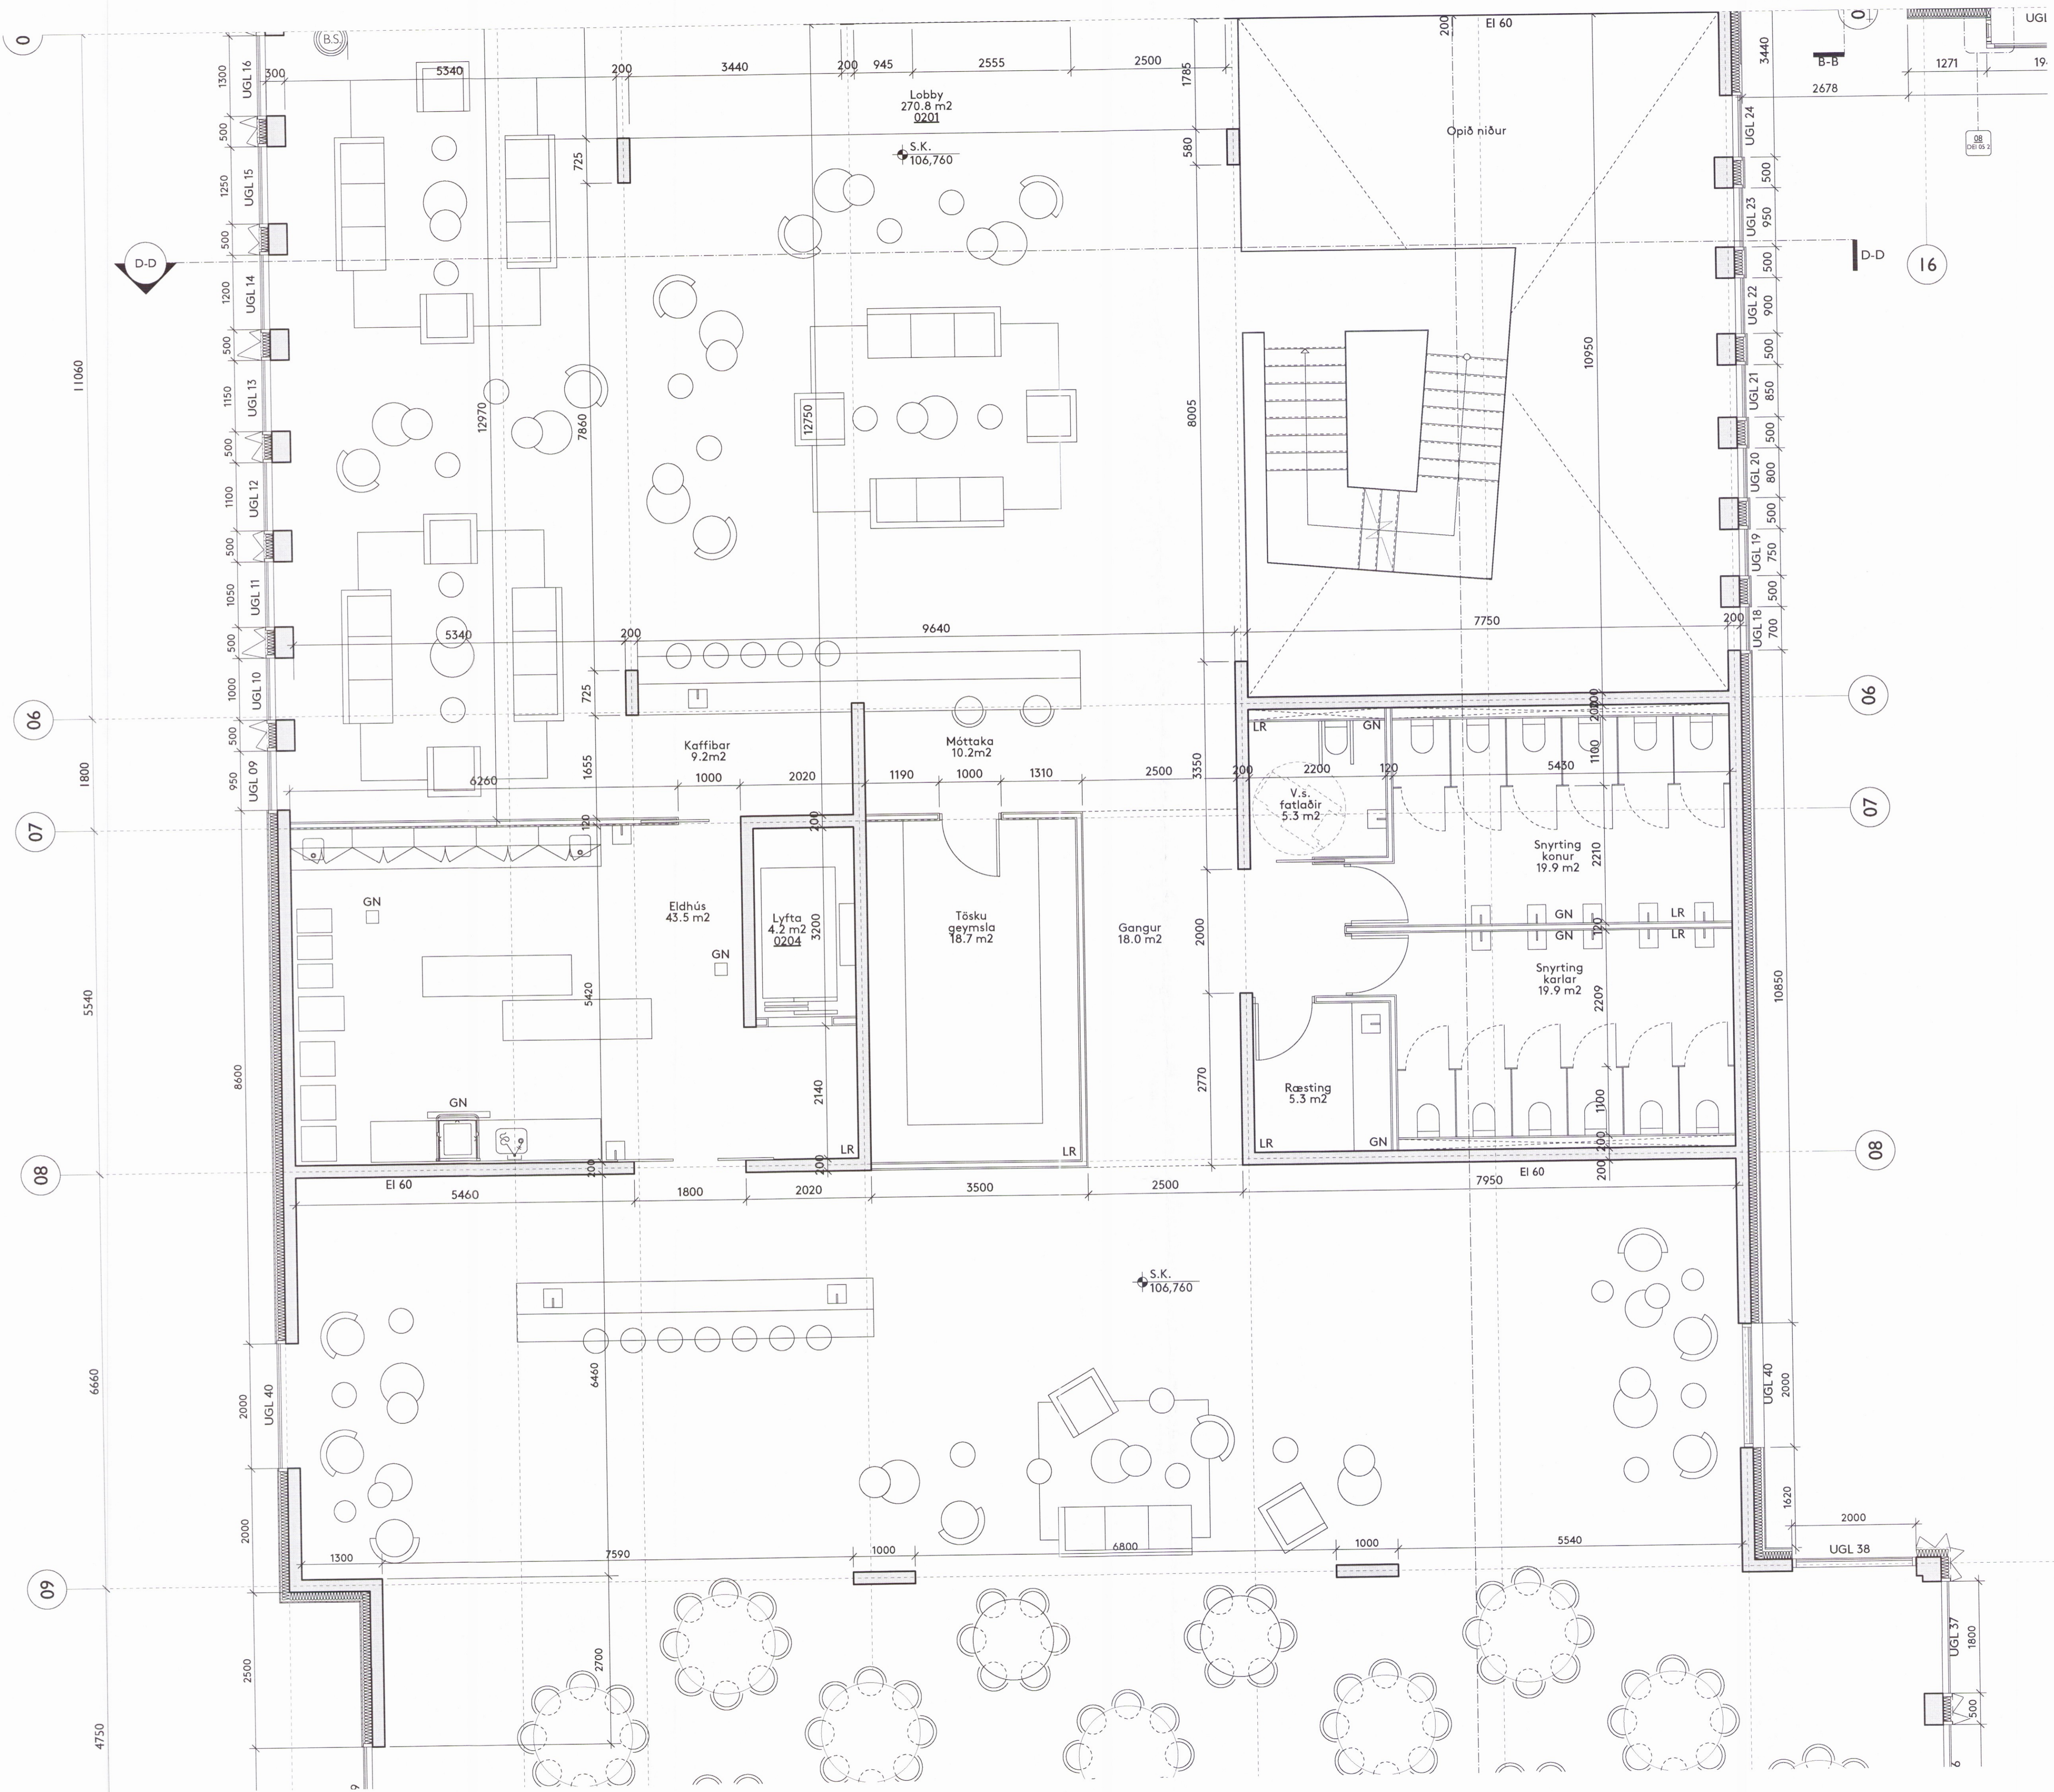


Teikning þessi er eign DARK studio ehf. hana má ekki afrita með neinum hætti svo sem með ljósritun, prentun, nýjdrítun eða öðrum samþarflægu hætti, óþ hluta eða í heild án skriflegs leyfis höfundar.

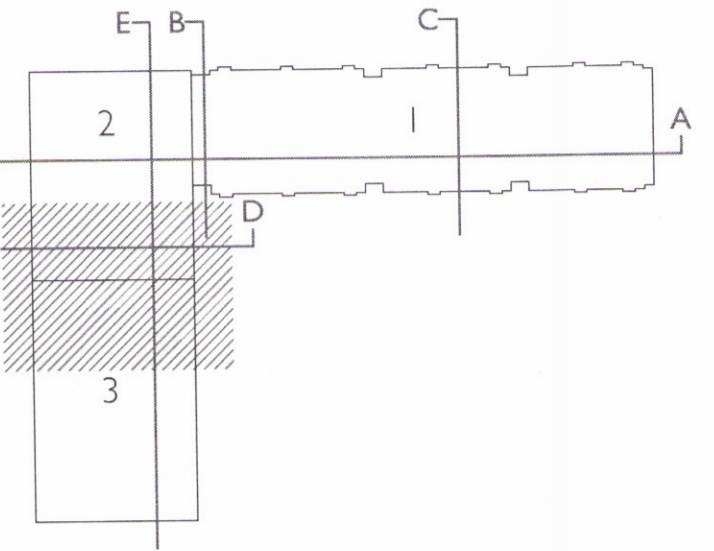

Gluggar ofl.	B.S. / A.P.	10.03.2017	B
Gluggar	B.S.	12.07.2016	A
Breyting	ábygðamaður	dagsetning	númer

Ekki skal mæla af teikningu, óeins málsettar stærðir eru í gildi. Framkvæmdaraðili skal sannreyna öll mál á verkstöð.

Verkefni HÓTEL GEYSIR
 Heimilisfang Haukadalur 4, Bláskógabyggð
 Verk Nýbygging og endurbætur
 Landnúmer 167101
 Staðgreinir 8721-2-00044003 Matshluti 27
 Tegund teikningar Verkteikning 2. hæð. 2 hluti b
 Dagsetning 22.01.2016 Mál 1:50 (A1)

Hannað af B.S.
 Teiknað af B.S. / A.P.
 Yfirfarir af B.S. / A.P.

Arkitekt
 ○ Arnhildur Pálmadóttir 220772 5949
 ● Brynhildur Sólveigardóttir 061180 5599

Undirskrift
Brynhildur Sólveigardóttir

DARK
 s t u d i o
 DARK studio ehf. dark@darkstudio.is www.darkstudio.is
 Kt. 410611 1200 s. 695 54 84 s. 846 90 81

Verknúmer
 Fagsvið Verkefni Teg. Númer
 A GE VT GRU 2.50.4
 1647